


SO-01 fotovoltaická elektrárna

**SOUHLAS VLASTNÍKA DOTČENÉHO POZEMKU S umístěním stavby dle § 184a stavebního zákona.**

Vlastník: Obec Býkov-Láryšov  
 Sídlo: Býkov 68, 794 01 Býkov-Láryšov  
 Parcely č.: 1776 - ostatní plocha


PODPIS:

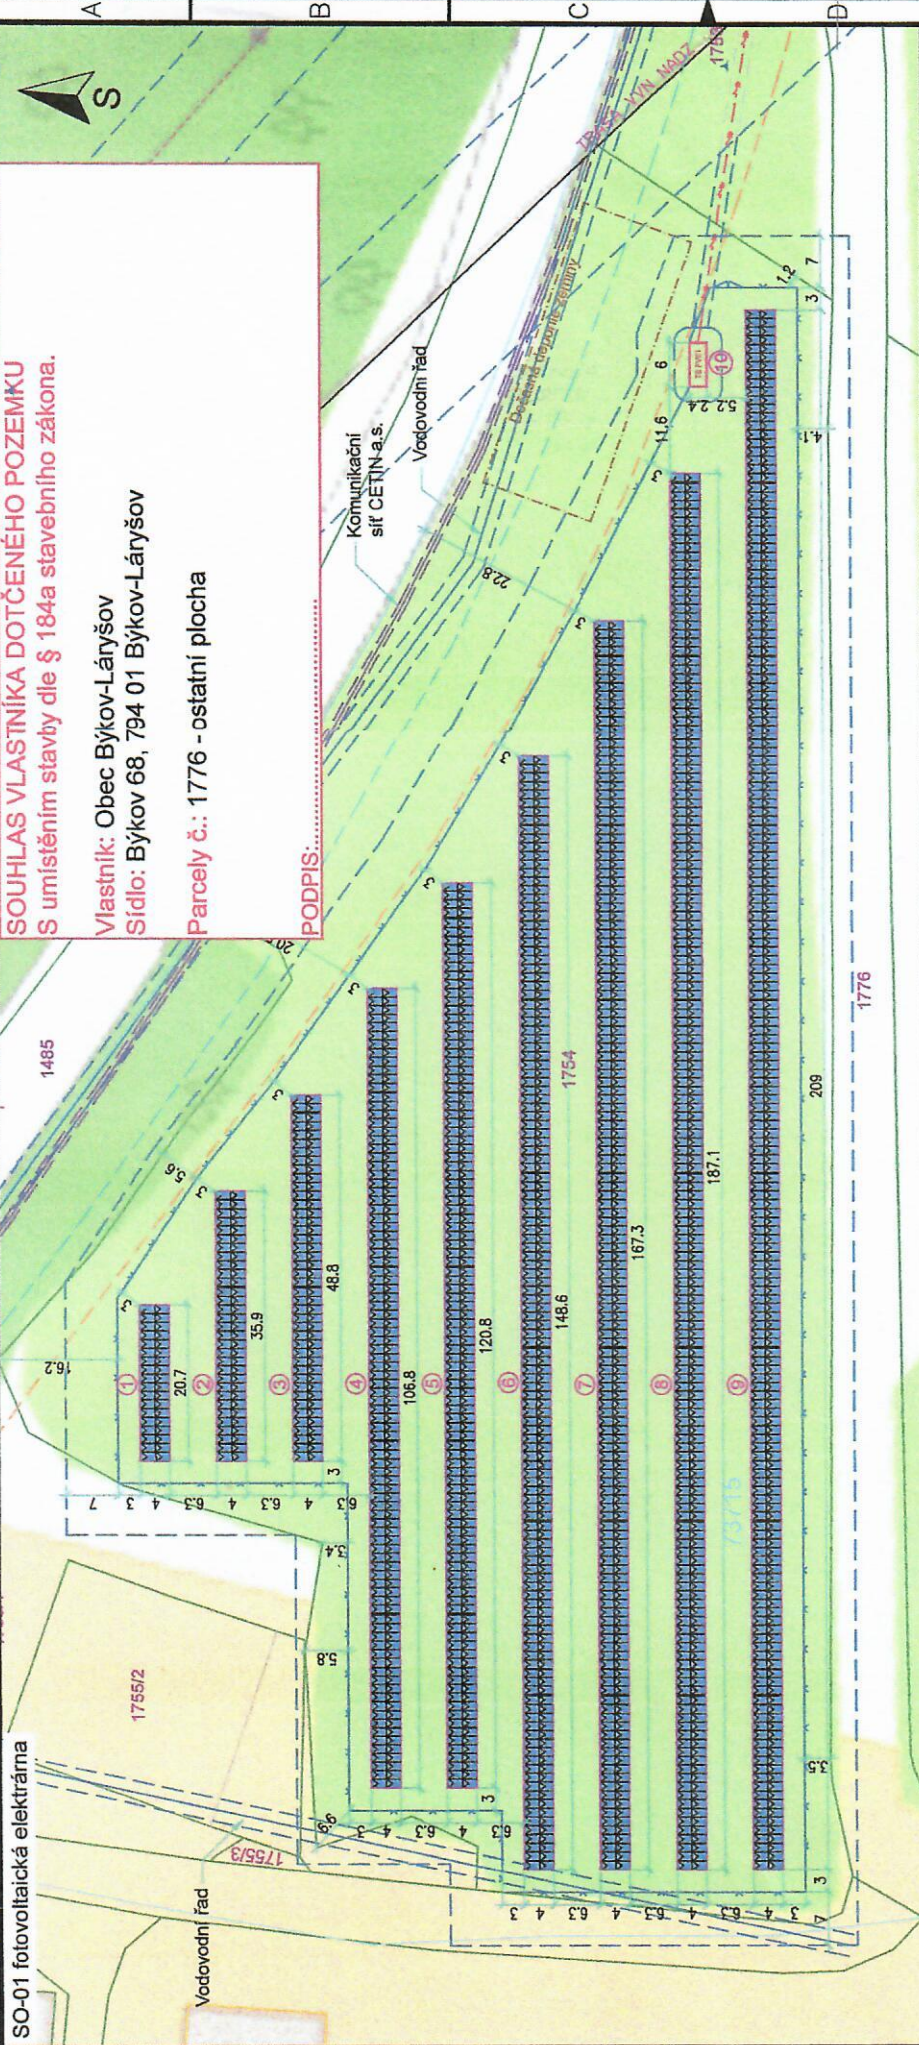

LEGENDA

- Tratostanice
- Solární panely, 1800 x 0,55kWp, celkem 990 kWp
- Kabelové zemní vedení VN
- Ochranné pásmo elektrizační soustavy
- Ochranné pásmo silnice III. třídy (1,5m)
- Ochranné pásmo lesa (32m)
- Oplocení FVE
- Plochy pro vymezení ze ZPF
- Zemní vedení sítě elektronických komunikací CETIN a.s.

SO-02 Připojení FVE k distribuční síti

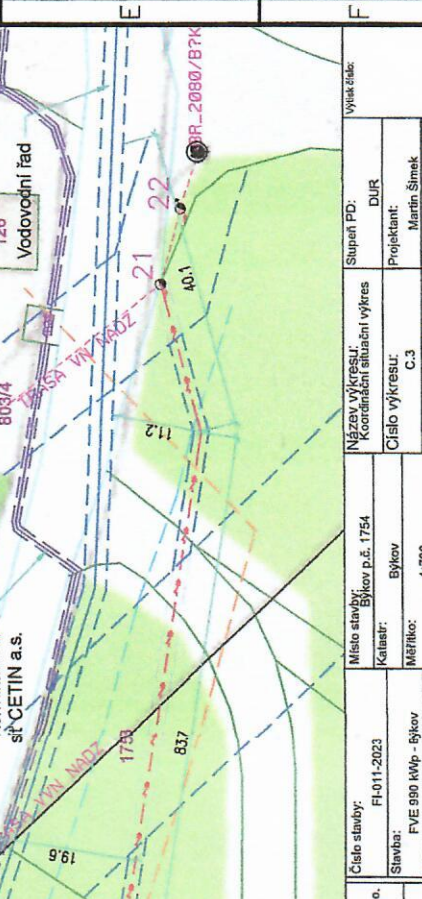

Plochy pro vymezení ze ZPF	
1	82,22 m2
2	142,38 m2
3	193,39 m2
4	423,43 m2
5	479,02 m2
6	598,47 m2
7	663,34 m2
8	741,78 m2
9	828,66 m2
10	14,40 m2
celkem	4 167,09 m2



Agry, Havlíčkův Brod, Zbýšov, 130 00 Píseň 3

SUNFIN PRÁHA s.r.o.  
 WWW.SUNFIN.CZ

Císlo stavby: F1011-2023  
 Stavba: FVE 990 kWp - Býkov  
 Investor: AGROFARMA DUBENČE s.r.o.

Místo stavby: Býkov p.č. 1754  
 Katastr: Býkov  
 Měřítko: 1:700  
 Formát: A3

Název výkresu: Koordinátní situace výkres  
 Číslo výkresu: C-3  
 Datum: 04/2023

Stupeň PD: DUR  
 Projektant: Martin Šimek  
 Zodpovědný projektant: Ing. František Ducháček

# Ověřovací doložka pro převedení dokumentu v analogové podobě na dokument v digitální podobě podle § 69a

Obsah dokumentu v analogové podobě odpovídá obsahu dokumentu v digitální podobě.  
Převedením dokumentu se nepotvrzuje správnost a pravdivost údajů a jejich soulad s právními předpisy.

## Vstup bez viditelného prvku.

<b>Název vstupu:</b>	Koordinační situační výkres stavby FVE.pdf
<b>Číslo ověření:</b>	B-LGNORZKWN
<b>Počet stran:</b>	1
<b>Subjekt, který konverzi dokumentu provedl:</b>	Obec Býkov-Láryšov
<b>Datum vyhotovení ověřovací doložky:</b>	02-06-2023 11:16
<b>Jméno a příjmení osoby, která konverzi dokumentu provedla:</b>	Marcela Nytrová