


SITUAČNÍ VÝKRES - DIO M 1:250

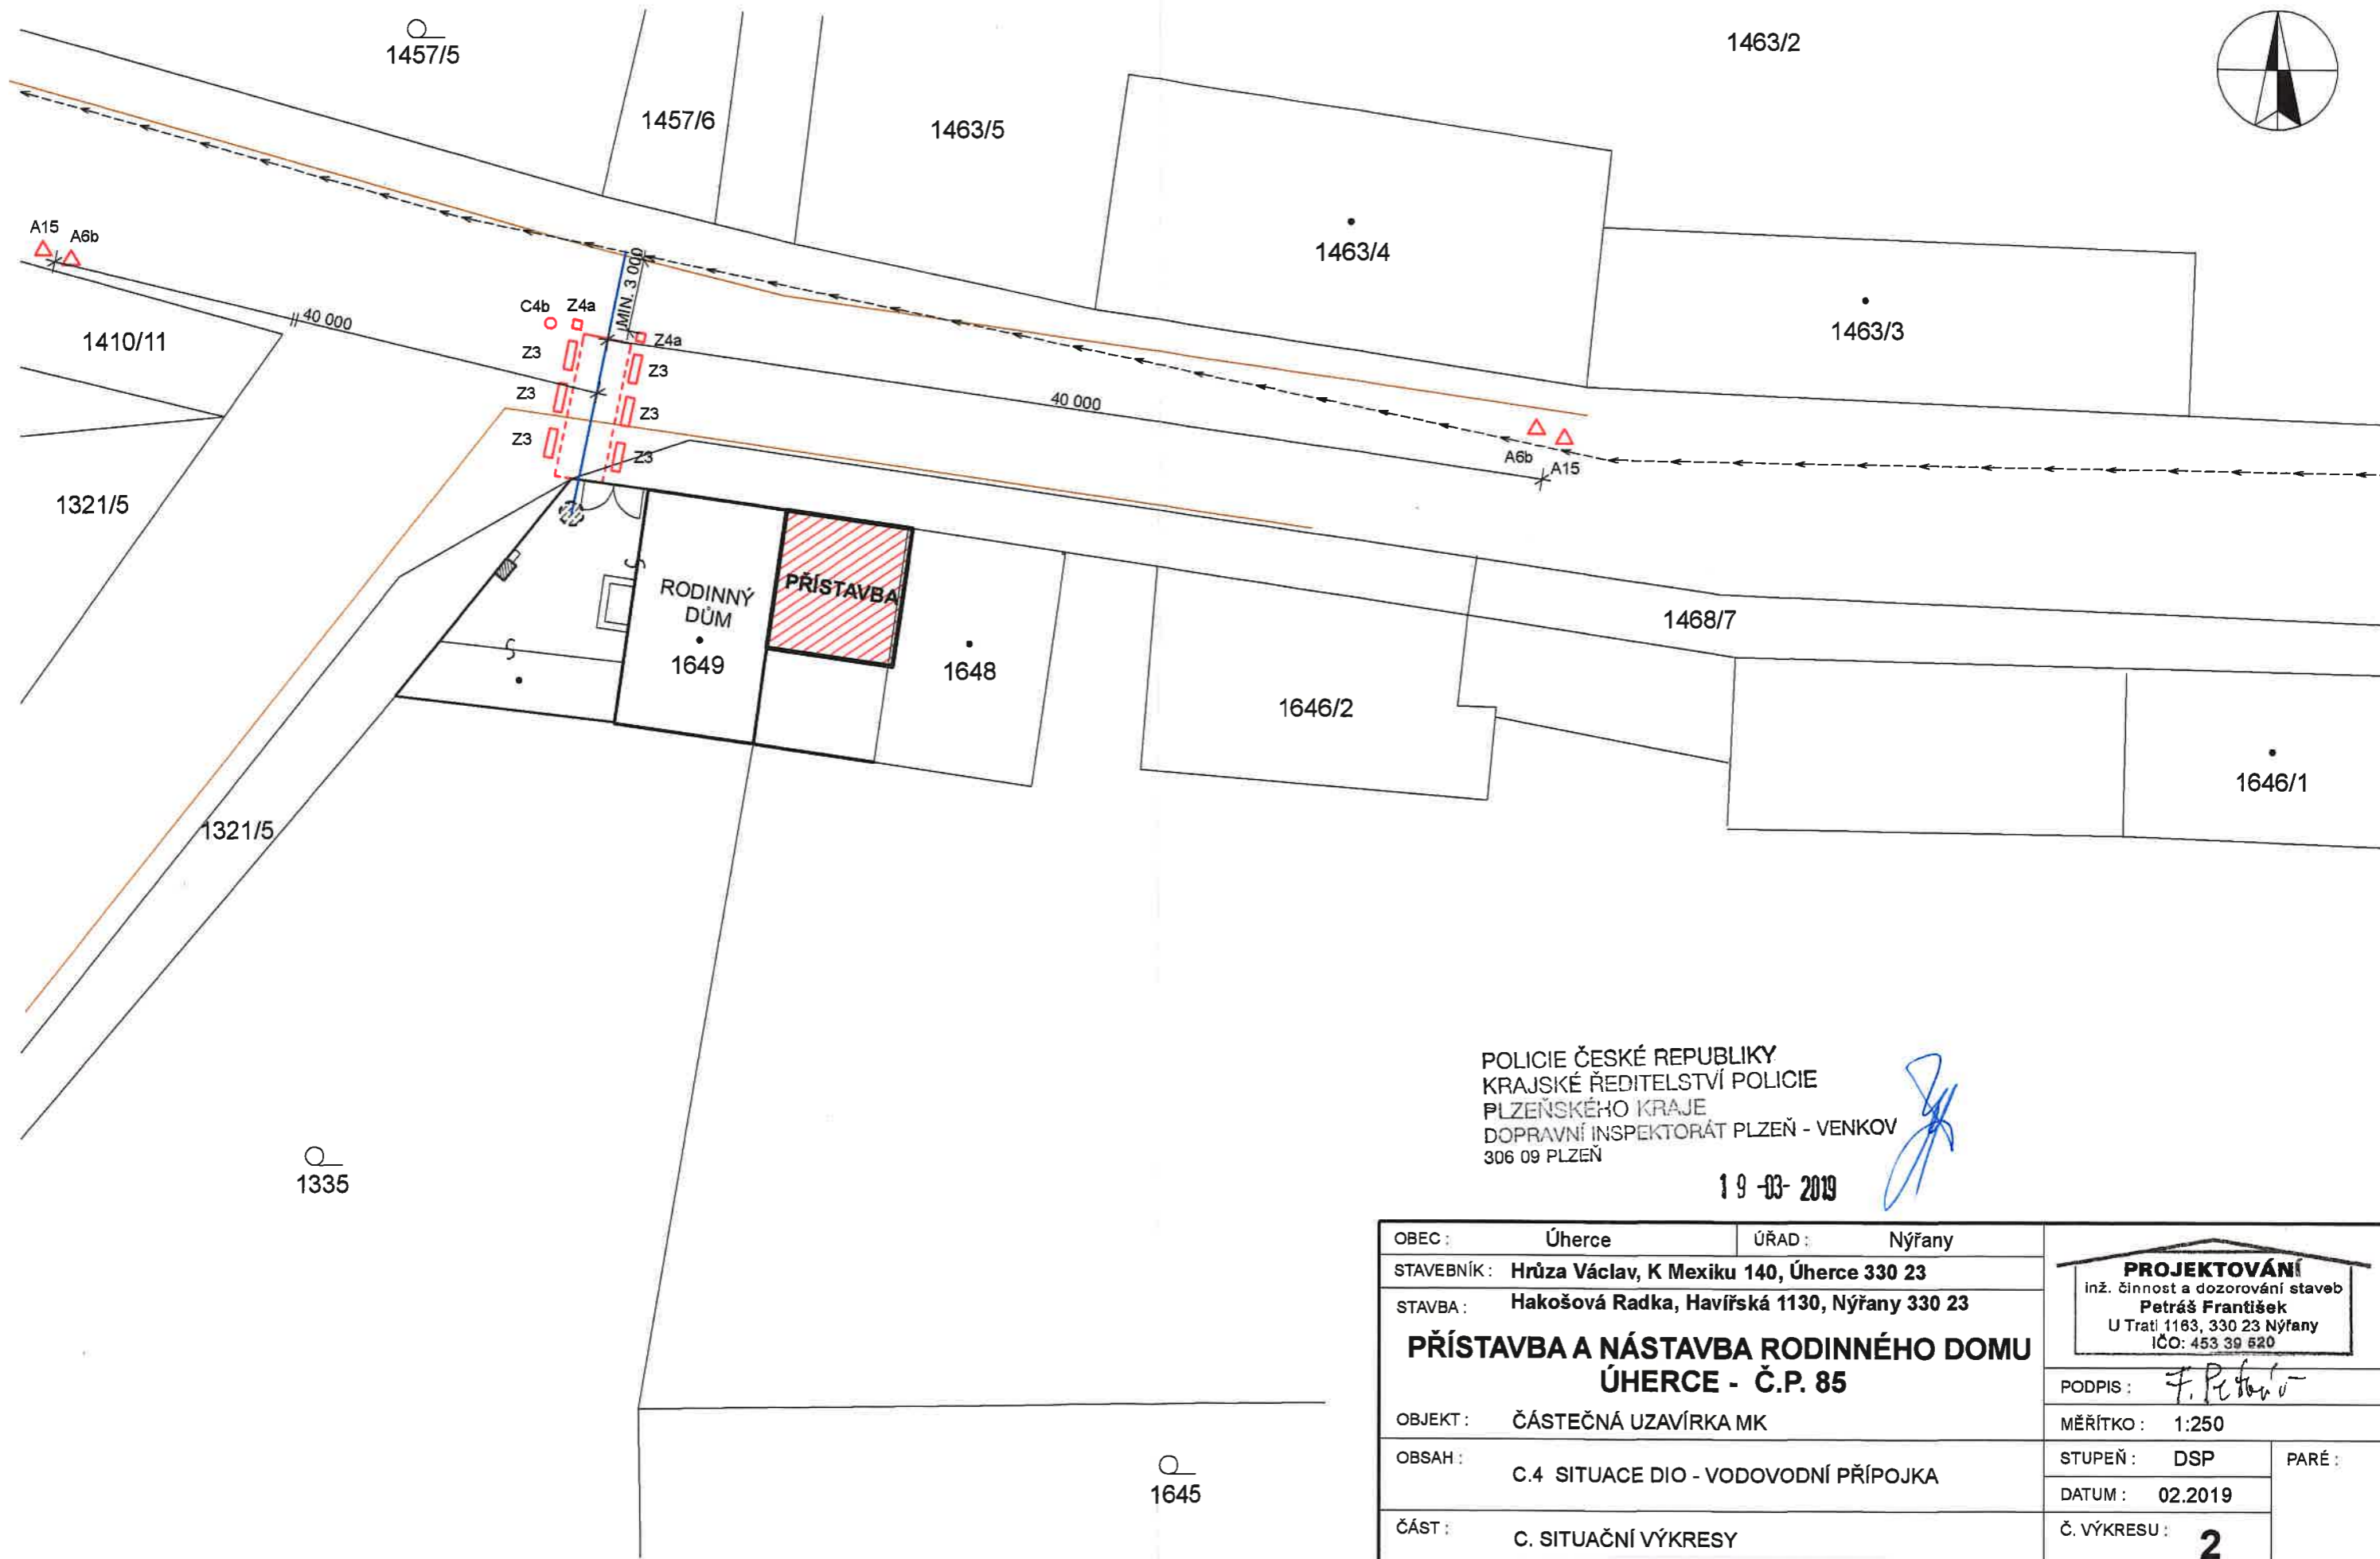

POLICIE ČESKÉ REPUBLIKY
 KRAJSKÉ ŘEDITELSTVÍ POLICIE
 PLZEŇSKÉHO KRAJE
 DOPRAVNÍ INSPEKTORÁT PLZEŇ - VENKOV
 306 09 PLZEŇ

19-03-2019

OBEC :	Úherce	ÚŘAD :	Nýřany	PROJEKTOVÁNÍ inž. činnost a dozorování staveb Petráš František U Trati 1163, 330 23 Nýřany IČO: 453 39 620
STAVEBNÍK :	Hrůza Václav, K Mexiku 140, Úherce 330 23			
STAVBA :	Hakošová Radka, Havířská 1130, Nýřany 330 23			
PŘÍSTAVBA A NÁSTAVBA RODINNÉHO DOMU ÚHERCE - Č.P. 85				
OBJEKT :	ČÁSTEČNÁ UZAVÍRKA MK			PODPIS : <i>F. Petráš</i>
OBSAH :	C.4 SITUACE DIO - VODOVODNÍ PŘÍPOJKA			MĚŘÍTKO : 1:250
ČÁST :	C. SITUAČNÍ VÝKRESY			STUPEŇ : DSP
				PARÉ :
				DATUM : 02.2019
				Č. VÝKRESU : 2