
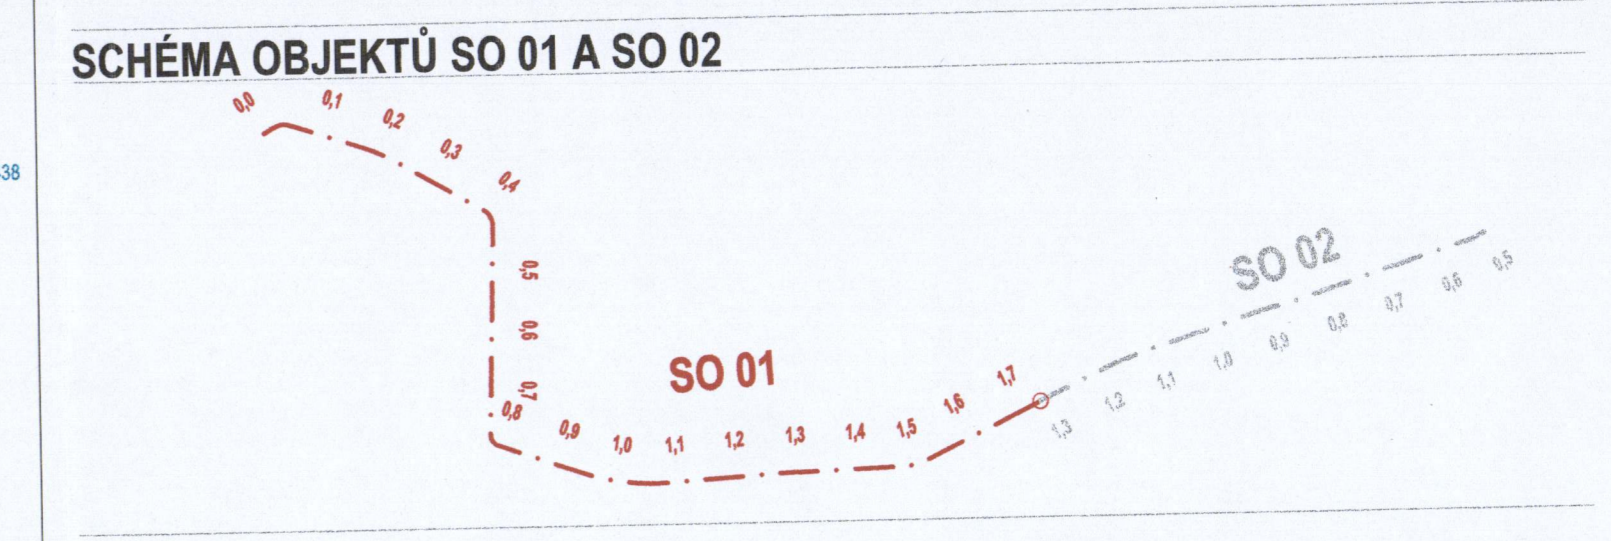


POLNÍ CESTY HC3 V K. Ú. POČENICE A CH1 V K. Ú. UHŘICE U KROMĚŘIŽE
 KOORDINAČNÍ SITUACE - ČÁST II
 M 1:1000

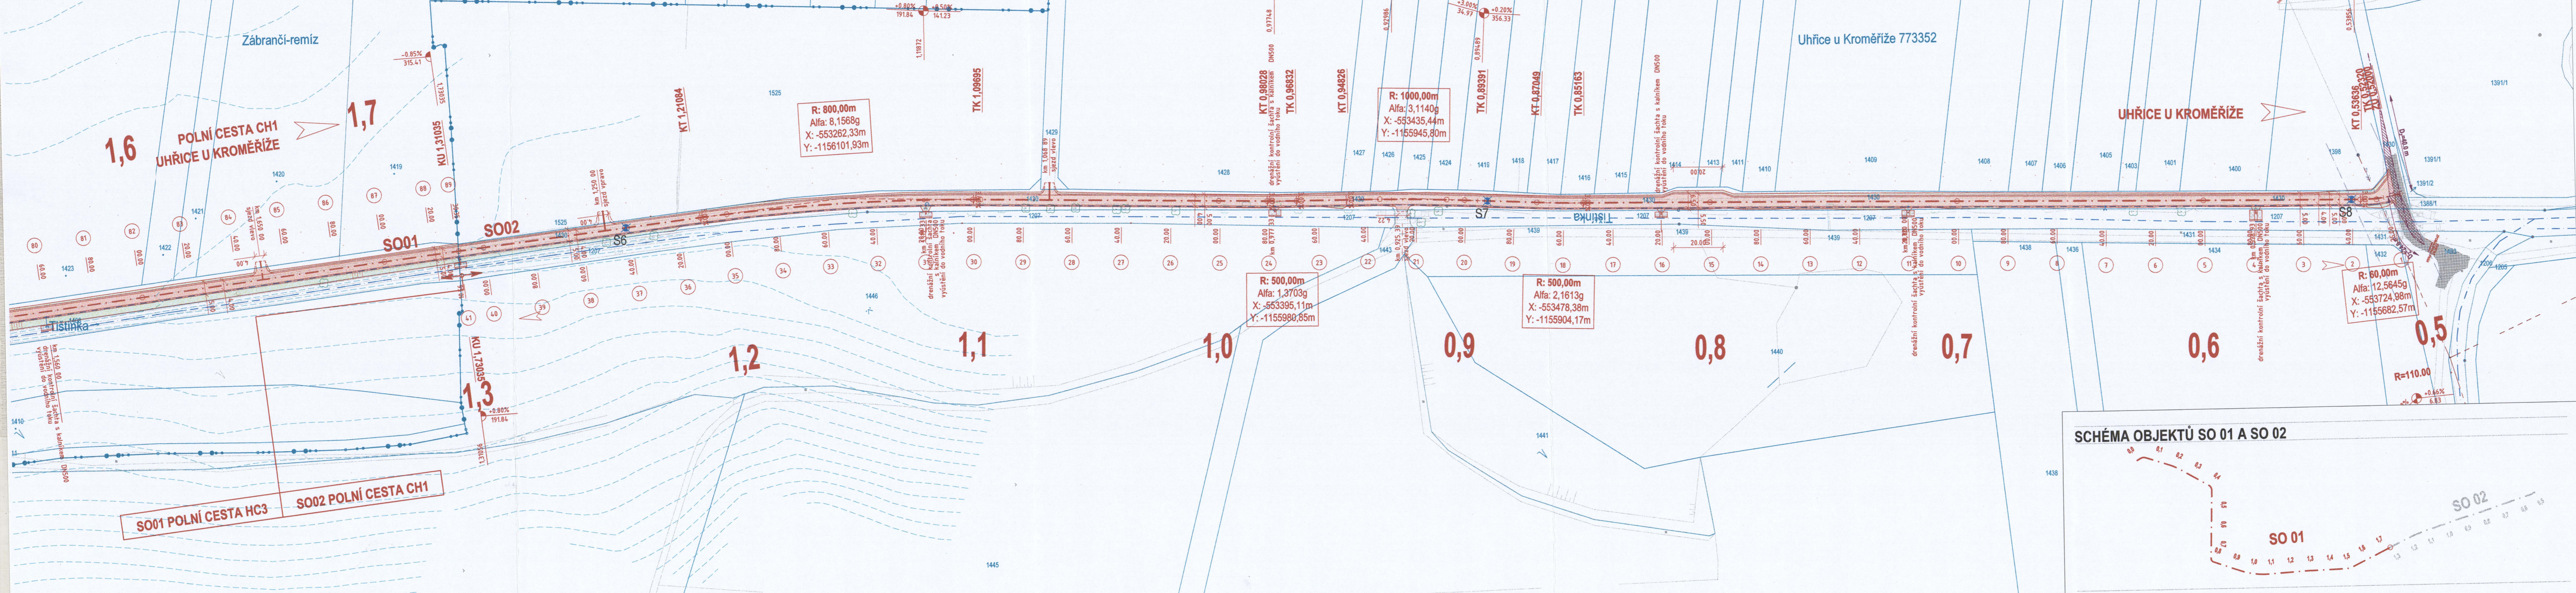

LEGENDA PLOCH		LEGENDA ČAR A SYMBOLŮ	
[Symbol]	VOZOVKA SILNICE	[Symbol]	STÁVAJÍCÍ STAV
[Symbol]	KRAJNICE ZE ŠTĚRKODRTI	[Symbol]	NAVRHOVANÝ STAV
[Symbol]	NÁSPY	[Symbol]	HRANICE PARCEL K. Ú.
[Symbol]	ZÁŘEZY	[Symbol]	HRANICE KAT. ÚZEMÍ
[Symbol]	VÝSADBA - OSETÍ	[Symbol]	OSA KOMUNIKACE
[Symbol]	VÝSADBA - ŘADA STROMŮ	[Symbol]	OSA DRENÁŽE
[Symbol]	VÝSADBA - ŘADA KEŘŮ	[Symbol]	NOVÉ OPLOČENÍ
[Symbol]	PLOCHA ROZHLEDOVÉHO TROJÚHELNÍKU	[Symbol]	VRSTEVNICE
[Symbol]	STÁVAJÍCÍ VOZOVKA	[Symbol]	POLOHA SONDY GEOTECHNICKÉHO PRŮZKUMU
		[Symbol]	KÁČENÍ STROMŮ
		[Symbol]	SOLITERNÍ STROMY

LEGENDA ČAR A SYMBOLŮ INŽENÝRSKÝCH SÍTÍ	
[Symbol]	CETIN - ZAMĚŘENÝ PRŮBĚH OPT. KABELU
[Symbol]	CETIN - NEPROVOZOVANÉ SÍTĚ
[Symbol]	EGG - VN NADZEMNÍ
[Symbol]	EGG - NN PODZEMNÍ
[Symbol]	EGG - OCHRANNÉ PÁSMO VN

- POZNÁMKY**
- PROJEKTANT NENESÉ ŽÁDNOU ZODPOVĚDNOST ZA ZMĚNY PROVEDENÉ BEZ JEHO SOUHLASU.
 - ZHOTOVITEL JE POVINNÝ O ZJIŠTĚNÝCH CHYBÁCH V DOKUMENTACI NEODKLADNĚ INFORMOVAT PROJEKTANTA.
 - VŠECHNY VÝŠKOVÉ A DÉLKOVÉ ROZMĚRY BUDDO KONTROLOVÁNY BĚHEM PRŮBĚHU PRÁCI NA STAVBĚ.
 - PŘED OBJEDNÁNÍM POUŽITÝCH MATERIÁLŮ JE POTŘEBA PŘESNĚ ZAMĚŘIT ZHOTOVITELEM SKUTEČNÉ ROZMĚRY NA STAVBĚ.
 - V PŘÍPADĚ CHYBĚJÍCÍ KÓTY JE ZAKÁZÁNO ODMĚŘOVAT Z VÝKRESŮ, ALE NEPROLEHNĚ KONTAKTOVAT PROJEKTANTA.
 - ZMĚNY PROJEKTU JE MOŽNÉ VYKONAT POUZE SE SOUHLASEM AUTORA PROJEKTU.
 - POD ZPEVNĚNÝMI PLOCHAMI POJÍZDĚNÝCH KOMUNIKACÍ BUDDO ELEKTRICKÉ/SĐELOVACÍ ROZVODY ULOŽENY V CHRÁNIČKÁCH STÁVAJÍCÍ POKROKY PODZEMNÍCH ŠACHET BUDDO VÝŠKOVĚ UPRAVENY DLE ÚROVNĚ NOVE NIVELETY ZPEVNĚNÝCH PLOCH.
 - 1. VEDENÍ KABELU CETIN ULOŽIT DO PŮLENE CHRÁNIČKY A PODÉL ZALOŽIT REZERVNÍ CHRÁNIČKU HGR150, DL 14,00 m
 - 2. ODVODŇOVACÍ PŘÍČNÝ ŽLAB, VYÚSTĚNÍ DO PŘÍLEHLÉHO PŘÍKOPU

Schvaluje se ve smyslu rozhodnutí sp.zn. MeUKM/064398/2024/08 ze dne 10.12.2024

Ing. Josef Kolík
 vedoucí odboru stavebního úřadu a životního prostředí
 Městského úřadu Kroměříž

Souřadnicový systém: JTSK
 Výškový systém: B. p. v.

RYBÁK - PROJEKTOVÁNÍ STAVEB, spol. s r.o.
 Havlíčkova 139/25a, 602 00 Brno, IČO: 25 32 56 80, Tel./Fax: 543 236 081, e-mail: rybak@rybak.cz
 ČSN EN ISO 9001, č. certifikátu QMS-018-2004

KRAJ : Zlínský	MĚSTSKÝ ÚŘAD : Kroměříž	DATUM : XI/2023
INVESTOR : Krajský pozemkový úřad pro Zlínský kraj, Zárarní 88, 760 41 Zlín	ZODPOVĚDNÝ PROJEKTANT : Ing. Vít Rybák	ZAKÁZK.Č. : -
OBJEDNATEL : Krajský pozemkový úřad pro Zlínský kraj, Zárarní 88, 760 41 Zlín	VYPRACOVAL : Ing. Tomáš Efenberk	FORMÁT : 6 x A4
AKCE :	KONTROLOVAL : Ing. Vojtěch Hanák	MĚŘÍTKO : 1:1000
		SOUBOR : -
		STUPEŇ : SOUPRAVA
		DUSP
		Č. PŘÍLOHY
		C.3.2

PŘÍLOHA : KOORDINAČNÍ SITUACE - ČÁST II