


ZMĚNA Č. 1 ÚZEMNÍHO PLÁNU OBCE BLŠANY U LOUN

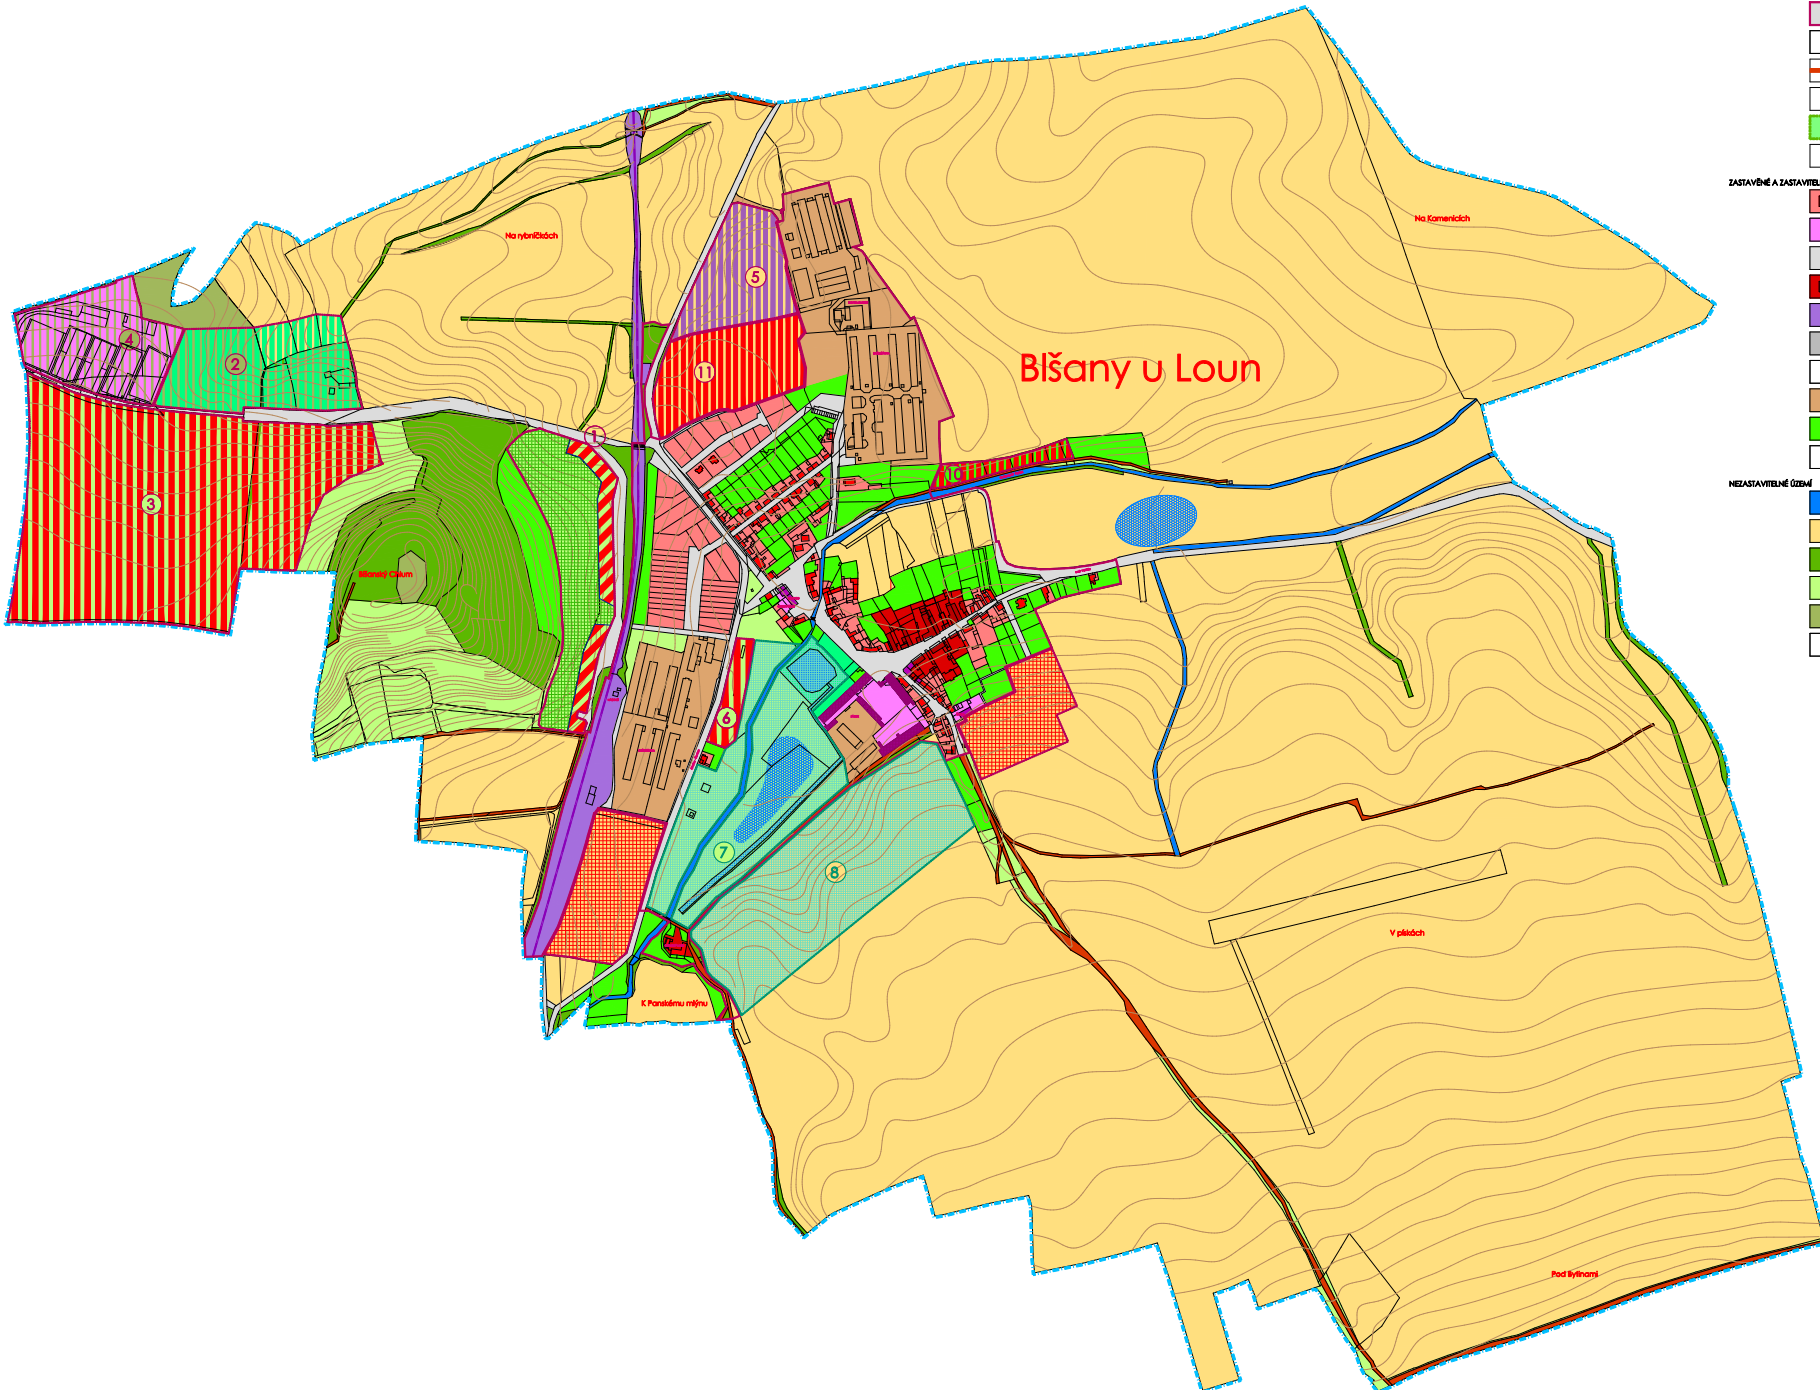

LEGENDA

POKRES	STÁVAJÍCÍ	NÁVRH	NÁVRH ZMĚNY Č. 1	
[Symbol]	[Symbol]	[Symbol]	[Symbol]	HRANICE OBCE
[Symbol]	[Symbol]	[Symbol]	[Symbol]	ZASTAVĚNÉ ÚZEMÍ
[Symbol]	[Symbol]	[Symbol]	[Symbol]	ZASTAVITELNÉ ÚZEMÍ
[Symbol]	[Symbol]	[Symbol]	[Symbol]	OBLEHKY PAMÁTKOVÉ PÉČE
[Symbol]	[Symbol]	[Symbol]	[Symbol]	OBLEHKY PAMÁTKOVÉ PÉČE
[Symbol]	[Symbol]	[Symbol]	[Symbol]	ÚZEMÍ NATURA 2000
[Symbol]	[Symbol]	[Symbol]	[Symbol]	ÚZEMÍ NATURA 2000
ZASTAVĚNÉ A ZASTAVITELNÉ ÚZEMÍ				
[Symbol]	[Symbol]	[Symbol]	[Symbol]	FLOCHY BYDLENÍ
[Symbol]	[Symbol]	[Symbol]	[Symbol]	FLOCHY OBČANSKÉHO VYBAVENÍ
[Symbol]	[Symbol]	[Symbol]	[Symbol]	FLOCHY VEŘEJNÝCH PROSTRANSTVÍ
[Symbol]	[Symbol]	[Symbol]	[Symbol]	FLOCHY SMÍŠENÉ OBÝTNÉ
[Symbol]	[Symbol]	[Symbol]	[Symbol]	FLOCHY DOPRAVNÍ INFRASTRUKTURY - ŽELEZNICE
[Symbol]	[Symbol]	[Symbol]	[Symbol]	FLOCHY TECHNICKÉ INFRASTRUKTURY
[Symbol]	[Symbol]	[Symbol]	[Symbol]	FLOCHY SMÍŠENÉ VÝROBNÍ
[Symbol]	[Symbol]	[Symbol]	[Symbol]	FLOCHY ZEMĚDĚLSKÉ
[Symbol]	[Symbol]	[Symbol]	[Symbol]	FLOCHY PRO LAHRAZDY
[Symbol]	[Symbol]	[Symbol]	[Symbol]	FLOCHY PRO PARKY
NEZASTAVITELNÉ ÚZEMÍ				
[Symbol]	[Symbol]	[Symbol]	[Symbol]	FLOCHY VODNÍ A VODOHOSPODÁŘSKÉ
[Symbol]	[Symbol]	[Symbol]	[Symbol]	FLOCHY ORNĚ PŮDY
[Symbol]	[Symbol]	[Symbol]	[Symbol]	FLOCHY PŘÍRODNÍ - VYSOKÁ ZELENĚ
[Symbol]	[Symbol]	[Symbol]	[Symbol]	FLOCHY PŘÍRODNÍ - NÍZKÁ ZELENĚ
[Symbol]	[Symbol]	[Symbol]	[Symbol]	FLOCHY PŘÍRODNÍ - SPECIFICKÉ FLOCHY
[Symbol]	[Symbol]	[Symbol]	[Symbol]	FLOCHY PŘÍRODNÍ - PARKOVÁ ZELENĚ

upravená verze 21. 6. 2008
po projednání dle § 50 SZ



NÁZEV ZAKÁZKY: ZMĚNA Č. 1 ÚZEMNÍHO PLÁNU OBCE BLŠANY U LOUN
MĚSTO ZAKÁZKÝ: OBEC BLŠANY U LOUN, ÚSTECKÝ KRAJ
POŘÍZOVATEL: OBEC BLŠANY U LOUN

ZAK. Č.: 228/2007
STUPEŇ: ZMĚNA Č. 1
DATUM: 24. 6. 2007
MĚŘITVO: 1:5000

NÁZEV VÝKRESU: Hlavní výkres - Urbanistická koncepce - Vymezení ploch s rozdílným využitím
ODVÁŽENÍ PŘÍLOHY: 1b1