



\*MULNX004U061\*

## Městský úřad Louny stavební úřad

Mírové náměstí 35, 440 23 Louny

Spisová značka: MULN/22886/2008/SU/W

Louny 27.11.2008

Vypraveno dne 28.11.2008

### Oprávněná

úřední osoba: Weberová Pavla  
Sídlo: Pod Nemocnicí 2379, Louny  
Telefon: 415 621 209  
Fax: 415 621 200  
E-mail: weberova@mulouny.cz

### Oznámení zahájení územního řízení a pozvání k veřejnému ústnímu jednání

(oznámeno veřejnou vyhláškou)

Obec Blšany u Loun, IČ 00556254, Blšany u Loun, 440 01 Louny 1 (dále jen "žadatel") podal dne 21.11.2008 žádost o vydání územního rozhodnutí o umístění stavby „**Rekonstrukce místní komunikace Blšany - Louny a mostu přes Trat' ČD Kralupy – Louny**“ na pozemcích v katastrálním území Blšany u Loun a Chlumčany u Loun. Uvedeným dnem bylo zahájeno územní řízení.

Městský úřad Louny, stavební úřad, jako stavební úřad příslušný podle § 13 odst. 1 písm. f/ zákona č. 183/2006 Sb., o územním plánování a stavebním řádu (stavební zákon), ve znění pozdějších předpisů (dále jen "stavební zákon"), oznamuje podle § 87 odst. 1 stavebního zákona zahájení územního řízení a současně nařizuje k projednání žádosti veřejné ústní jednání spojené s ohledáním na místě na den

**6. ledna 2009 (úterý) v 10.00 hodin**

se schůzkou pozvaných na Obecním úřadě Blšany u Loun.

Závazná stanoviska dotčených orgánů, námítky účastníků řízení a připomínky veřejnosti musí být uplatněny nejpozději při veřejném ústním jednání, jinak se k nim nepřihlíží. Účastníci řízení mohou nahlížet do podkladů rozhodnutí (Městský úřad Louny, stavební úřad, úřední dny: pondělí 8.00 - 17.00, středa 8.00-17.00 hodin).

### Poučení

Účastníci jsou oprávněni navrhnout důkazy a činit jiné návrhy po celou dobu řízení až do vydání rozhodnutí. Účastníci mají právo vyjádřit v řízení své stanovisko. Účastníci se mohou před vydáním rozhodnutí vyjádřit k podkladům rozhodnutí, popřípadě navrhnout jejich doplnění.

Žadatel zajistí, aby informace o jeho záměru a o tom, že podal žádost o vydání územního rozhodnutí, byla bezodkladně poté, co bylo nařízeno veřejné ústní jednání, vyvěšena na místě určeném stavebním úřadem nebo na vhodném veřejně přístupném místě u stavby nebo pozemku, na nichž se má záměr uskutečnit, a to do doby veřejného ústního jednání.

Zúčastní-li se veřejného ústního jednání více osob z řad veřejnosti a mohlo-li by to vést ke zmaření účelu veřejného ústního jednání, zvolí si společného zmocněnce.

Nechá-li se některý z účastníků zastupovat, předloží jeho zástupce písemnou plnou moc.

MĚSTSKÝ ÚŘAD  
v Lounech 25

Ing. Jiří Janíček  
vedoucí stavebního úřadu

*Toto oznámení musí být vyvěšeno na úřední desce v příslušné obci a úřední desce Městského úřadu Louny po dobu nejméně 15 dnů. Poté je třeba potvrzené oznámení s vyznačením data vyvěšení a sejmutí vrátit Městskému úřadu Louny, stavebnímu úřadu.*

Vyvěšeno dne .....

Sejmuto dne .....

Podpis, razítko .....

**Příloha:**

fotokopie situace stavby

**Obdrží**

účastníci (dodejky)

Obec Blšany u Loun, Blšany u Loun, 440 01 Louny 1

Správa a údržba silnic Ústeckého kraje, p. o. správní úsek Louny, Poděbradova 2653/13, 440 30 Louny

Ústecký kraj Správa majetku, Velká Hradební 3118/48, 400 01 Ústí nad Labem 1

KB-BLOK systém, s.r.o., Masarykova 635, 439 42 Postoloprty

Pozemkový fond České republiky, Osvoboditelů 420, 440 01 Louny 1

Úřad pro zastupování státu ve věcech majetkových, Pod Nemocnicí 2381, 440 01 Louny 1

Správa Železniční dopravní cesty s.o Správa dopravní cesty, Železničářská 31, 400 03 Ústí nad Labem 3

ČD - Telematika a.s. Servis kabelových sítí, Klíšská 977/77, Ústí nad Labem

Správa železniční dopravní cesty s.o. Stavební správa Praha, Sokolovská 1955/278, 190 00 Praha 9 - Libeň

Město Louny odbor místního hospodářství, Mírové náměstí 35, 440 01 Louny 1

Telefónica O2 Czech Republic a.s., Za Brumlovkou 266/2, Michle, 140 22 Praha 4

Severočeské vodovody a kanalizace, a.s, provoz Louny, Říční 633, 440 01 Louny 1

ČEZ Distribuce, a. s., Teplická 874/8, Děčín IV-Podmokly, 405 02 Děčín 4

Obec Chlumčany u Loun

dotčené správní úřady

Městský úřad Louny ORM - úsek památkové péče a architekta města, Mírové náměstí 35, 440 23 Louny

Městský úřad Louny OMH - silniční správní úřad, Mírové náměstí 35, 440 23 Louny 1

Městský úřad Louny odbor životního prostředí, Mírové náměstí 35, 440 23 Louny

Krajská hygienická stanice ÚK, územní pracoviště Louny, Poděbradova 749, 440 01 Louny 1


Hasičský záchranný sbor Ústeckého kraje územní odbor Žatec, Chmelařské náměstí 347, 438 27 Žatec

Dražní úřad, sekce stavební - oblast Praha, Wilsonova 300/8, 121 06 Praha 2

# REKONSTRUKCE MK A MOSTU PŘES TRÁŤ ČD KRALUPY-LOUNY


## B. VÝKRESY

### PŘEHLEDNÁ SITUACE 1:25 000

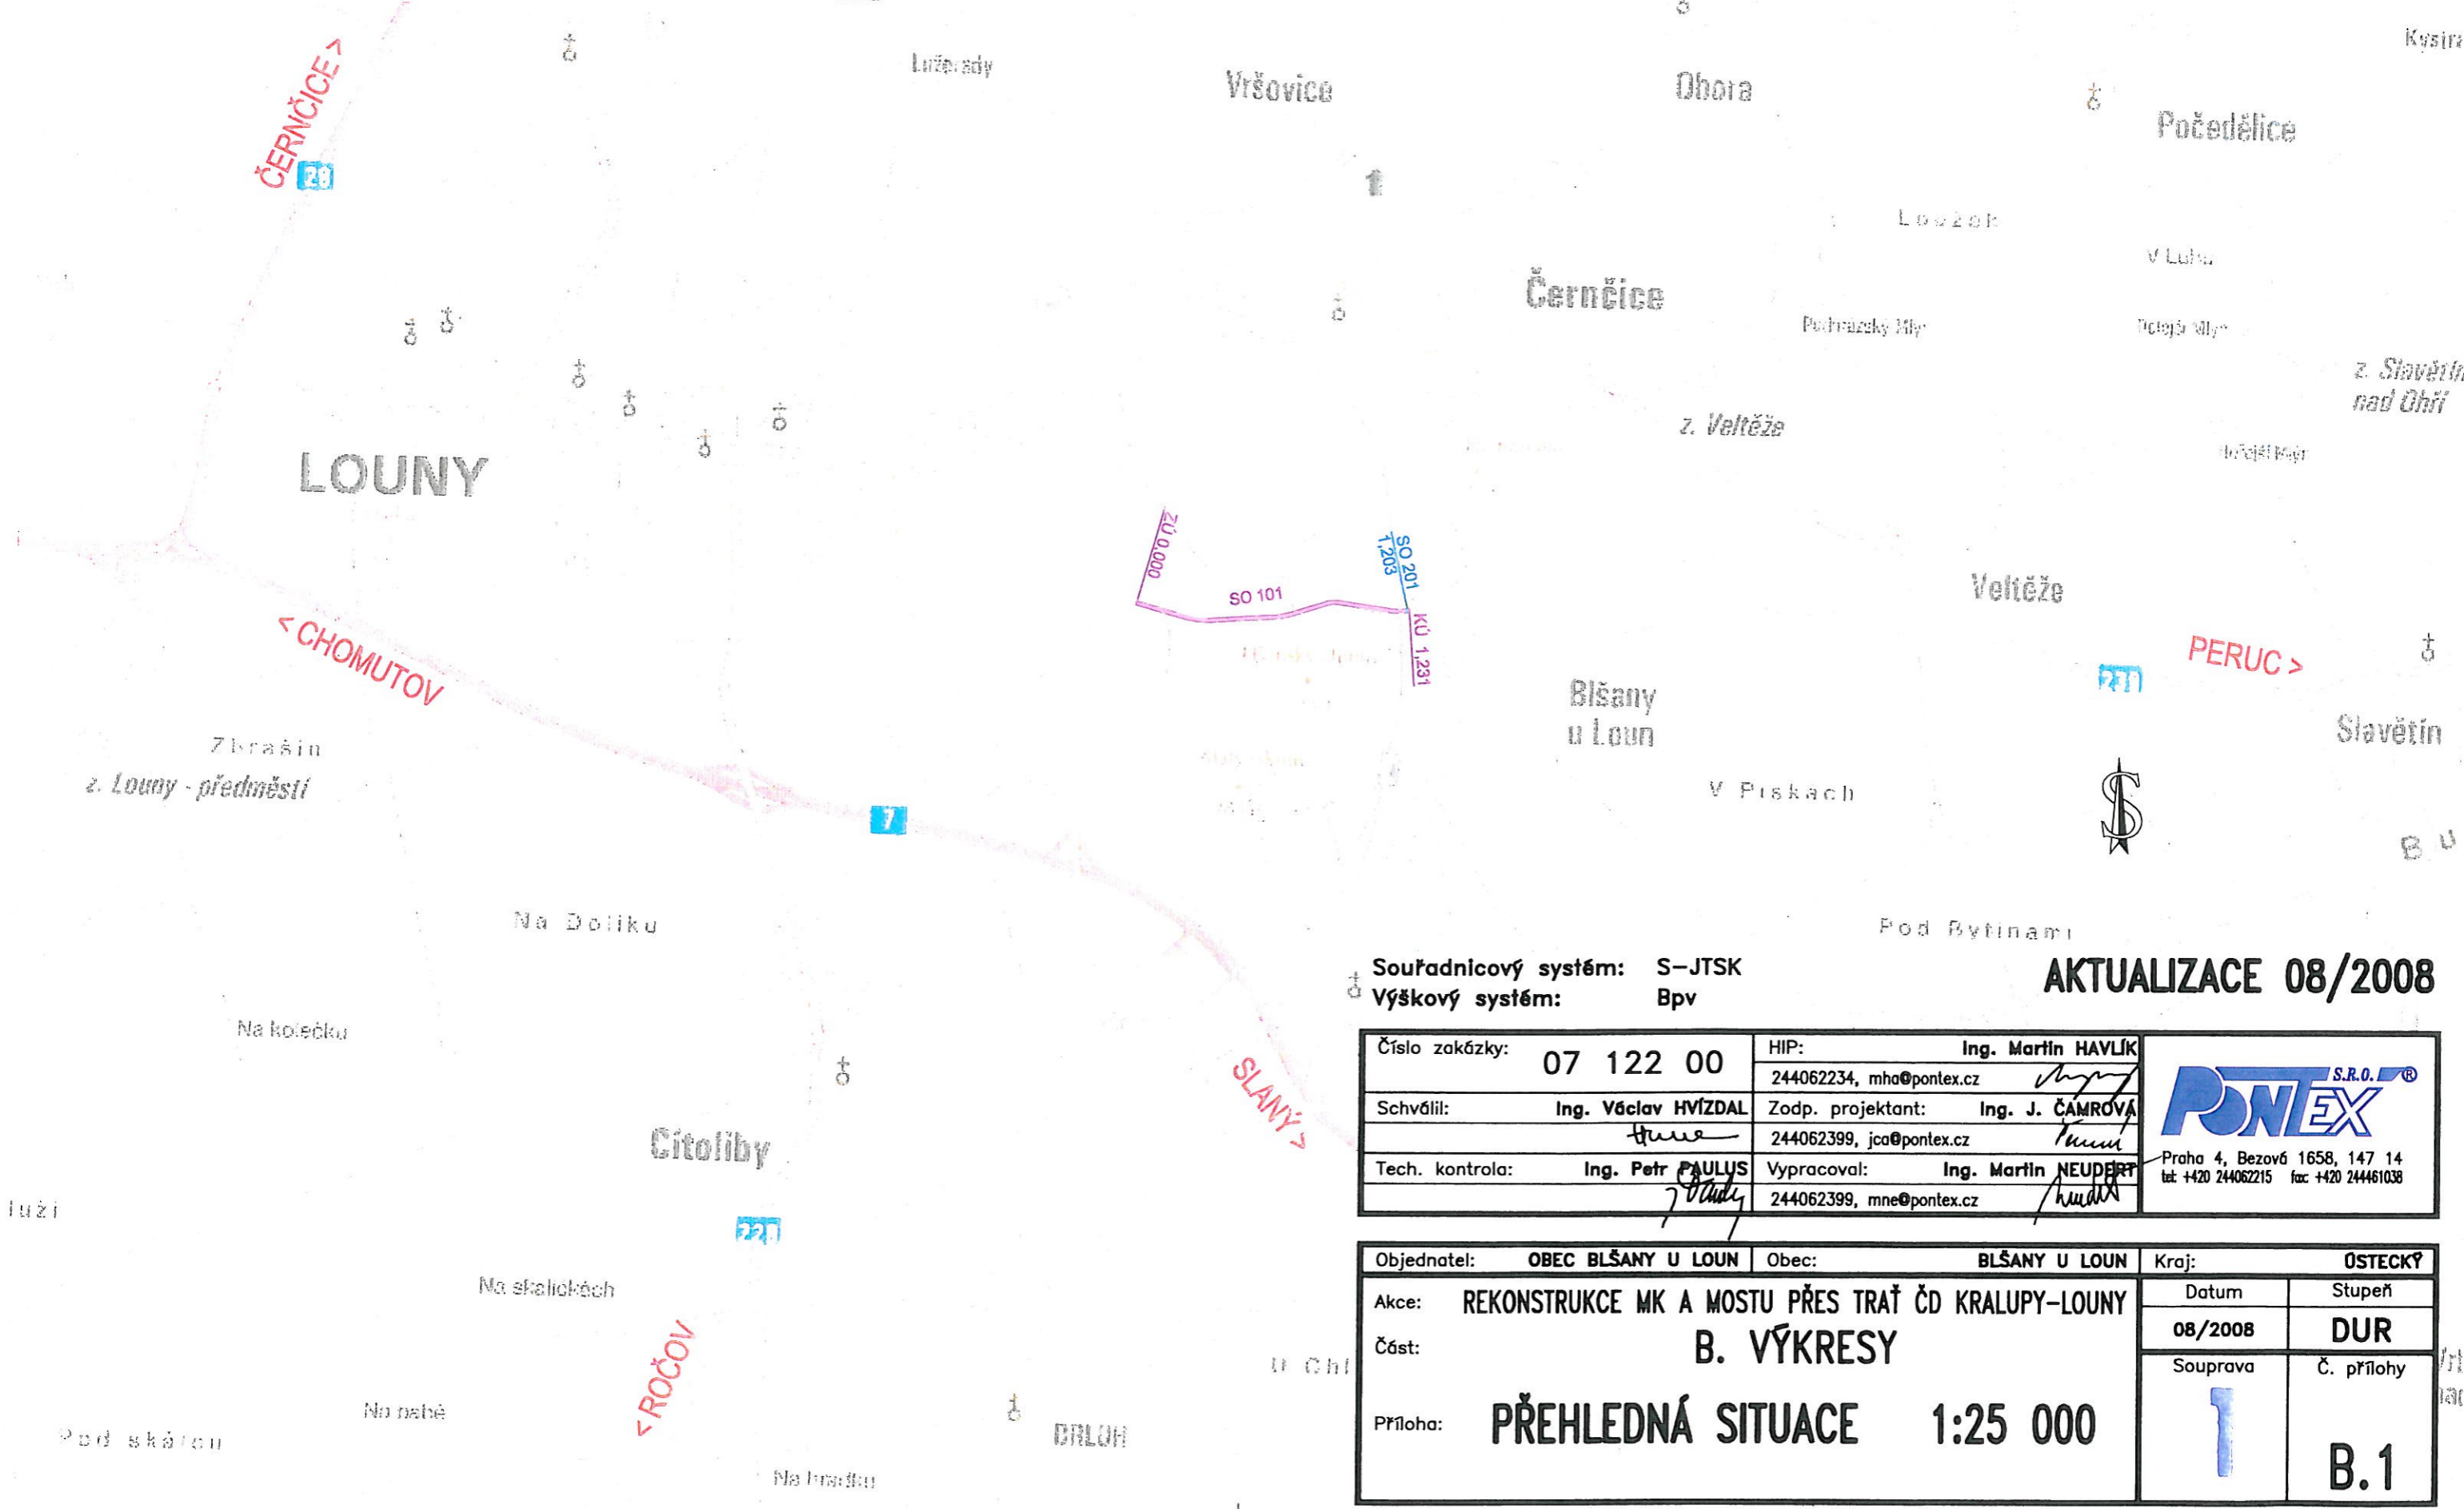

Souřadnicový systém: S-JTSK  
 Výškový systém: Bpv

**AKTUALIZACE 08/2008**

Číslo zakázky: 07 122 00	HIP: Ing. Martin HAVLÍK 244062234, mha@pontex.cz	 Praha 4, Bezová 1658, 147 14 tel: +420 244062215 fax: +420 244461038
Schválil: Ing. Václav HVÍZDAL	Zodp. projektant: Ing. J. ČAMROVÁ 244062399, jca@pontex.cz	
Tech. kontrola: Ing. Petr PAULUS	Vypracoval: Ing. Martin NEUDERT 244062399, mne@pontex.cz	

Objednatel: OBEC BLŠANY U LOUN	Obec: BLŠANY U LOUN	Kraj: OSTECKÝ
Akce: REKONSTRUKCE MK A MOSTU PŘES TRÁŤ ČD KRALUPY-LOUNY	Datum: 08/2008	Stupeň: DUR
Část: B. VÝKRESY	Souprava: 1	Č. přílohy: B.1
Příloha: PŘEHLEDNÁ SITUACE 1:25 000		