



MULNX00639NQ

Městský úřad Louny stavební úřad

Mírové náměstí 35, 440 23 Louny

Spisová značka: MULN/13081/2009/SU/W

Louny 21.8.2009

Vypraveno 24.08.2009

Oprávněná
úřední osoba: Weberová Pavla
Sídlo: Pod Nemocnicí 2379, Louny
Telefon: 415 621 209
Fax: 415 621 200
E-mail: weberova@mulouny.cz

OZNÁMENÍ

ZAHÁJENÍ ÚZEMNÍHO ŘÍZENÍ A POZVÁNÍ K VEŘEJNÉMU ÚSTNÍMU JEDNÁNÍ (oznámeno veřejnou vyhláškou)

AT Solar s.r.o., IČ 28528271, Klikatá 18, 158 00 Praha 58 (dále jen "žadatel") podal dne 19.8.2009 žádost o vydání územního rozhodnutí o umístění stavby:

„**Fotovoltaický zdroj 620 KWP - solární panely, kioskové trafostanice, přípojka VN, oplocení „ Oplocený areál na pozemku parc. č. 52 v katastrálním území Blšany u Loun, přípojka VN na pozemcích parc. č. 546, 48/1, 585, 47/1, 580/1, 515/1 v katastrálním území Blšany u Loun.**“

Uvedeným dnem bylo zahájeno územní řízení.

Městský úřad Louny, stavební úřad, jako stavební úřad příslušný podle § 13 odst. 1 písm. f/ zákona č. 183/2006 Sb., o územním plánování a stavebním řádu (stavební zákon), ve znění pozdějších předpisů (dále jen "stavební zákon"), oznamuje podle § 87 odst. 1 stavebního zákona zahájení územního řízení a současně **nařizuje k projednání žádosti veřejné ústní jednání spojené s ohledáním na místě na den**

24. září 2009 (čtvrtek) v 10.00 hodin

se schůzkou pozvaných na Obecním úřadě Blšany u Loun.

Závazná stanoviska dotčených orgánů, námítky účastníků řízení a připomínky veřejnosti musí být uplatněny nejpozději při veřejném ústním jednání, jinak se k nim nepřihlíží. Účastníci řízení mohou nahlížet do podkladů rozhodnutí (Městský úřad Louny, stavební úřad, úřední dny: pondělí 8.00 - 17.00, středa 8.00-17.00 hodin).

Poučení

Účastníci jsou oprávněni navrhopvat důkazy a činit jiné návrhy po celou dobu řízení až do vydání rozhodnutí. Účastníci mají právo vyjádřit v řízení své stanovisko. Účastníci se mohou před vydáním rozhodnutí vyjádřit k podkladům rozhodnutí, popřípadě navrhnout jejich doplnění.

Žadatel zajistí, aby informace o jeho záměru a o tom, že podal žádost o vydání územního rozhodnutí, byla bezodkladně poté, co bylo nařízeno veřejné ústní jednání, vyvěšena na místě určeném stavebním úřadem nebo na vhodném veřejně přístupném místě u stavby nebo pozemku, na nichž se má záměr uskutečnit, a to do doby veřejného ústního jednání.

Zúčastní-li se veřejného ústního jednání více osob z řad veřejnosti a mohlo-li by to vést ke zmaření účelu veřejného ústního jednání, zvolí si společného zmocněnce.

K závazným stanoviskům a námitkám k věcem, o kterých bylo rozhodnuto při vydání územního nebo regulačního plánu, se nepřihlíží. Účastník řízení ve svých námitkách uvede skutečnosti, které zakládají jeho postavení jako účastníka řízení, a důvody podání námitek; k námitkám, které nesplňují uvedené požadavky, se nepřihlíží.

Nechá-li se některý z účastníků zastupovat, předloží jeho zástupce písemnou plnou moc.

Ing. Jiří Janíček v.r.
vedoucí stavebního úřadu

Toto oznámení musí být vyvěšeno na úřední desce v příslušné obci a úřední desce Městského úřadu Louny po dobu nejméně 15 dnů. Poté je třeba potvrzené oznámení s vyznačením data vyvěšení a sejmutí vrátit Městskému úřadu Louny, stavebnímu úřadu.

Vyvěšeno dne

Sejmuto dne

Podpis, razítko

Příloha: situace stavby

Obdrží

účastníci (dodejky)

AT Solar s.r.o., Klikatá 18, 158 00 Praha 58

Obec Blšany u Loun, Blšany u Loun, 440 01 Louny 1

Radim Chloupek, Alfonse Muchy 416/17, Pokratice, 412 01 Litoměřice 1

dotčené správní úřady

Městský úřad Louny, odbor životního prostředí, Mírové náměstí 35, 440 23 Louny

Krajská hygienická stanice ÚK, územní pracoviště Louny, Poděbradova 749, 440 01 Louny 1

Hasičský záchranný sbor Ústeckého kraje územní odbor Žatec, Chmelařské náměstí 347, Žatec

Drážní úřad, sekce stavební - oblast Praha, Wilsonova 300/8, 121 06 Praha 2

Městský úřad Louny, OMH - silniční správní úřad, Mírové náměstí 35, 440 23 Louny 1

Krajský úřad Ústeckého kraje odbor ŽP a Z, Velká Hradební 3118/48, 400 02 Ústí nad Labem

na vědomí (dodejky)

Správa a údržba silnic Ústeckého kraje p.o. správní úsek Louny



Pozemkový fond ČR, Louny

Správa železniční dopravní cesty s.o., SDC, Želrnicičářská 31, Ústí nad Labem

ČEZ Distribuce a.s. Děčín

Zemědělská vodohospodářská správa, územní pracoviště Žatec

Zdeňka Petrusová, Jungmannova 1619, 440 01 Louny

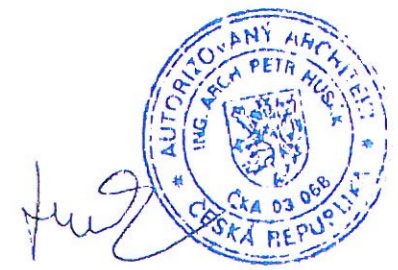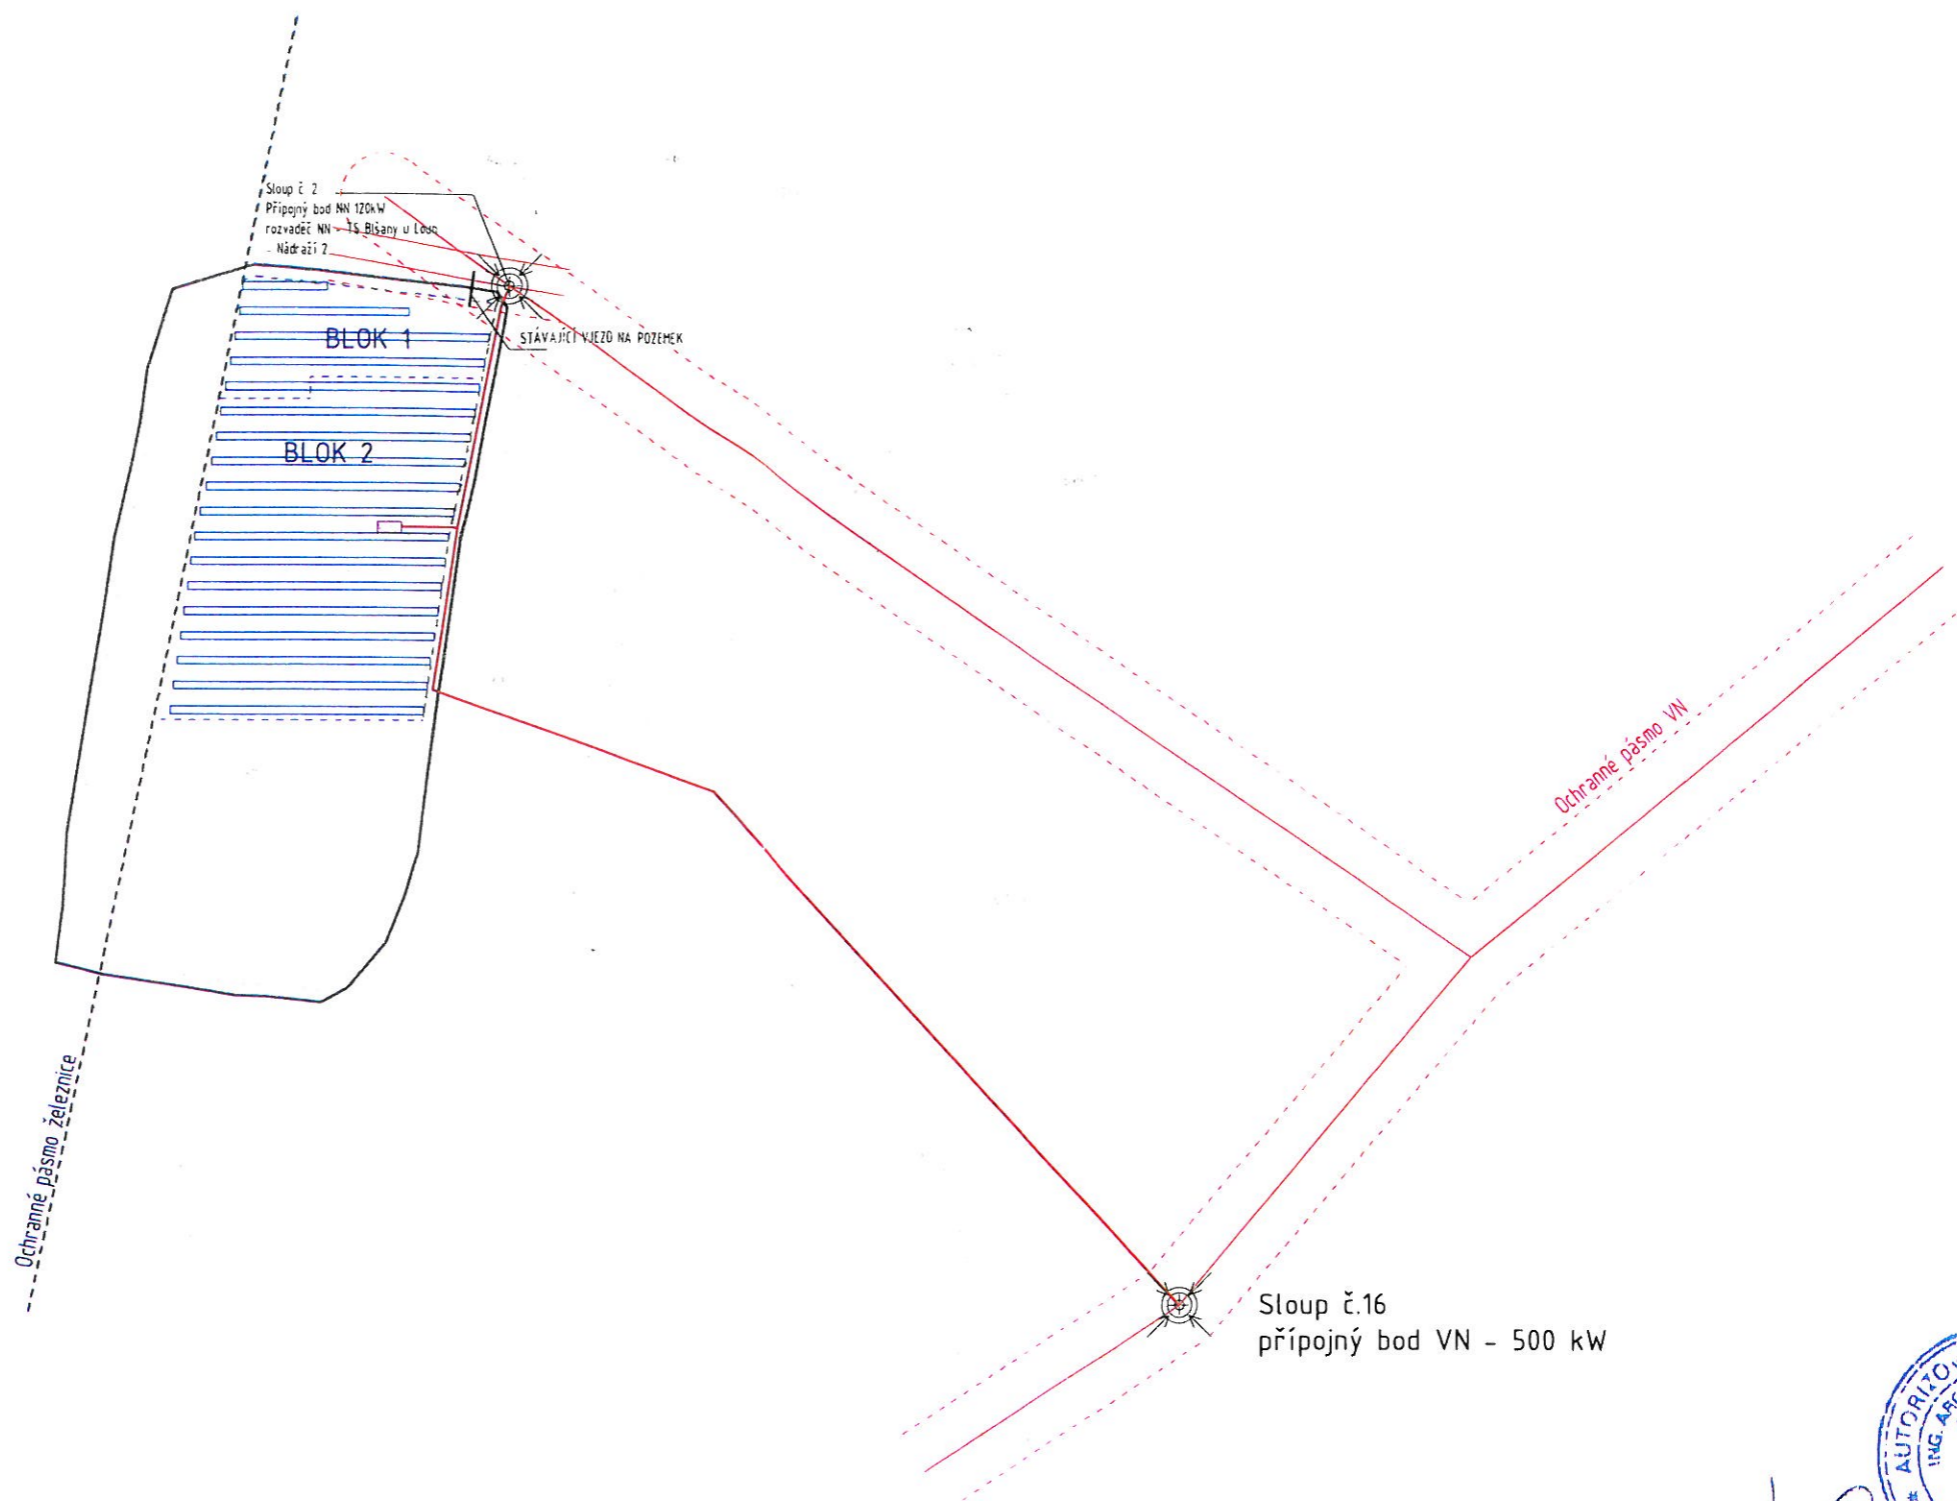

LEGENDA:

- HRANICE ŘEŠENÉHO POZEMKU - OPLOCENÍ
- OCHRANNÉ PÁSMO VN
- OCHRANNÉ PÁSMO ŽELEZNICE
- STÁVAJÍCÍ NADZEMNÍ VEDENÍ VN
- NÁVRH - PODZEMNÍ PŘÍPOJKA VN
- FV PANELY
- TRAFOSTANICE
- MAPOVÝ PODKLAD



ZODP. PROJEKTANT		ING. ARCH. PETR HUŠÁK, NA PANKRÁCI 53, 140 00 PRAHA 4	
DODAVATEL		SOLARSYSTEMS s.r.o., NA SLUNCI 592, HOVORČOVICE 250 64	
STAVEBNÍK		TOMÁŠ KONRÁD, U NÁDRAŽÍ 895, TEPLICE 1	
MÍSTO STAVBY		BLŠANY U LOUP	
STAVBA		FOTOVOLTAICKÝ ZDROJ 620 kW	
STUPEŇ		ÚR-SP	ČÁST
DATUM:		08/09	
MĚŘÍTKO		1:2500	VÝKRES Č.
SITUACE			Ca