



MULNX007WS86

Městský úřad Louny stavební úřad

Mírové náměstí 35, 440 23 Louny

Spisová značka: MULN/7773/2010/SU/Ma Louny 3.5.2010
Číslo jednací: MULNCJ 40600/2010
Oprávněná úřední osoba: Jana Malá
Sídlo: Pod Nemocnicí 2379, Louny
Telefon: 415 621 277
Fax: 415 621 200
E-mail: mala@mulouny.cz

OZNÁMENÍ

O SPOJENÍ ÚZEMNÍHO A STAVEBNÍHO ŘÍZENÍ, ZAHÁJENÍ SPOJENÉHO ŘÍZENÍ A POZVÁNÍ K VEŘEJNÉMU ÚSTNÍMU JEDNÁNÍ
(oznámeno veřejnou vyhláškou)

ČEZ Distribuce a.s., IČ 27232425, Teplická 874/8, Děčín IV-Podmokly, 405 02 Děčín 2, kterou zastupuje ES PROJEKT s. r. o., IČ 60281766, Školní 2641, 440 01 Louny 1 (dále jen "stavebník") dne 22.4.2010 podala žádost o vydání rozhodnutí o umístění a provedení stavby **kabelového vedení pro lokalitu 8 rodinných domů v obci Blšany u Loun na pozemcích st. p. 48, 162, parc. č. 53, 546, 48/5 (PK 48/1 díl 4), 48/8, 542/1, 542/3 v katastrálním území Blšany u Loun.**

Uvedeným dnem bylo zahájeno územní a stavební řízení.

Městský úřad Louny, stavební úřad, jako stavební úřad příslušný podle § 13 odst. 1 písm. f/ zákona č. 183/2006 Sb., o územním plánování a stavebním řádu (stavební zákon), ve znění pozdějších předpisů (dále jen "stavební zákon"), spojil územní a stavební řízení podle § 78 odst. 1 stavebního zákona v souladu s § 140 odst. 1 zákona č. 500/2004 Sb., správní řád, ve znění pozdějších předpisů usnesením podle § 140 odst. 4 správního řádu a oznamuje podle § 87 odst. 1 a § 112 odst. 1 stavebního zákona zahájení spojeného řízení a současně **nařizuje k projednání žádosti veřejné ústní jednání na den**

8. června 2010 (úterý) v 10:30 hodin

se schůzkou pozvaných na Obecním úřadu Blšany u Loun.

Dotčené orgány a účastníci řízení mohou závazná stanoviska a námitky, popřípadě důkazy uplatnit nejpozději při ústním jednání, jinak k nim nebude přihlédnuto. Účastníci řízení mohou nahlížet do podkladů rozhodnutí (Městský úřad Louny, stavební úřad, úřední dny: pondělí, středa 8.00 - 17.00 hodin).

Poučení

Žadatel zajistí, aby informace o jeho záměru a o tom, že podal žádost o vydání územního rozhodnutí, byla bezodkladně poté, co bylo nařízeno veřejné ústní jednání, vyvěšena na místě určeném stavebním úřadem nebo na vhodném veřejně přístupném místě u stavby nebo pozemku, na nichž se má záměr uskutečnit, a to do doby veřejného ústního jednání.

Zúčastní-li se veřejného ústního jednání více osob z řad veřejnosti a mohlo-li by to vést ke zmaření účelu veřejného ústního jednání, zvolí si společného zmocněnce.

K závazným stanoviskům a námitkám k věcem, o kterých bylo rozhodnuto při vydání územního nebo regulačního plánu, se nepřihlíží. Účastník řízení ve svých námitkách uvede skutečnosti, které zakládají jeho postavení jako účastníka řízení, a důvody podání námitek; k námitkám, které nesplňují uvedené požadavky, se nepřihlíží.

Účastník řízení může podle § 114 odst. 1 stavebního zákona uplatnit námitky proti projektové dokumentaci, způsobu provádění a užívání stavby nebo požadavkům dotčených orgánů, pokud je jimi přímo dotčeno jeho vlastnické právo nebo právo založené smlouvou provést stavbu nebo opatření nebo právo odpovídající věcnému břemenu k pozemku nebo stavbě.

Stavební úřad může podle § 173 odst. 1 stavebního zákona uložit pořádkovou pokutu do 50 000 Kč tomu, kdo závažným způsobem ztěžuje postup v řízení anebo plnění úkolů podle § 172 odst. 1 stavebního zákona tím, že znemožňuje oprávněné úřední osobě nebo osobě jí přizvané vstup na svůj pozemek nebo stavbu.

Nechá-li se některý z účastníků zastupovat, předloží jeho zástupce písemnou plnou moc.

Ing. Jiří Janíček
vedoucí stavebního úřadu

Otisk úředního razítka

Toto oznámení musí být vyvěšeno na úřední desce v příslušné obci a úřední desce Městského úřadu Louny po dobu nejméně 15 dnů. Poté je třeba potvrzené oznámení s vyznačením data vyvěšení a sejmutí vrátit Městskému úřadu Louny, stavebnímu úřadu.

Vyvěšeno dne

Sejmuto dne

Podpis, razítko

Příloha

situace stavby

Obdrží

účastníci (dodejky)

ČEZ Distribuce a.s., IDDS: qihdk9n

ES PROJEKT s. r. o., IDDS: bdz4i4s

Obec Blšany u Loun, IDDS: mvharsz

Správa a údržba silnic Ústeckého kraje, p. o., správní úsek Louny, Poděbradova č.p. 2653, 440 01

Louny 1

Miroslav Bouša, Blšany u Loun č.p. 5, 440 01 Louny 1

účastníci územního a stavebního řízení dle § 85 odst. 2 a § 109 odst. 1 stavebního zákona (doručeno veřejnou vyhláškou)


Obec Blšany u Loun, IČ 00556254, Blšany u Loun 2, 440 01 Louny 1,

Správa a údržba silnic Ústeckého kraje, p. o., správní úsek Louny, IČ 00080837, Poděbradova 2653,

440 01 Louny 1,

Miroslav Bouša, Blšany u Loun 5, 440 01 Louny 1,

XAVERgen, a.s., IČ 27460363, Žižkova 286/12, 251 01 Říčany u Prahy

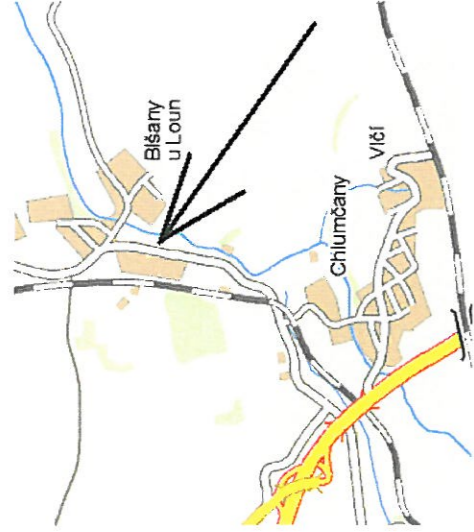

Bíšany u Loun

stáv. TS Křizovatka
LN 1454
č.b. 8

nový RNN buď:
1. v rámci stávajícího systému
2. jako samostatný systém
3. jako rozšíření stávajícího systému

250A	rod. domky levá strana
AYKY 3x240+120	
224A	PRIS4 nové RD Na Mlýně
AYKY 3x120+70	
180A	PRIS 4 čp.81 smyčková čp.4
AYKY 3x120+70	
180A	PRIS 4 Křizovatka
AYKY 3x120+70	
250A	PRIS 4 čp.81 přímé
AYKY 3x240+120	
180A	PRIS 4 Křizovatka
AYKY 3x120+70	
R	
N	SR 622 směr Chlumčany
AYKY 3x240+120	

ve stáv. PRIS 4 u čp. 81
výhledově připojit ke stávajícímu systému


R	
R	
N	
40A	
125A	
N	

40A	
40A	
40A	
SS200	č.b. 6
40A	
40A	
SS200	č.b. 5
40A	
40A	
SS200	č.b. 4
40A	
40A	
SS200	č.b. 3


stáv. TS Nádraží 2
LN 1648
č.b. 1

nový RNN buď:
1. v rámci stávajícího systému
2. jako rozšíření stávajícího systému


100A	R13 mlh.
AES 4x50	
180A	R9 nádraží
AYKY 3x120+70	
N	stáv. TS LN 1432
AYKY 3x120+70	
125A	fotovoltaika
AYKY 4x50	
180A	SR822 směr Obec
AYKY 3x240+120	
100A	PP-5 S směr Obec
AYKY 3x120+70	
R	
R	

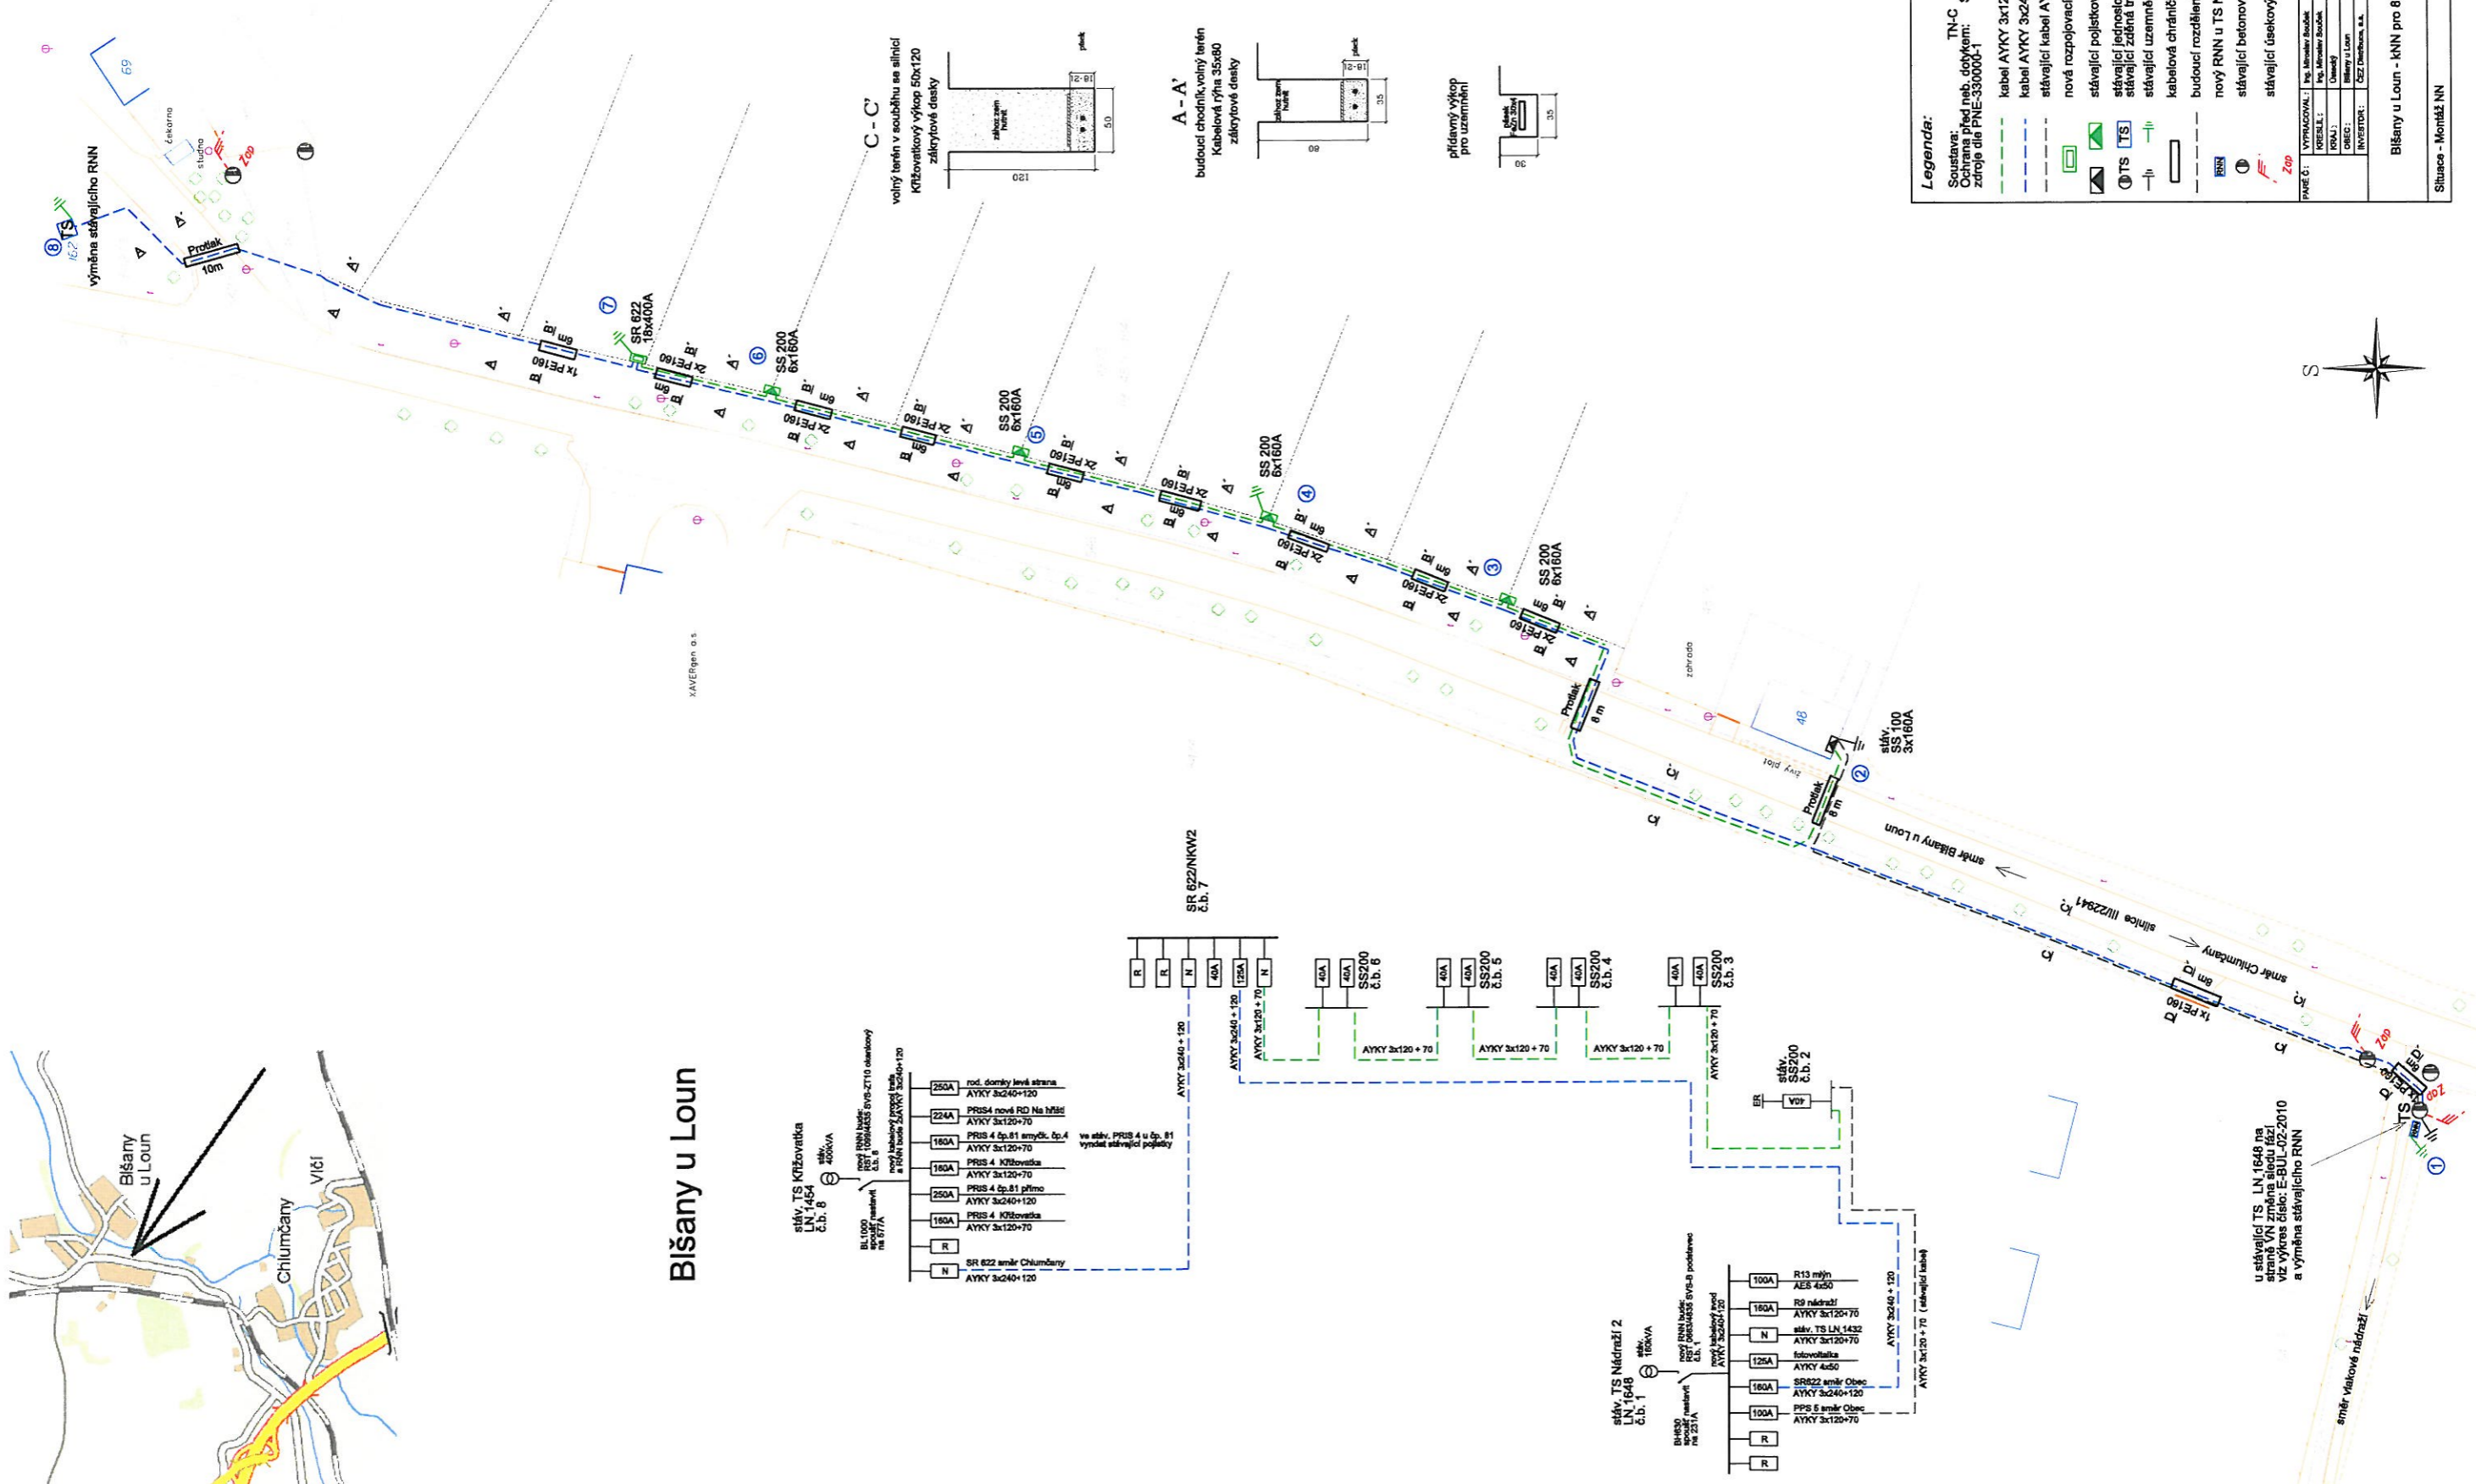


volný terén v součtu se silnicí
Křizovatkový výkop 50x120
zářizbové desky

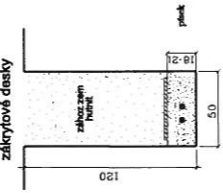


budoucí chodník, volný terén
Kabelová rýha 35x80
zářizbové desky

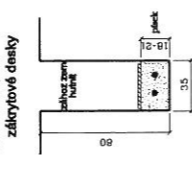


přídavný výkop
pro uzemnění

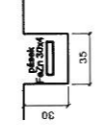

D - D'
Křizovatkový výkop 50x120
roura PE 160mm

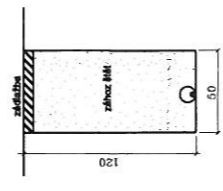

B - B'
Výživy
Kabelová rýha 50x80
PE 160

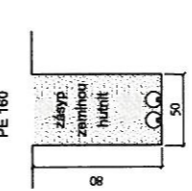

Legenda:
Soustava: TN-C 400/230V, 50Hz
Ochrana před neb. dotykem: Samočinným odpojením od zdroje dle PNE-330000-1

- kabel AYKY 3x120 + 70
- kabel AYKY 3x240 + 120
- stávající kabel AYKY 3x120 + 70
- nová rozpojovací skříň SR - typ uveden v situaci
- stávající pojistková skříň
- stávající jednoslooupová trafostanice
- stávající zděná trafostanice
- stávající uzemnění, nové uzemnění
- kabelová chránička nebo protlak dle popisu
- budoucí rozdělení parcel dle podkladů Obce Bíšany
- nový RNN u TS Nádraží 2 LN 1648
- stávající betonový sloup
- stávající úsekový odpínač

PROJEKTANT:	ES PROJEKT s.r.o.
KRESLIL:	Štefan 2641
PROJ.:	440 01 L O U N Y
OBJEKT:	Bíšany u Loun
INVESTOR:	ČEZ Distribuce, s.p.
STAVBA:	18.04.2010
STAVBA:	18.04.2010
ČÍSLO DOK.:	11-000001
ČÍSLO ZÁK.:	33-2010
MAP.:	1:500
Štítek:	E-SUL-01-2010

Bíšany u Loun - kNN pro 8 RD
Stupeň - Měřítko NN



u stávající TS LN 1648 na
straně VN změna sledu řázi
viz výčras číslec: E-BUL-02-2010
a výměna stávajícího RNN

směr Vítkovské nádraží

směr Chlumčany

směr Bíšany u Loun