



MULNX008LD0P

Městský úřad Louny

stavební úřad

Mírové náměstí 35, 440 23 Louny

Spisová značka: MULN/11559/2010/SU/W

Louny 2.8.2010

Číslo jednací: MULNCJ 70549/2010

Oprávněná

úřední osoba: Weberová Pavla

Sídlo: Pod Nemocnicí 2379, Louny

Telefon: 415 621 209

Fax: 415 621 200

E-mail: weberova@mulouny.cz

OZNÁMENÍ

ZAHÁJENÍ ÚZEMNÍHO ŘÍZENÍ A POZVÁNÍ K VEŘEJNÉMU ÚSTNÍMU JEDNÁNÍ (oznámeno veřejnou vyhláškou)

M2 Sors s.r.o., IČ 27332748, Vrchlického 2943, 440 01 Louny 1 (dále jen "žadatel") podal dne 29.6.2010 žádost o vydání územního rozhodnutí o umístění stavby

Obytná zóna Blšany u Loun - lokalita Za Školou
na pozemku parc. č. 447/49 v katastrálním území Blšany u Loun.

Uvedeným dnem bylo zahájeno územní řízení.

Městský úřad Louny, stavební úřad, jako stavební úřad příslušný podle § 13 odst. 1 písm. f) zákona č. 183/2006 Sb., o územním plánování a stavebním řádu (stavební zákon), ve znění pozdějších předpisů (dále jen "stavební zákon"), oznamuje podle § 87 odst. 1 stavebního zákona zahájení územního řízení a současně **nařizuje k projednání žádosti veřejné ústní jednání spojené s ohledáním na místě na den**

9. září 2010 (čtvrtek) v 12.00 hodin

se schůzkou pozvaných na Obecním úřadě Blšany u Loun.

Závazná stanoviska dotčených orgánů, námitky účastníků řízení a připomínky veřejnosti musí být uplatněny nejpozději při veřejném ústním jednání, jinak se k nim nepřihlíží. Účastníci řízení mohou nahlížet do podkladů rozhodnutí (Městský úřad Louny, stavební úřad, úřední dny: pondělí 8.00 - 17.00, středa 8.00-17.00 hodin).

- V případě vstupu stavbou přípojek sítí technického vybavení dané lokality na stávající rozvody na pozemky jiného vlastníka než stavebníka, bude k jednání doložen souhlas vlastníků stavbou dotčených pozemků.

Poučení

Účastníci jsou oprávněni navrhopvat důkazy a činit jiné návrhy po celou dobu řízení až do vydání rozhodnutí. Účastníci mají právo vyjádřit v řízení své stanovisko. Účastníci se mohou před vydáním rozhodnutí vyjádřit k podkladům rozhodnutí, popřípadě navrhnout jejich doplnění.

Žadatel zajistí, aby informace o jeho záměru a o tom, že podal žádost o vydání územního rozhodnutí, byla bezodkladně poté, co bylo nařízeno veřejné ústní jednání, vyvěšena na místě určeném stavebním úřadem nebo na vhodném veřejně přístupném místě u stavby nebo pozemku, na nichž se má záměr uskutečnit, a to do doby veřejného ústního jednání.

K závazným stanoviskům a námitkám k věcem, o kterých bylo rozhodnuto při vydání územního nebo regulačního plánu, se nepřihlíží. Účastník řízení ve svých námitkách uvede skutečnosti, které zakládají jeho postavení jako účastníka řízení, a důvody podání námitek; k námitkám, které nesplňují uvedené požadavky, se nepřihlíží.

Nechá-li se některý z účastníků zastupovat, předloží jeho zástupce písemnou plnou moc.

Ing. Jiří Janíček
vedoucí stavebního úřadu

Otisk úředního razítka

Toto oznámení musí být vyvěšeno na úřední desce v příslušné obci a úřední desce Městského úřadu Louny po dobu nejméně 15 dnů. Poté je třeba potvrzené oznámení s vyznačením data vyvěšení a sejmutí vrátit Městskému úřadu Louny, stavebnímu úřadu.

Vyvěšeno dne

Sejmuto dne

Podpis, razítko

Příloha: situace

Obdrží

účastníci (dodejky)

M2 Sors s.r.o., IDDS: k3tpdjd

Obec Blšany u Loun, IDDS: mvharsz

dotčené správní úřady

Městský úřad Louny, odbor životního prostředí, Mírové náměstí č.p. 35, 440 01 Louny 1

Hasičský záchranný sbor Ústeckého kraje, územní odbor Žatec, IDDS: auyaa6n

Krajská hygienická stanice Ústeckého kraje, územní pracoviště Louny, IDDS: 8p3ai7n

Městský úřad Louny, OMH - silniční správní úřad, Mírové náměstí č.p. 35, 440 01 Louny 1


na vědomí

Severočeské vodovody a kanalizace, a.s., provoz Louny, IDDS: f7rf9ns

ČEZ Distribuce, a. s., IDDS: qihdk9n

RWE GasNet, s.r.o., IDDS: rdxzhzt

RWE Distribuční služby, s. r. o., IDDS: jnnyjs6

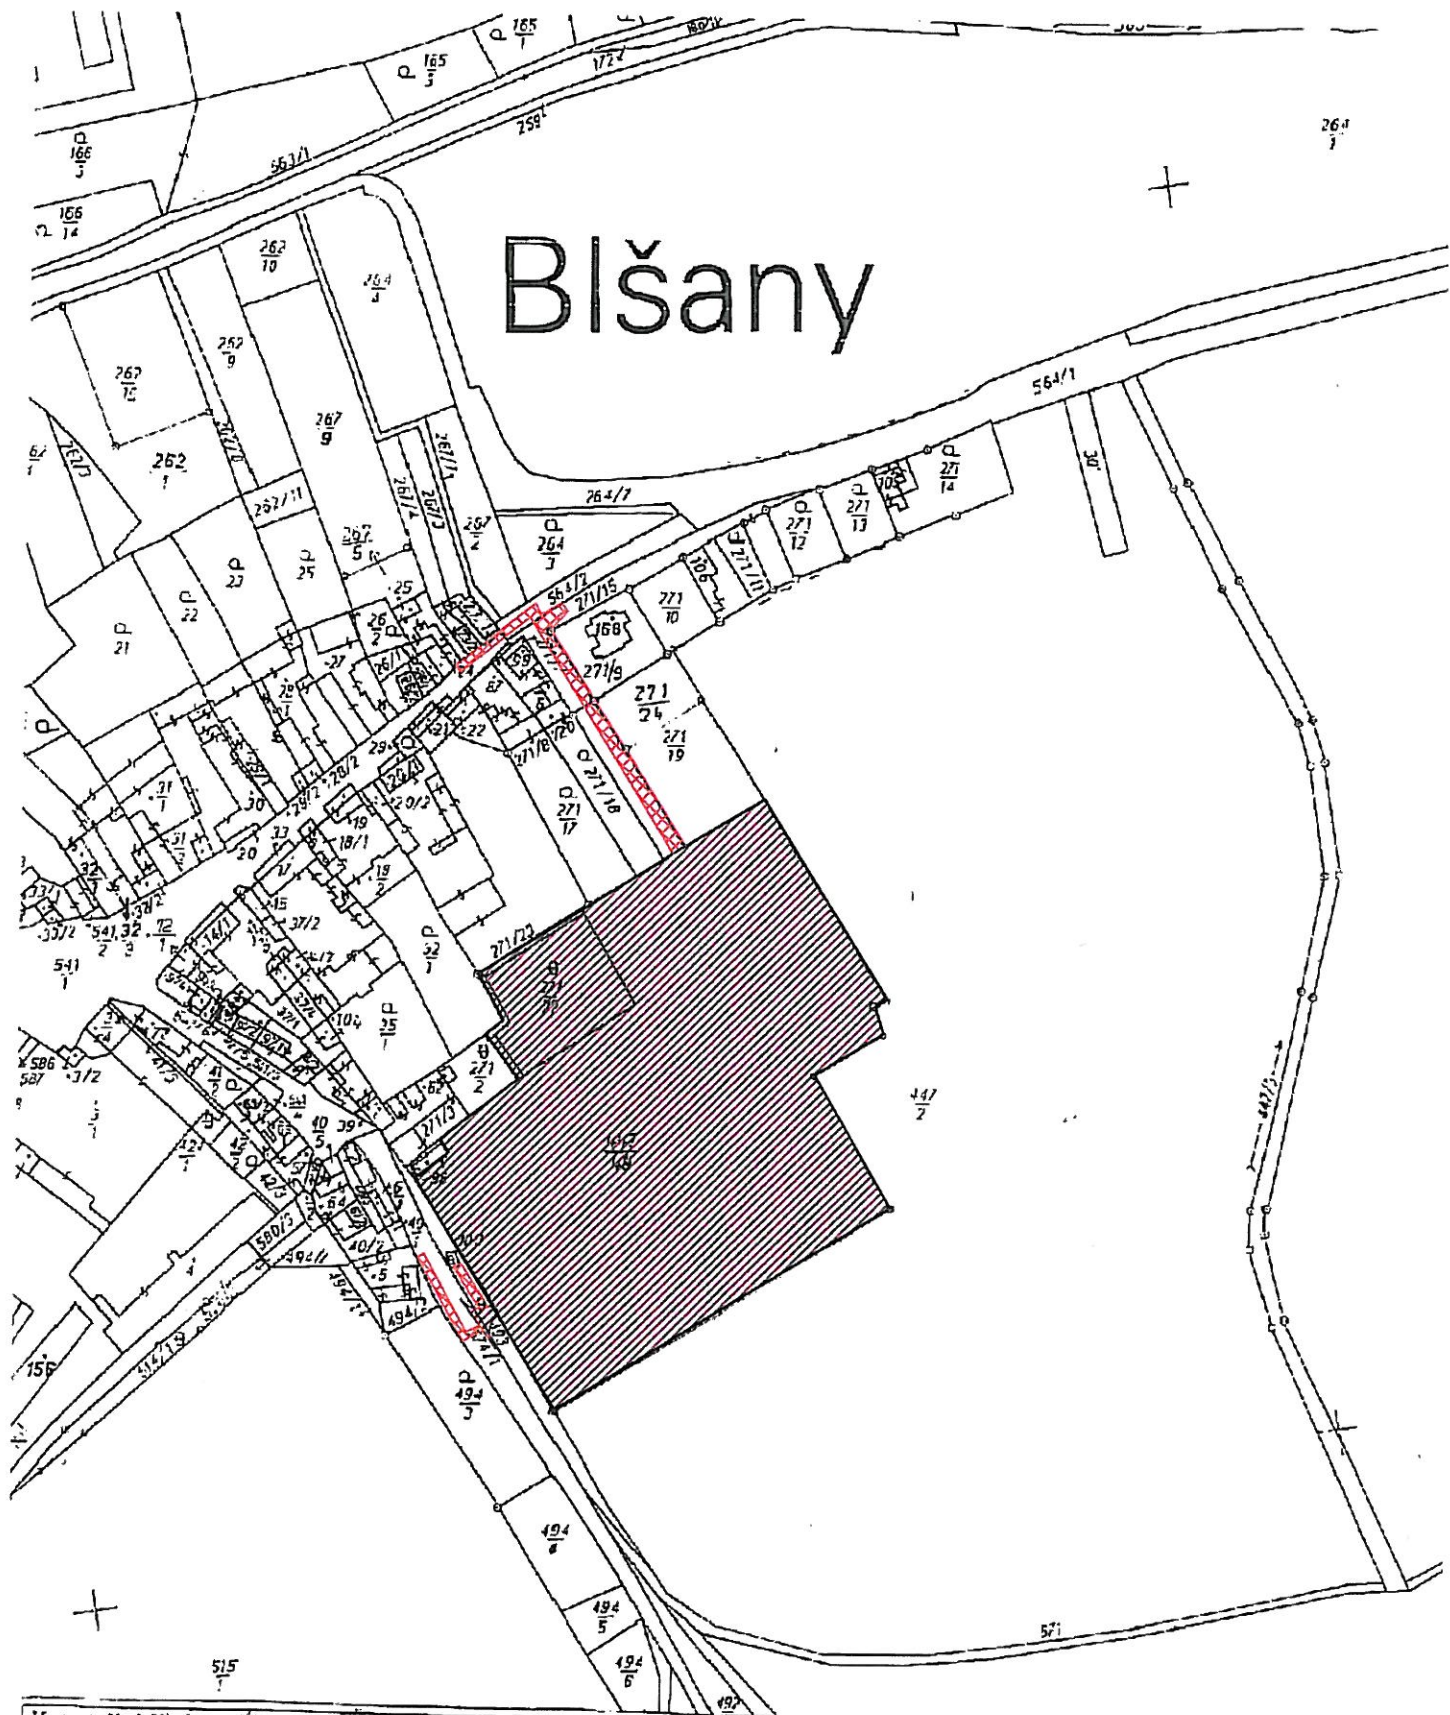

Katastrální úřad pro Ústecký kraj Katastrální pracoviště Louny	Okres Louny	Obec Blšany u Loun	Platnost k 13. 1. 2010
Kat. území Blšany u Loun	Mapový list č. 251112-2	Měřítko 1: 2000	Číslo 44/ 2010

KOPIE KATASTRÁLNÍ MAPY

Vyhotovil

Pelán

Dne

13. 1. 2010

