



MULNX00E3URB

Městský úřad Louny

stavební úřad

Mírové náměstí 35, 440 23 Louny

Spisová značka: MULN/8844/2012/SU/Po

Louny 25.07.2012

Číslo jednací: MULNCJ 59951/2012

Oprávněná

úřední osoba: Pospíšilová Monika

Sídlo: Pod Nemocnicí 2379, Louny

Telefon: 415 621 277

Fax: 415 621 200

E-mail: pospisilova@mulouny.cz

OZNÁMENÍ

O SPOJENÍ ÚZEMNÍHO A STAVEBNÍHO ŘÍZENÍ, ZAHÁJENÍ SPOJENÉHO ŘÍZENÍ A POZVÁNÍ K VEŘEJNÉMU ÚSTNÍMU JEDNÁNÍ

(veřejná vyhláška)

Hana Hartychová, Frankfurterstr. 49, 49214 Bad Rothenfelde, Germany (dále jen "stavebník") dne 23.07.2012 podala žádost o vydání rozhodnutí o umístění stavby a zároveň žádost o stavební povolení na stavbu „**novostavba garáže pro osobní automobil u rodinného domu**“ **Blšany u Loun č.p. 12 na pozemku st.p.č. 33/1 v katastrálním území Blšany u Loun.**

Uvedeným dnem bylo zahájeno územní a stavební řízení.

Městský úřad Louny, stavební úřad, jako stavební úřad příslušný podle § 13 odst. 1 písm. f) zákona č. 183/2006 Sb., o územním plánování a stavebním řádu (stavební zákon), ve znění pozdějších předpisů (dále jen "stavební zákon"), spojil územní a stavební řízení podle § 78 odst. 1 stavebního zákona v souladu s § 140 odst. 1 zákona č. 500/2004 Sb., správní řád, ve znění pozdějších předpisů usnesením podle § 140 odst. 4 správního řádu a oznamuje podle § 87 odst. 1 a § 112 odst. 1 stavebního zákona zahájení spojeného řízení a současně **nařizuje k projednání žádosti veřejné ústní jednání spojené s ohledáním na místě na den**

28. srpna 2012 (úterý) v 10,30 hodin

se schůzkou pozvaných před č.p. 12 v Blšanech.

Dotčené orgány a účastníci řízení mohou závazná stanoviska a námítky, popřípadě důkazy uplatnit nejpozději při ústním jednání, jinak k nim nebude přihlédnuto. Účastníci řízení mohou nahlížet do podkladů rozhodnutí (Městský úřad Louny, stavební úřad, úřední dny: pondělí 8.00 - 17.00, středa 8.00-17.00 hodin).

Poučení

Žadatel zajistí, aby informace o jeho záměru a o tom, že podal žádost o vydání územního rozhodnutí, byla bezodkladně poté, co bylo nařízeno veřejné ústní jednání, vyvěšena na místě určeném stavebním úřadem nebo na vhodném veřejně přístupném místě u stavby nebo pozemku, na nichž se má záměr uskutečnit, a to do doby veřejného ústního jednání.

Zúčastní-li se veřejného ústního jednání více osob z řad veřejnosti a mohlo-li by to vést ke zmaření účelu veřejného ústního jednání, zvolí si společného zmocněnce.

K závazným stanoviskům a námítkám k věcem, o kterých bylo rozhodnuto při vydání územního nebo regulačního plánu, se nepřihlíží. Účastník řízení ve svých námítkách uvede skutečnosti, které

zakládají jeho postavení jako účastníka řízení, a důvody podání námitek; k námítkám, které nesplňují uvedené požadavky, se nepřihlíží.

Účastník řízení může podle § 114 odst. 1 stavebního zákona uplatnit námitky proti projektové dokumentaci, způsobu provádění a užívání stavby nebo požadavkům dotčených orgánů, pokud je jimi přímo dotčeno jeho vlastnické právo nebo právo založené smlouvou provést stavbu nebo opatření nebo právo odpovídající věcnému břemenu k pozemku nebo stavbě.

Pověřený zaměstnanec stavebního úřadu je podle § 172 odst. 1 stavebního zákona oprávněn při plnění úkolů vstupovat na cizí pozemky, stavby a do staveb s vědomím jejich vlastníků při zjišťování stavu stavby a pozemku nebo opatřování důkazů a dalších podkladů pro vydání správního rozhodnutí nebo opatření.

Stavební úřad může podle § 173 odst. 1 stavebního zákona uložit pořádkovou pokutu do 50 000 Kč tomu, kdo závažným způsobem ztěžuje postup v řízení anebo plnění úkolů podle § 172 odst. 1 stavebního zákona tím, že znemožňuje oprávněné úřední osobě nebo osobě jí přizvané vstup na svůj pozemek nebo stavbu.

Nechá-li se některý z účastníků zastupovat, předloží jeho zástupce písemnou plnou moc.

Kateřina Aksamitová
zástupce vedoucího stavebního úřadu

Otisk úředního razítka

Toto oznámení musí být vyvěšeno na úřední desce v příslušné obci a úřední desce Městského úřadu Louny po dobu nejméně 15 dnů. Poté je třeba potvrzené oznámení s vyznačením data vyvěšení a sejmutí vrátit Městskému úřadu Louny, stavebnímu úřadu.

Vyvěšeno dne 14. 4. 2012

Sejmuto dne 18. 8. 2012

Podpis, razítko

Kateřina Aksamitová



Příloha

Situace s umístěním stavby

Obdrželi

účastníci územního řízení dle § 85 odst. 1 stavebního zákona (dodejky)
Hana Hartychová, Frankfurterstr. č.p. 49, 49214 Bad Rothenfelde, Germany
Obec Blšany u Loun, IDDS: mvharsz

účastníci územního řízení dle § 85 odst. 2 stavebního zákona (doručeno veřejnou vyhláškou)
Martin Holcr, Blšany u Loun č.p. 88, 440 01 Louny 1


dotčené správní úřady

Městský úřad Louny, odbor životního prostředí, Mírové náměstí č.p. 35, 440 01 Louny 1

účastníci stavebního řízení dle § 109 odst. 1 stavebního zákona (dodejky)
Hana Hartychová, Frankfurterstr. č.p. 49, 49214 Bad Rothenfelde, Germany
Obec Blšany u Loun, IČ 00556254, Blšany u Loun 2, 440 01 Louny 1,
Martin Holcr, Blšany u Loun 88, 440 01 Louny 1

dotčené správní úřady

Městský úřad Louny, odbor životního prostředí, Mírové náměstí č.p. 35, 440 01 Louny 1

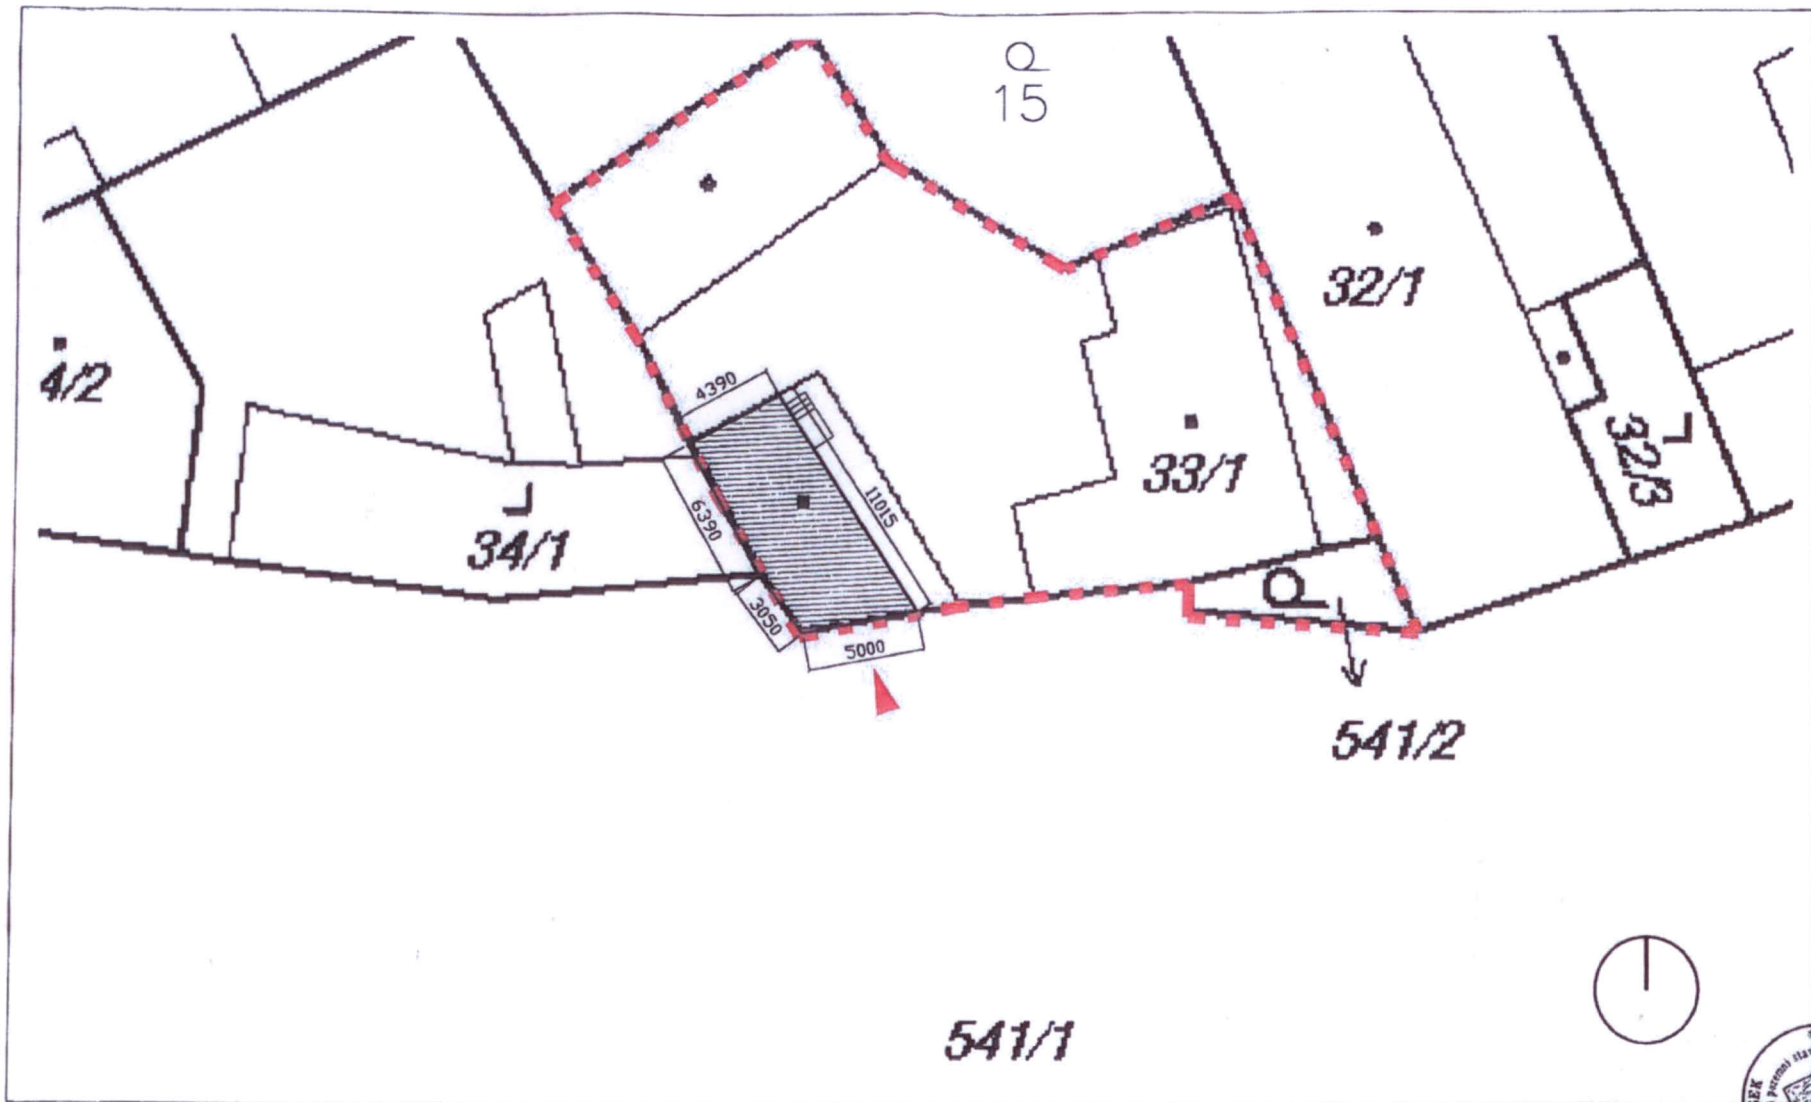

<p>Novostavba garáže se zázemím na části pozemku č.33/1 k.ú. Blšany u Loun</p>	<p>Investor: Hartychová Hana Frankfurterstrasse 49c, 492 14 Bad Rothenfelde Německo</p>	<p>Projektant: Imříšek Jiří IČO 0300092 Cítilibská 2551 4401 Louny</p>	<p>Datum: květen 2012</p>	<p>Měřítko: 1:200</p>	<p>Obsah výkresu: situace zákres do KN</p>	<p>Č.výkresu: 1-01</p>
---	--	---	--	----------------------------------	---	-----------------------------------

