



# Městský úřad Ostrov

odbor dopravně správní  
Jáchymovská 1, 36301 Ostrov

MĚSTSKÝ ÚŘAD HROZNĚTÍN  
Došlo: 20.7.2016 o. 11:43/2016  
Příloha: .....

naše č.j.: MěÚO/20052/2016/ODS/KuE  
spisová značka: MěÚO/18682/2016/02/ODS/KuE  
vyřizuje/telefon: Kunová/354 224 957  
datum: 18.07.2016

## VEŘEJNÁ VYHLÁŠKA - OZNÁMENÍ O NÁVRHU OPATŘENÍ OBECNÉ Povahy

Městský úřad Ostrov, odbor dopravně správní, jako příslušný správní úřad ve smyslu § 124, odst. 6 zákona 361/2000 Sb., o provozu na pozemních komunikacích a o změnách některých zákonů, ve znění pozdějších předpisů (dále jen „z.č. 361/2000Sb.“), zahájil dne 18.07.2016 na základě žádosti Města Hroznětín, se sídlem Krušnohorské náměstí 1, 362 33 Hroznětín, zast. na základě plné moci ze dne 30.06.2016 Ing. Martinem Hovorkou, řízení o návrhu opatření obecné povahy dle ust. § 171 z.č. 500/2004Sb., správní řád, ve znění pozdějších předpisů (dále jen „správní řád“), a podle ust. § 77 odst. 1 písm. c) a odst. 5 z.č. 361/2000 Sb. a vyhlášky č. 294/2015 Sb., kterou se provádí zákon č. 361/2000 Sb., zveřejňuje návrh opatření obecné povahy, kterým se mění

místní úprava provozu na místní komunikaci v ulici Potoční, Hroznětín

Na dobu: neurčitou

Z důvodu : rekonstrukce ulice

Takto:

Osazení DZ IZ5a „Obytná zóna a DZ IZ5b „Konec obytné zóny“(zmenšená velikost) dle situačního plánu, který je součástí návrhu

Městský úřad Ostrov, odbor dopravně správní, v souladu s ust. § 172 odst. 1 a 5 správního řádu

vyzývá

Dotčené osoby, jejichž práva mohou být opatřením obecné povahy dotčeny, podat proti návrhu opatření obecné povahy odůvodněné námítky nebo připomínky. S ohledem na ust. § 172 odst. 3 správního řádu se připomínky podávají v písemné podobě a musí splňovat náležitosti podání podle § 37 správního řádu. V souladu s ustanovením § 39 odst. 3 správního řádu je stanovena pro podání písemných námitek a připomínek lhůta 30 dnů od zveřejnění návrhu opatření obecné povahy na adresu: Městský úřad Ostrov, odbor dopravně správní, Jáchymovská 1, 363 01 Ostrov. Návrh opatření obecné povahy musí být vyvěšen nejméně po dobu 15 dnů.

Do písemného návrhu místní úpravy provozu je možné nahlédnout na uvedené adrese, v kanceláři č. A.2.29 v pondělí a ve středu 07.00 – 12.00 a 13.00 – 17.00hod., v jiné dny po předchozí telefonické domluvě. V elektronické podobě je návrh opatření obecné povahy zveřejněn na elektronické vývěsce Městského úřadu Ostrov na adrese [www.ostrov.cz](http://www.ostrov.cz)


Přílohy: 1 list



Vyvěšeno dne:.....  
razítko a podpis oprávněné osoby

Sejmuto dne:.....  
razítko a podpis oprávněné osoby

SITUACE STAVBY KOORDINAČNÍ M 1 : 500

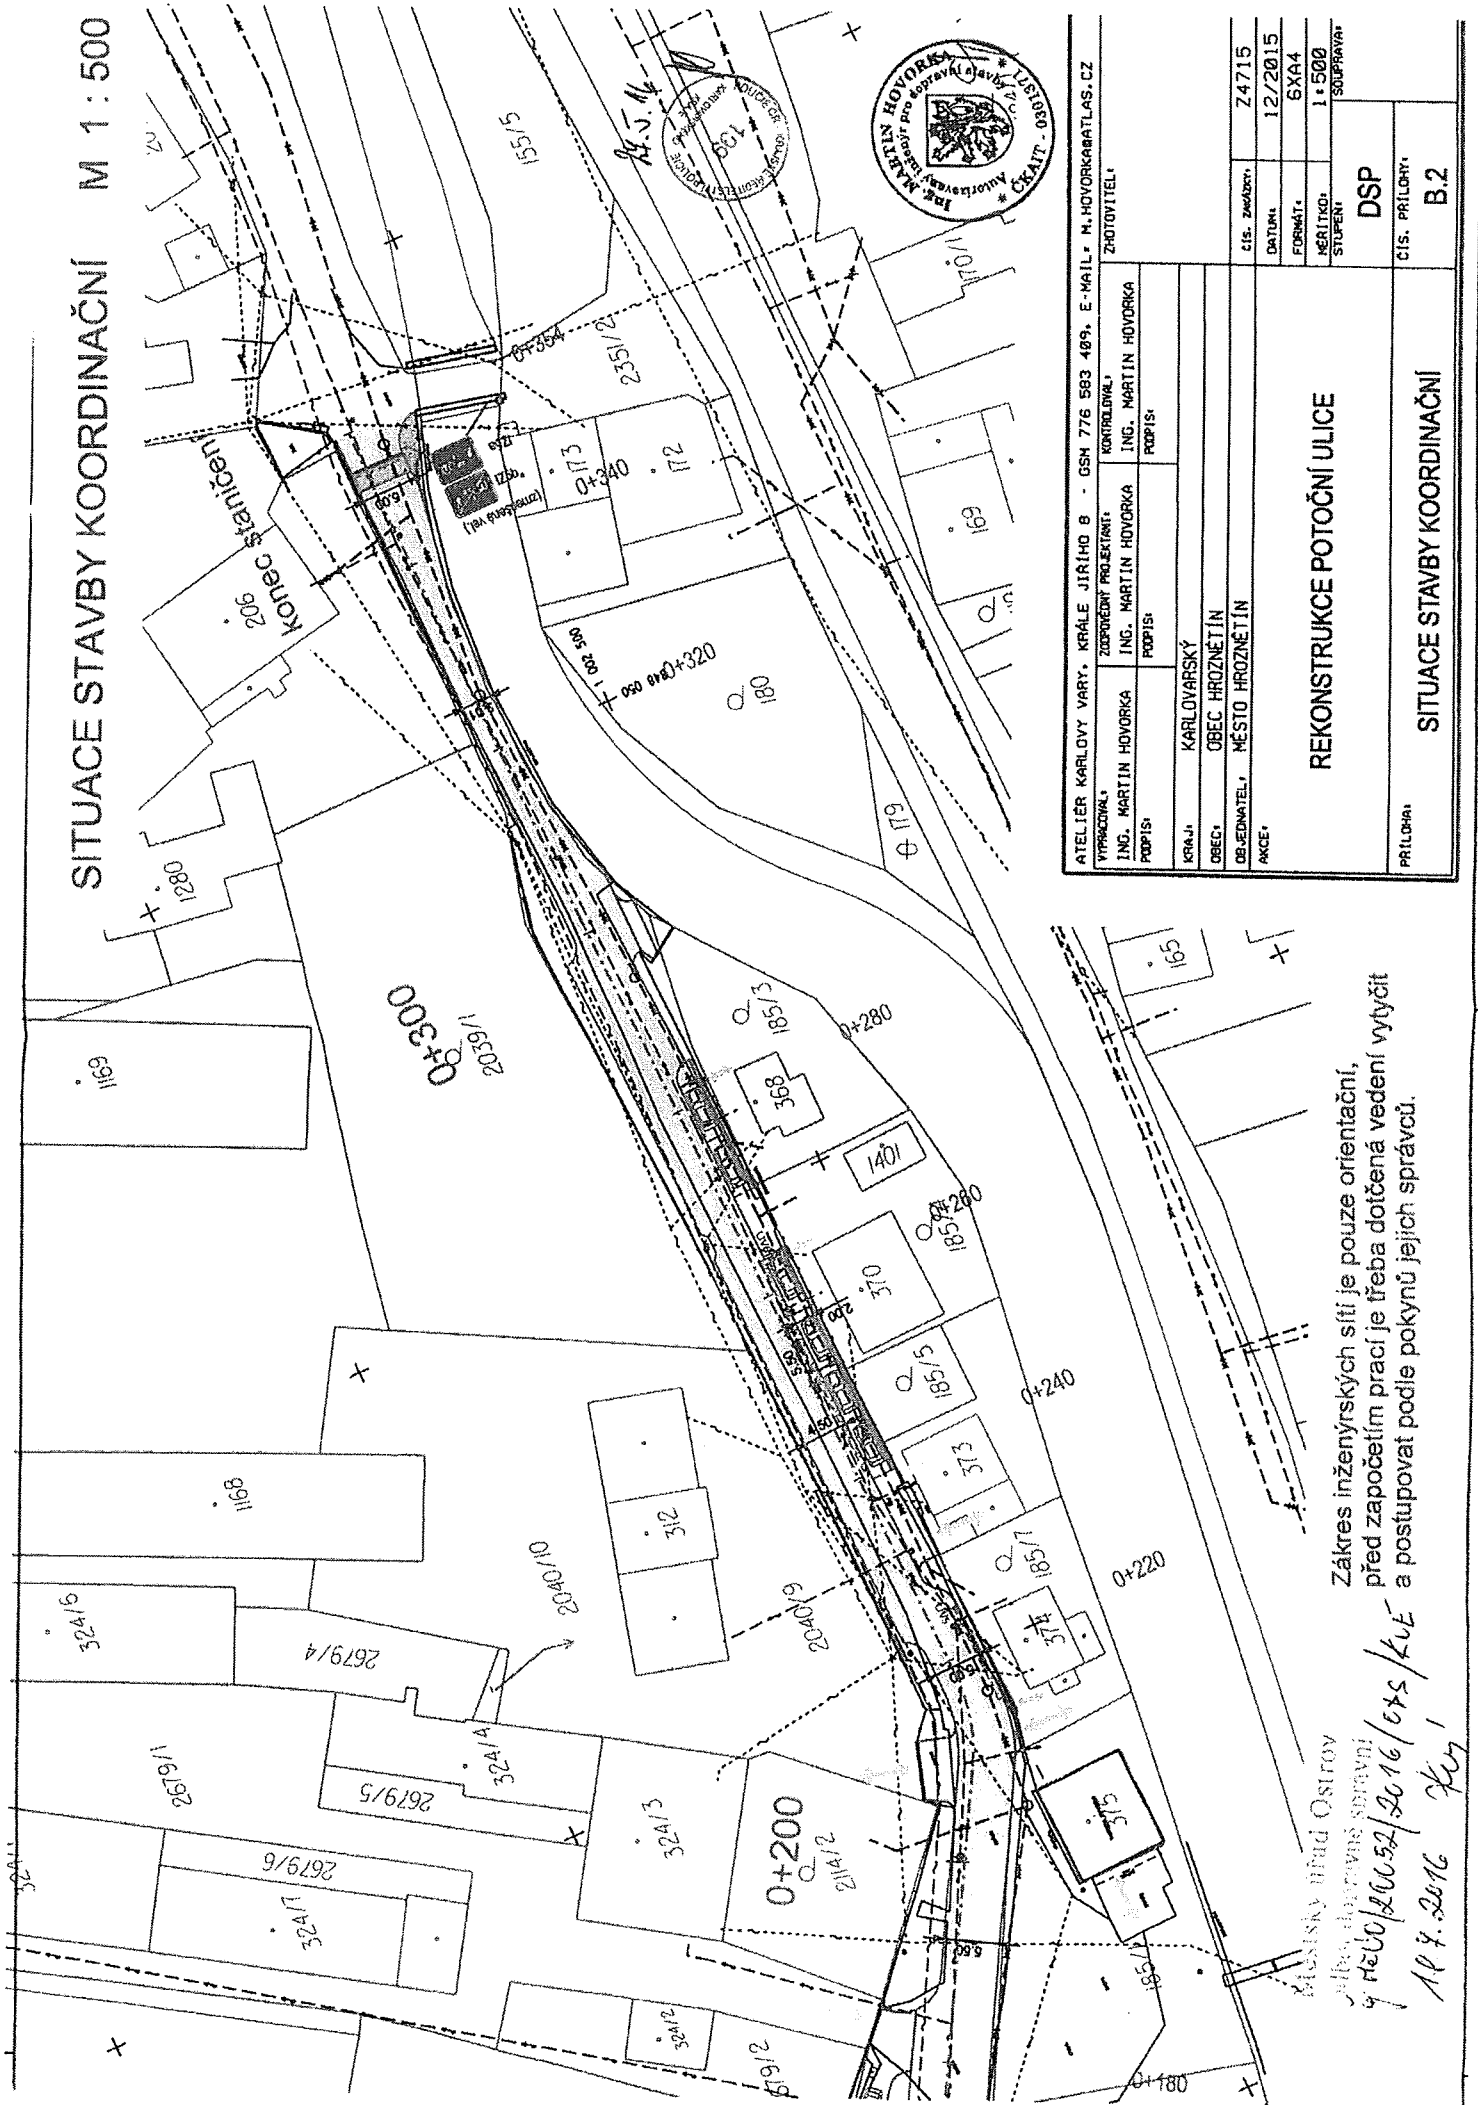

ATELIER KÁROLOVY VARY, KRÁLE JIŘÍHO 8 - GSM 776 583 489, E-MAIL: M.HOVORKA@ATLAS.CZ		ZHOTOVITEL	
VYPRACOVANÁ	ZODPOVĚDNÝ PROJEKTANT	KONTROLOVAL	
ING. MARTIN HOVORKA	ING. MARTIN HOVORKA	ING. MARTIN HOVORKA	
POPIS:	POPIS:	POPIS:	
KRAJ:	KARLOVARSKÝ		
OBEC:	OBEC HROZNĚTÍN		
OBJEDNATEL:	MĚSTO HROZNĚTÍN		
AKCE:			
REKONSTRUKCE POTOČNÍ ULICE		Čís. Změny:	Z4715
		DATA:	12/2015
		FORMÁT:	6XA4
		MSLÍČKO: STUPĚŇ:	1 : 500 SOUPRAVA:
PRÍLOHA:		Čís. Prílohy:	B.2
SITUACE STAVBY KOORDINAČNÍ			

Zákres inženýrských sítí je pouze orientační,  
před započítáním prací je třeba dotčená vedení výtýčit  
a postupovat podle pokynů jejich správců.

Městský úřad Ostrov  
Jednotlivá územní správa  
9. října 2016 / 2016 / 015 / kúř.  
11. 8. 2016 kúř.