

LEGENDA :

|                                     |                                                                              |
|-------------------------------------|------------------------------------------------------------------------------|
| Hranice                             |                                                                              |
|                                     | hranice řešeného území                                                       |
|                                     | katastrální hranice                                                          |
|                                     | hranice zastavěného území<br>dle § 58 zák. č. 183/2006 Sb. ke dni 1.10. 2009 |
| Plochy s rozdílným způsobem využití |                                                                              |
|                                     | I. bydlení kolektivní (BK)                                                   |
|                                     | II. bydlení vesnické (BV)                                                    |
|                                     | rekreace rodinná (RR)                                                        |
|                                     | občanské vybavení (OV)                                                       |
|                                     | občanské vybavení - sport (OS)                                               |
|                                     | občanské vybavení - hřbitov (OH)                                             |
|                                     | veřejné prostranství (VP)                                                    |
|                                     | veřejné prostranství - zeleň (VZ)                                            |
|                                     | smíšené obytné plochy (SO)                                                   |
|                                     | dopravní infrastruktura - pozemní komunikace (DK)                            |
|                                     | technická infrastruktura (TI)                                                |
|                                     | výroba - zemědělská výroba (ZV)                                              |
|                                     | smíšené výrobní plochy (SV)                                                  |
|                                     | vodní a vodohospodářské plochy (VH)                                          |
|                                     | zemědělské plochy - orná půda a trvalé travní porosty (ZP)                   |
|                                     | zemědělské plochy - zahrady (ZZ)                                             |
|                                     | lesní plochy (LE)                                                            |
|                                     | přírodní plochy (PP)                                                         |
|                                     | smíšené nezaostřené plochy (SN)                                              |


Plochy dle významu: I. Stabilizované plochy  
II. Zastavěné plochy  
III. Plochy přestavby  
IV. Plochy v krajíně s navrhovanou změnou využití

|                                                                             |                                                                             |
|-----------------------------------------------------------------------------|-----------------------------------------------------------------------------|
| Veřejná infrastruktura                                                      |                                                                             |
|                                                                             | stav návrh občanské vybavení                                                |
|                                                                             | stav návrh občanské vybavení - sport                                        |
|                                                                             | stav návrh občanské vybavení - hřbitov                                      |
|                                                                             | stav návrh cyklistické trasy                                                |
|                                                                             | stav návrh pěší trasy                                                       |
|                                                                             | stav návrh páteřní rozvody vodovodu                                         |
|                                                                             | stav návrh malé vodní elektrárny                                            |
|                                                                             | stav návrh páteřní rozvody splaškové kanalizace                             |
|                                                                             | stav návrh čistírna odpadních vod                                           |
|                                                                             | stav návrh navrhované trafostanice s přírodním vedením VN a ochranným pásem |
|                                                                             | stav návrh navrhovaný koridor vedení VVN 110 kV                             |
| Veřejnou infrastrukturou jsou dále plochy pod označením VP, VZ, DK, DP, TI. |                                                                             |
| Ochrana historických a architektonických hodnot                             |                                                                             |
|                                                                             | stav návrh hodnotné budovy a objektu                                        |
| Ochrana přírodních hodnot                                                   |                                                                             |
|                                                                             | stav návrh plošné porosty nelesní zeleně                                    |
|                                                                             | stav návrh liniové porosty nelesní zeleně v krajíně                         |
|                                                                             | stav návrh zatravnění (TTP)                                                 |

|                                    |                                        |
|------------------------------------|----------------------------------------|
| Územní systém ekologické stability |                                        |
|                                    | stav návrh regionální biocentrum (RBC) |
|                                    | stav návrh regionální biokoridor (RBK) |
|                                    | stav návrh lokální biocentrum (LBC)    |
|                                    | stav návrh lokální biokoridor (LBK)    |

**Veřejné prospěšné stavby a veřejné prospěšné opatření**  
Veřejné prospěšné stavby jsou reprezentovány výše uvedenými:  
• návrhovými plochami veřejných prostranství a technické infrastruktury (VP 1 až VP 4 a TI 1)  
• návrhovými plochami dopravní infrastruktury (DK 1 až DK 5)  
• návrhovými plochami občanského vybavení charakteru veřejné infrastruktury (OV 2 až OV 4, OS 1)  
• návrhovými liniovými prvky dopravní infrastruktury (cyklistické trasy)  
• návrhovými liniovými prvky technické infrastruktury  
Veřejné prospěšné opatření jsou reprezentována výše uvedenými:  
• vymezeními prvky ÚSES (regionální a lokální biocentra a biokoridory)  
• návrhovými plochami veřejných prostranství - zeleň (VZ 1)

M.: 1:5000

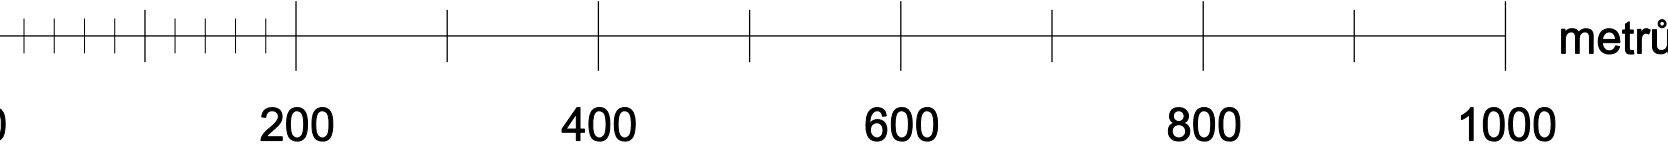

HLAVNÍ VÝKRES

# ÚZEMNÍ PLÁN MILÍKOV

## Upravený návrh územního plánu

|                                 |  |                                |  |  |  |                                                                                       |  |                             |  |                |  |
|---------------------------------|--|--------------------------------|--|--|--|---------------------------------------------------------------------------------------|--|-----------------------------|--|----------------|--|
| KADLEC K.K. NUSLE, spol. s r.o. |  |                                |  |  |  |  |  |                             |  |                |  |
| Chabenská 3, 182 00 Praha 8     |  |                                |  |  |  | Tel./fax: 284 680 740, 284 680 750                                                    |  | e-mail: posta@kadleck.cz    |  | www.kadleck.cz |  |
| Projektant                      |  | Obecní projektant              |  |  |  | Operátor                                                                              |  | Katastrální inženýr         |  |                |  |
| Ing. arch. Daniela Bláhová      |  |                                |  |  |  | Katastrální inženýr                                                                   |  |                             |  |                |  |
| Obecní úřad Milíkov             |  |                                |  |  |  | Schvalovatel projektu                                                                 |  | Zastupitelstvo obce Milíkov |  | Doba výroby    |  |
|                                 |  |                                |  |  |  |                                                                                       |  |                             |  | 356/2008       |  |
| ÚZEMLNÍ PLÁN MILÍKOV            |  |                                |  |  |  |                                                                                       |  |                             |  |                |  |
| Akce                            |  |                                |  |  |  | Datum:                                                                                |  | Výška: 6                    |  |                |  |
|                                 |  |                                |  |  |  | 08. 2011                                                                              |  | A2.                         |  |                |  |
| Etape:                          |  | UPRÁVENÍ NÁVRH ÚZEMLNÍHO PLÁNU |  |  |  | Měřítko:                                                                              |  | Kopie: 1.                   |  |                |  |
| Název výkresu:                  |  | Hlavní výkres                  |  |  |  | 1 : 5000                                                                              |  |                             |  |                |  |