

LEGENDA :

hranice řešeného území	hranice řešeného území
katastrální hranice	katastrální hranice
hranice zastavěného území dle § 58 zák. č. 183/2006 Sb. ke dni 1.10. 2009	hranice zastavěného území dle § 58 zák. č. 183/2006 Sb. ke dni 1.10. 2009

Plochy s rozdílným způsobem využití					
I.	II.	III.	IV.		
bydlení kolektivní (BK)					
bydlení vesnické (BV)					
rekreace rodinná (RR)					
občanské vybavení (OV)					
občanské vybavení - sport (OS)					
občanské vybavení - hřiště (OH)					
veřejné prostranství (VP)					
veřejné prostranství - zeleň (VZ)					
smíšené obytné plochy (SO)					
dopravní infrastruktura - pozemní komunikace (DK)					
technická infrastruktura (TI)					
výroba - zemědělská výroba (ZV)					
smíšené výrobní plochy (SV)					
vodní a vodohospodářské plochy (VH)					
zemědělské plochy - orná půda a trvalé travní porosty (ZP)					
zemědělské plochy - zahrady (ZZ)					
lesní plochy (LE)					
přírodní plochy (PP)					
smíšené nezastavěné plochy (SN)					

Plochy dle významu: I. Stabilizované plochy II. Zastavěné plochy III. Plochy přestavby IV. Plochy v krajinně s navzájemnou změnou využití

Doprava - ostatní územní prvky					
stav	návrh				
cyklistické trasy					
výchozí bod cyklotrasy					
pěší tahy					
komunikace účelové					

Limity využití území					
Nemovité kulturní památky a architektonické hodnoty					
stav	návrh				
areály a objekty nemovitých kulturních památek					
hodnotné budovy a objekty					
archeologické lokality					

Ochrana přírodních hodnot					
stav	návrh				
významné krajinné prvky (VKP)					
přírodní památka (PP Těšovské pastviny)					
lokality s výskytem zvláště chráněných druhů (ZCHD)					
chráněná krajinná oblast (CHKO Slavkovský les)					
ochranné pásmo lesa					
památný strom (dub v Malé Šitbově)					
plošné porosty nelesní zeleně					
liniové porosty nelesní zeleně v krajinně					
zatravnění (TTP)					

Územní systém ekologické stability					
stav	návrh				
regionální biocentrum (RBC)					
regionální biokoridor (RBK)					
lokální biocentrum (LBC)					
lokální biokoridor (LBK)					
interakční prvek (IP)					


Ochranná pásma dopravní a technické infrastruktury					
stav	návrh				
ochranné pásmo silnice					
ochranné pásmo letiště Chb					
vodovodní přívaděč					
koridor vedení VVN 110 kV v trase Dřmou - Jindřichov					
ochranné pásmo vedení VN a traťostanic					
radiorelové trasy					

Ochrana vod a vodních zdrojů					
stav	návrh				
záplavové území Lipočtenského potoka (Q_1 , Q_2 , Q_{100})					
záplavové území Lipočtenského potoka (aktivní zóna)					
ochranné pásmo vodního zdroje I.stupně (limaci zářez Milkov)					
ochranné pásmo vodního zdroje II.stupně (pramenitá Těšov)					
vnější ochranné pásmo II.B vodních zdrojů Jesenice - Nebanice					
ochranné pásmo II.stupně zdrojů přírodních minerálních vod zřetelné struktury Žandovská kyselka					
ochranné pásmo II.stupně II.B přírodních ledových zdrojů lázeňského místa Mariánské Lázně a Františkovy Lázně					

Ochrana nerostných surovin, vlivy těžby					
stav	návrh				
chráněné ložiskové území (CHLÚ)					
výhradní ložiska (VL)					
zrušená ložiska (ZL)					
prognózy negativní perspektivy (PG)					
poddolovaná území (PU)					
hlavní důlní díla					
háčky					

Hygienická ochranná pásma					
stav	návrh				
ochranné pásmo hřbitova					

M.: 1:5000

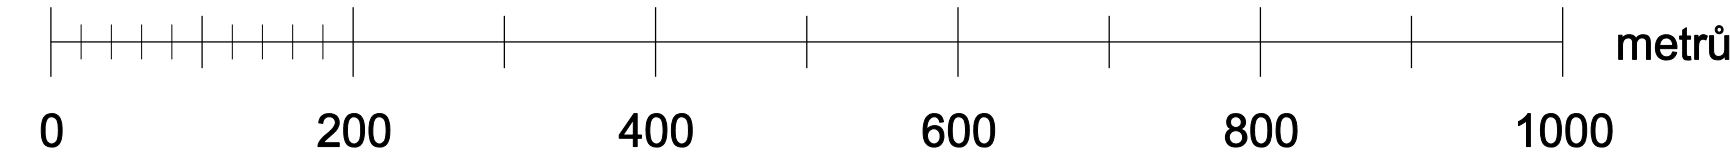

KOORDINAČNÍ VÝKRES

KADLEC K.K. NUSLE, spol. s r.o.				
Chaberská 3, 182 00 Praha 8	Tel./fax: 284 680 740, 284 680 750	e-mail: posta@kadlecky.cz	www.kadlecky.cz	
Ing. arch. Daniela Bláhová	odborný garant	Ing. arch. Karel Bystrovec		
Příloha: Obec ušed Milkov	Schválil: orgán: Zastupitelstvo obce Milkov	Dle usnesení: 355/2008		
Územní plán Milkov		Datum: 08. 2011	Verze: B1.	
Úpravený návrh územního plánu		Měřítko: 1: 5000	Kopie: 1.	
Název výkresu: Koordinační výkres				