
	NÁZEV ZAKÁZKY : V490/491 PRE-VIT		TRIDIČNÍ ZNAK : C.01.02		LEGENDA  <hr style="width: 50px; margin-left: 0;"/> R2	
	ČÍSLO ZAKÁZKY : A.0390	STUPEŇ : DŮR	PROVOZNI SOUROR : -	DATUM : 12/2015		
NÁZEV : Situace širších vztahů 1:100 000						
PROJEKTANT : ING. MARTINIÁK ZODPOVĚDNÝ PROJEKTANT : ING. CHUDÁČEK HLAVNÍ PROJEKTANT : ING. CHUDÁČEK	FILE : RZM50.dwg	MĚRITKO : 1:100 000	FORMÁT : 594x841/8xA4	ARCH. ČÍSLO : CIV 15-1-001	LIST : 1/1	INDEX : 











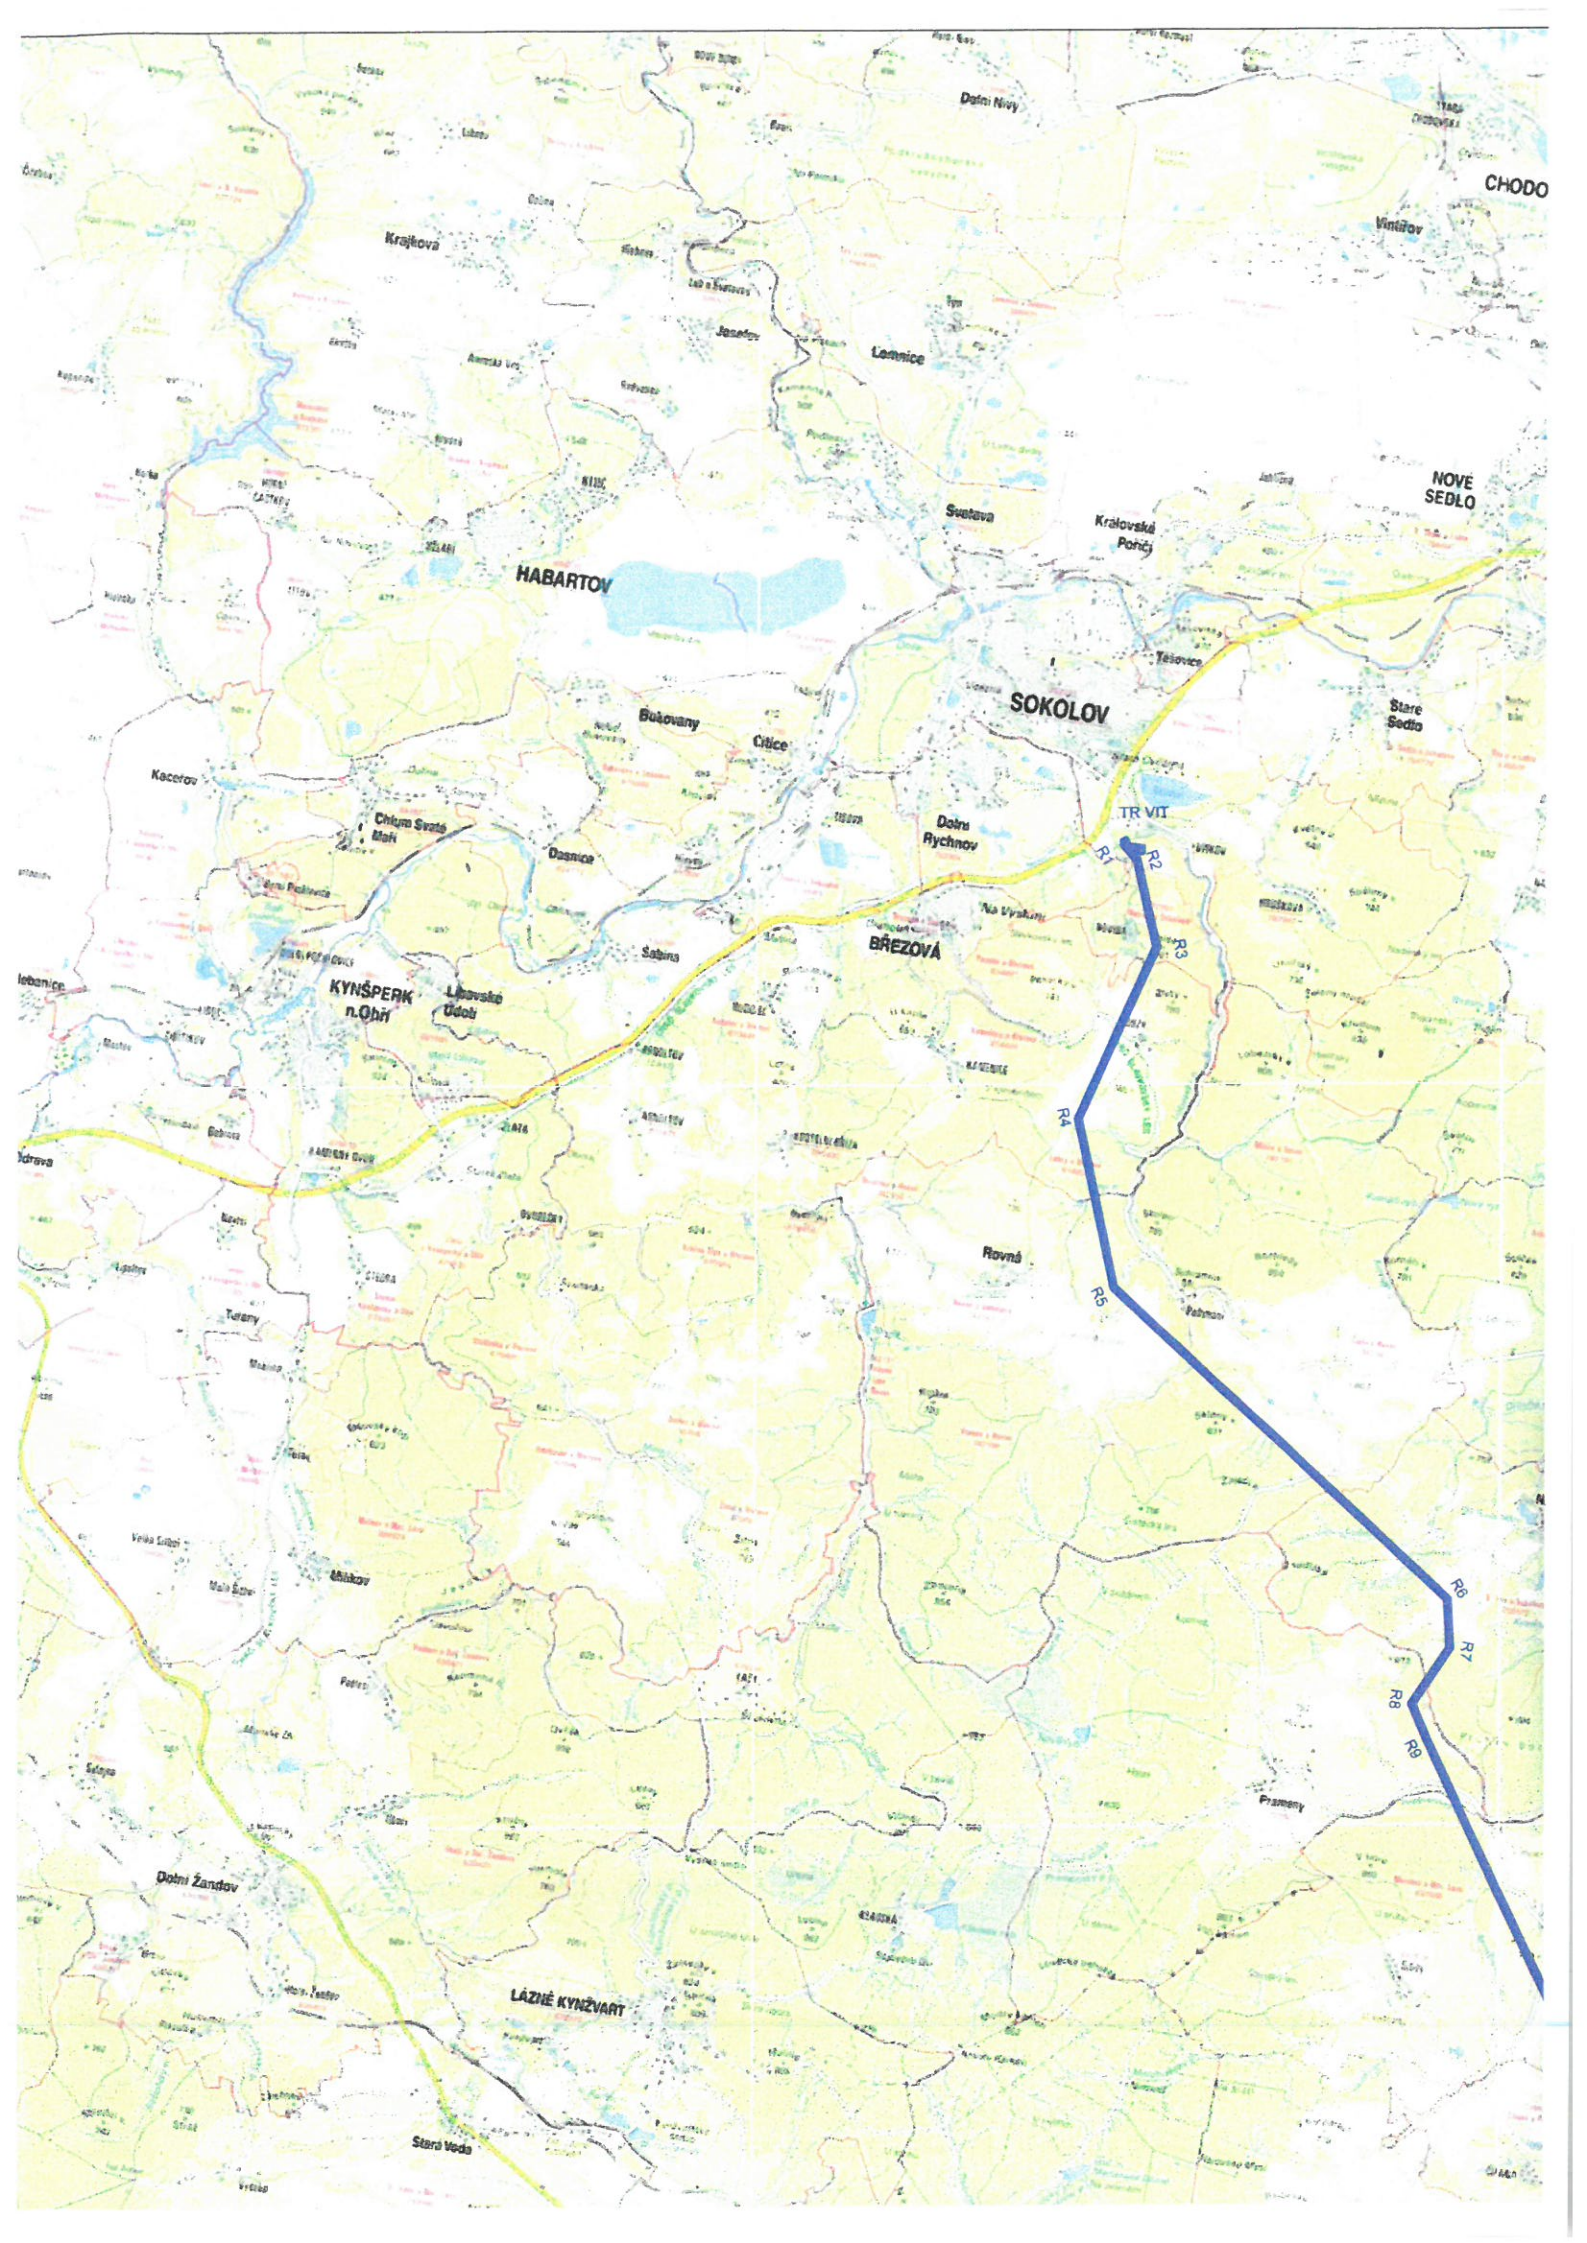

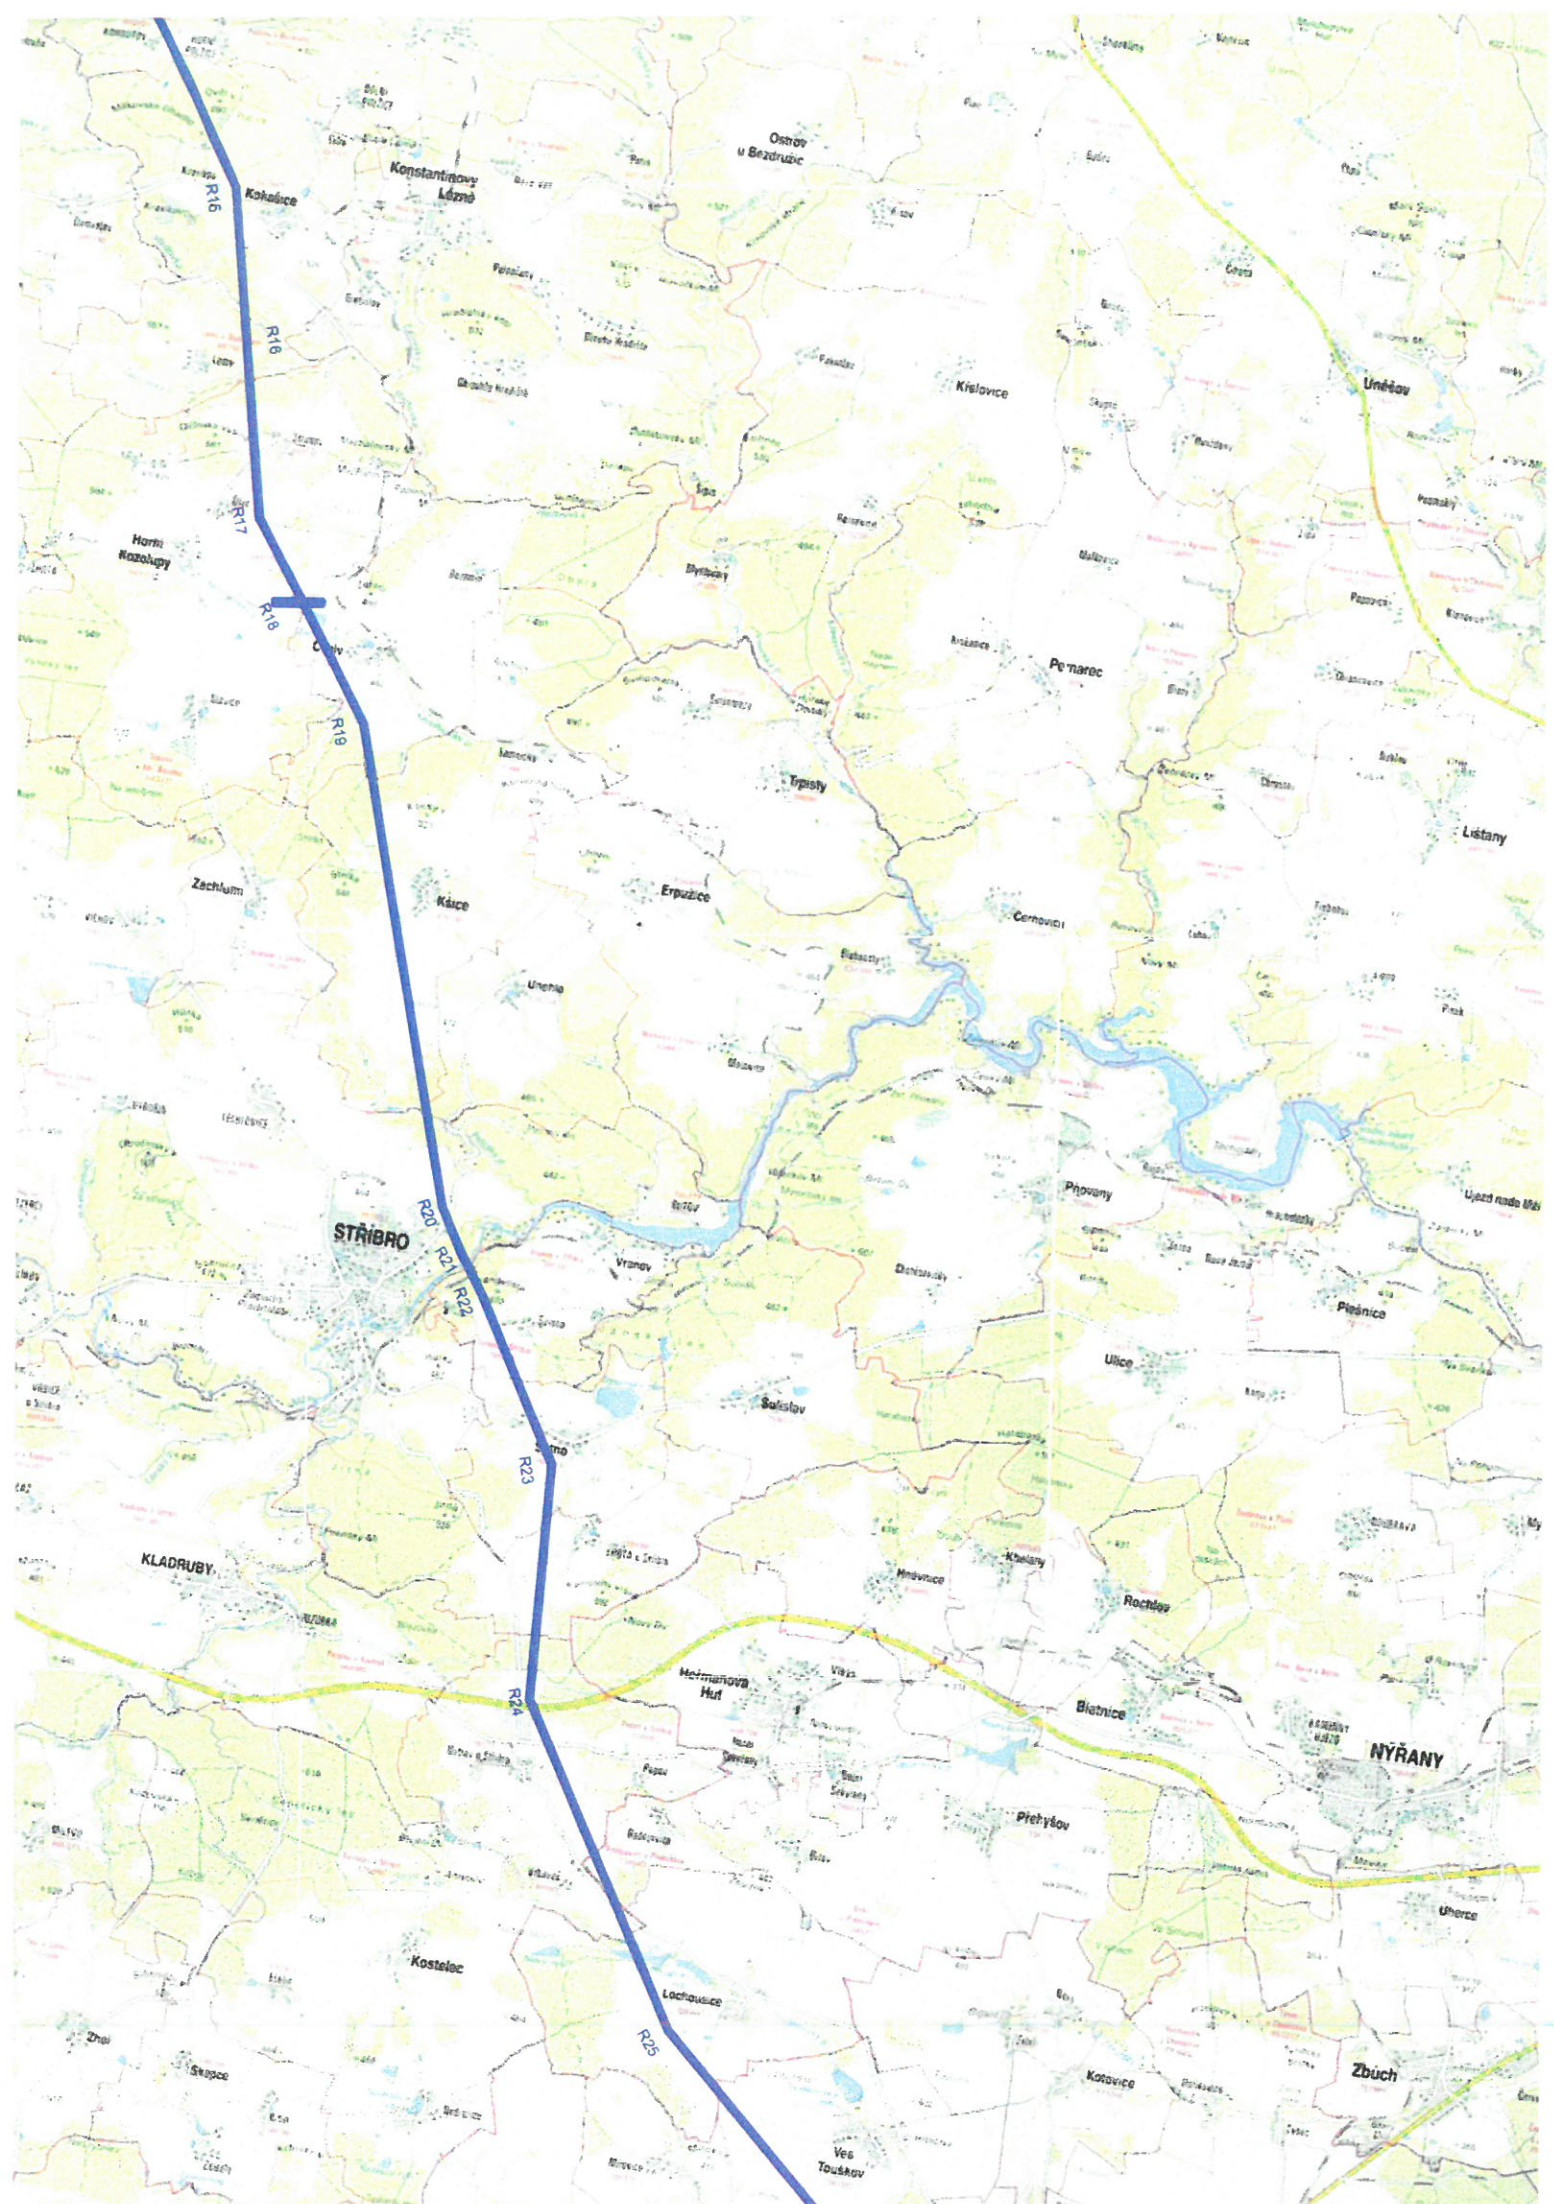



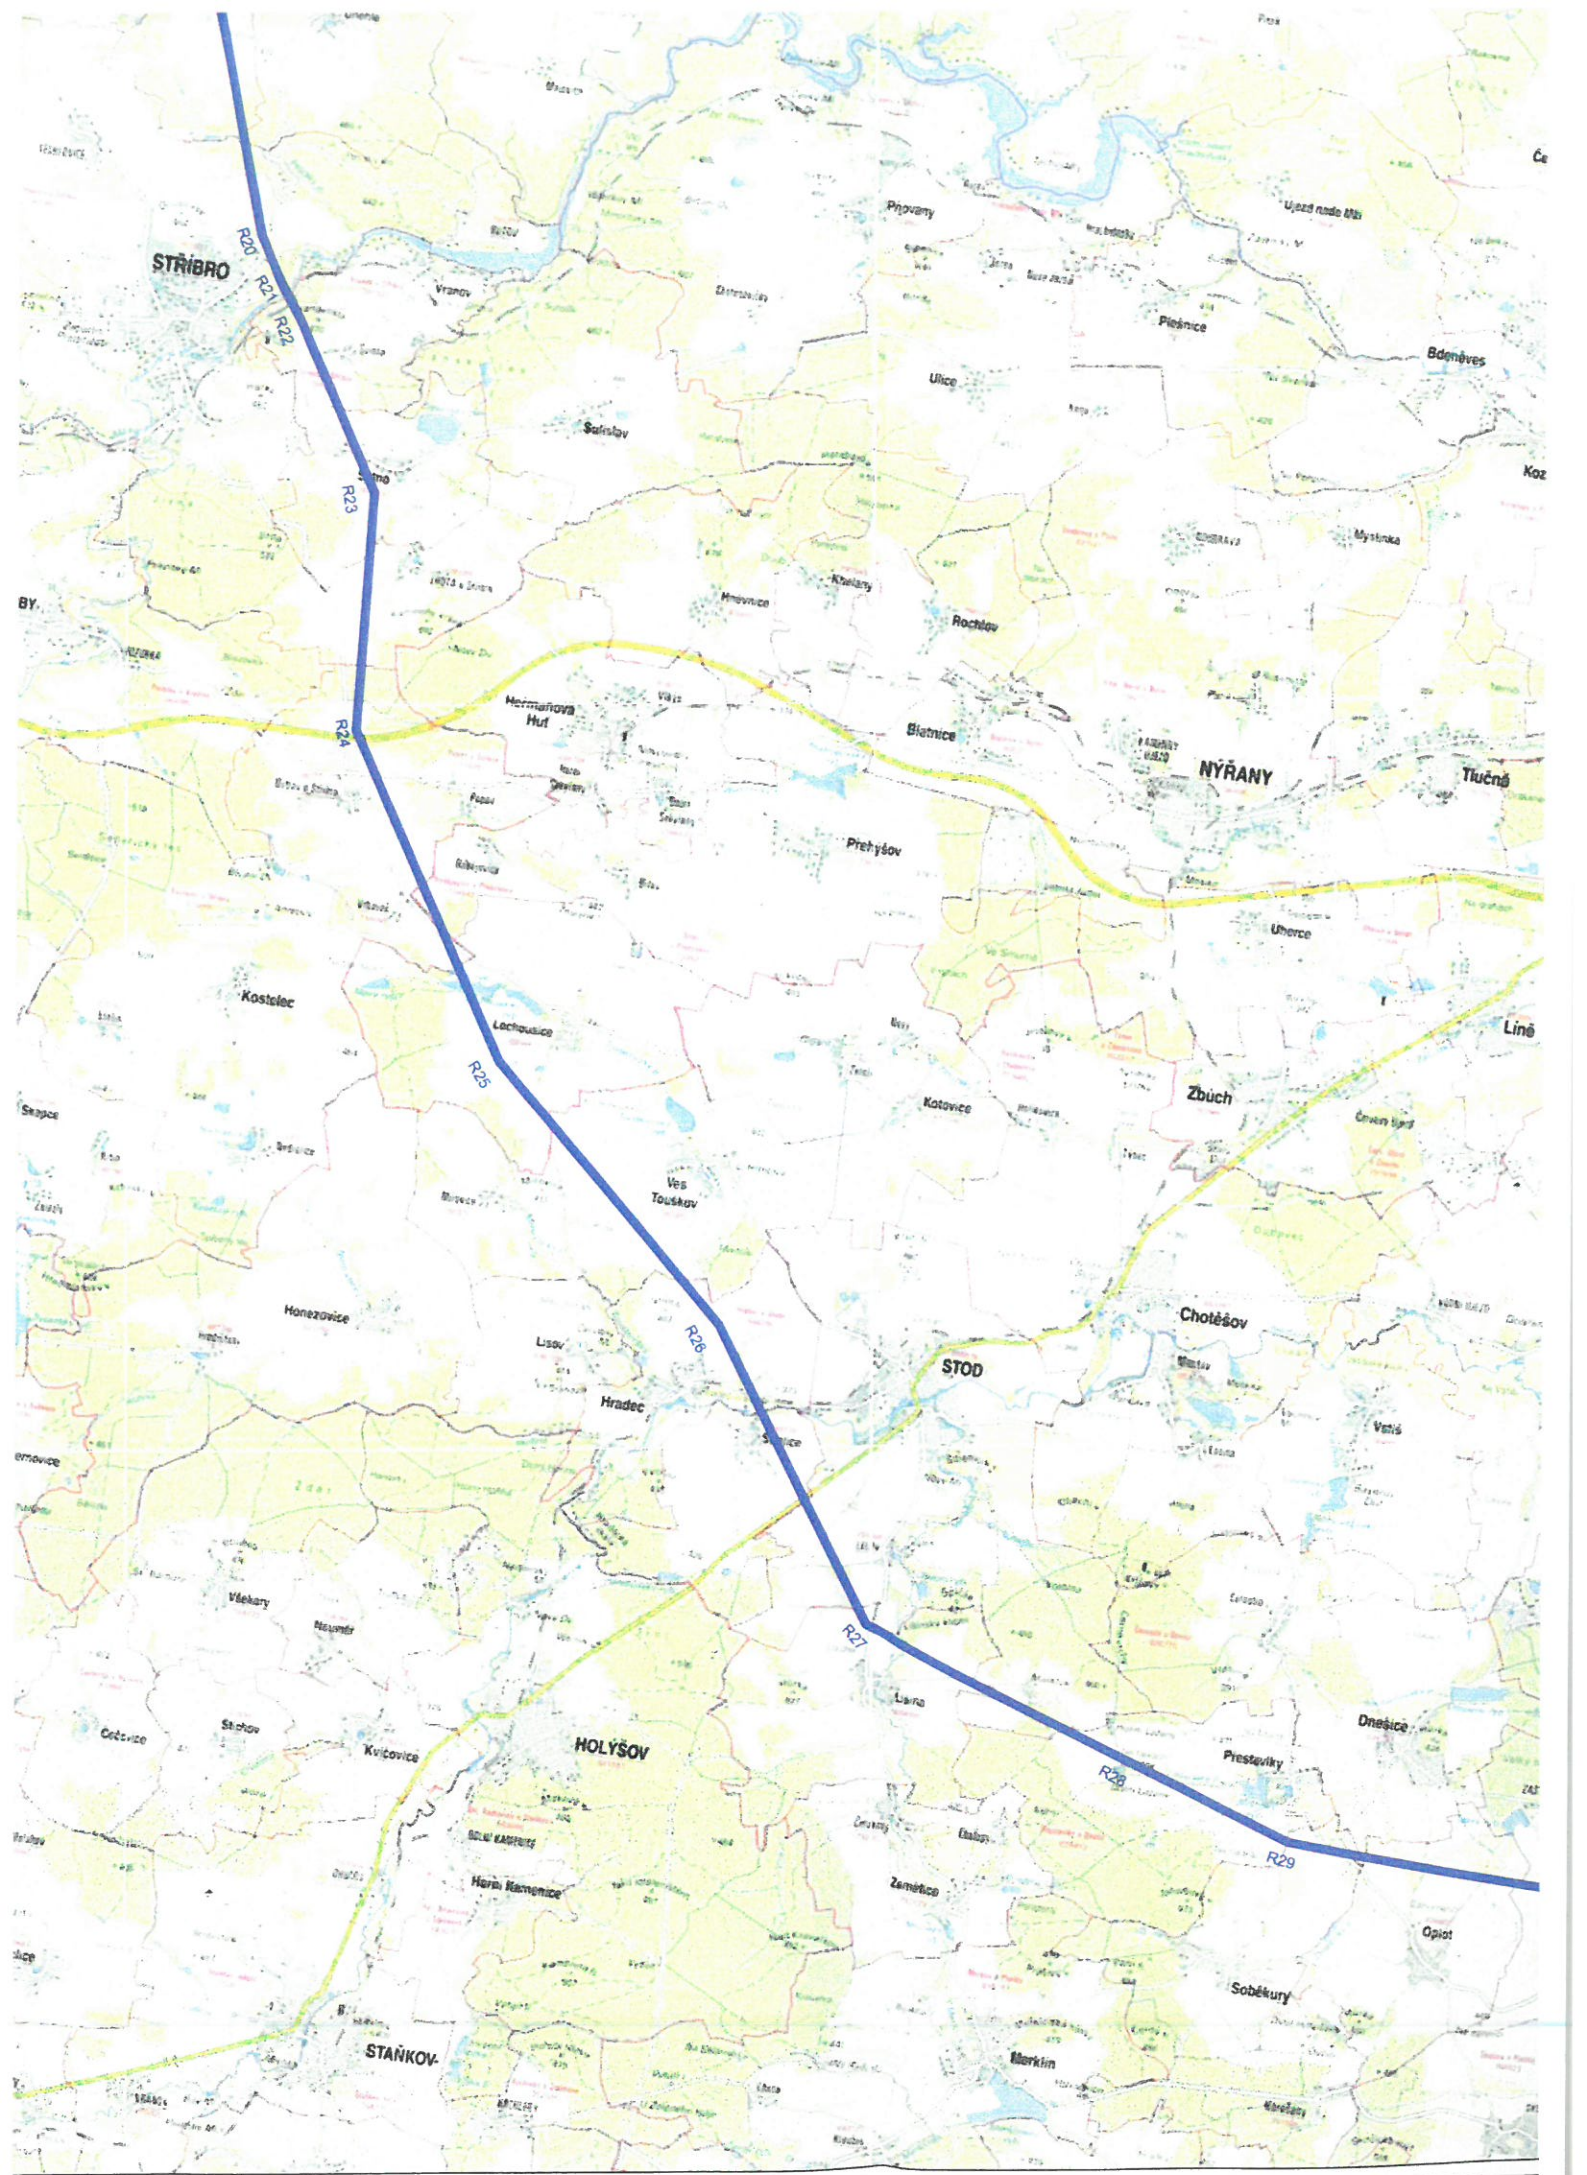

**STŘÍBRO**

**NÝŘANY**

**STOD**

**HOLÝŠOV**

**STAŇKOV**

Če

Koz

Lině

P



