

**MĚSTSKÝ ÚŘAD SOKOLOV**  
Rokycanova 1929, 356 01 Sokolov  
Odbor dopravy

ČÍSLO SPISU: MUSO/61654/2023/OD/ELBO  
INTERNÍ OZNAČENÍ: OD-3098/2023  
VYŘIZUJE: Eliška Boudová  
TEL.: +420 354 228 227  
E-MAIL: eliska.boudova@mu-sokolov.cz  
DATUM: 19.6.2023

**VEŘEJNÁ VYHLÁŠKA**

**opatření obecné povahy  
stanovení přechodné úpravy provozu na pozemních komunikacích**

Městský úřad Sokolov, odbor dopravy, jako příslušný správní úřad ve smyslu § 124 odst. 6 zákona č. 361/2000 Sb., o provozu na pozemních komunikacích, ve znění pozdějších předpisů, (dále jen „zákon o silničním provozu“) v souladu s ustanovením § 173 zákona č. 500/2004 Sb., správní řád ve znění pozdějších předpisů (dále jen „správní řád“) **stanovuje** opatřením obecné povahy

**přechodnou úpravu provozu na pozemních komunikacích**

podle § 77 odst. 1 písm. c) a odst. 5, zákona o silničním provozu, na základě podané žádosti firmou Stav – elektro s.r.o., IČO: 26355639, Vintířovská 1149, Chodov, 357 35 Chodov u Karlových Var 1 ze dne 12. 6. 2023 a po předchozím vyjádření Policie České republiky, Krajského ředitelství policie Karlovarského kraje, DI Sokolov, čj. KRPK-94718-2/ČJ-2022-190906 ze dne 21. 11. 2022 na silnici č. II/210 na p. p. č. 1745/2 v km 41,85 v k. ú. Vranov u Rovné.

**Důvod: Uložení kabelu vedení NN.**

Stanovená úprava provozu je vázána na následující podmínky:

- umístění přechodného dopravního značení bude provedeno dle ověřené a schválené situace, která je nedílnou součástí tohoto opatření obecné povahy,
- **termín od: 1. 8. 2023 nejdéle do 8. 8. 2023,**
- za údržbu a náležitý stav dopravního značení odpovídá žadatel,
- dopravní značky budou svým provedením a umístěním odpovídat příslušným ČSN a TP, budou umístěny na dobu nezbytně nutnou a po skončení prací budou neprodleně odstraněny, v případě potřeby zneplatněny pootočením a umístěním mimo těleso vozovky,
- pracovní místo bude označeno v souladu s TP 66, výkopy budou zajištěny proti pádu osob v souladu s čl. 4.5 TP 66,
- za snížené viditelnosti budou k dopravnímu značení a dopravnímu zařízení doplněna výstražná světla S7, vozidla stavby budou stát v záboru za dopravním značením Z 4a, Z 4b,
- v případě vzniku nerovnosti vozovky bude nerovnost označena z obou stran vozovky svislým dopravním značením A 7a,
- vždy bude zabezpečena průjezdná šíře min. 3,25 m (2,75 m + bezpečnostní odstup od dopravního zařízení 0,5 m)
- stanovení přechodné úpravy provozu nenahrazuje povolení, stanovisko, posouzení, případně jiné opatření dotčeného správního úřadu vyžadované zvláštními předpisy.

## Odůvodnění

Dne 12. 6. 2023 byla podána žádost firmou Stav – elektro s.r.o., IČO: 26355639, Vintířovská 1149, Chodov, 357 35 Chodov u Karlových Var 1, o stanovení přechodné úpravy provozu na silnici č. II/210 na p. p. č. 1745/2 v km 41,85 v k. ú. Vranov u Rovné. K žádosti bylo doloženo písemné vyjádření a situace odsouhlasená a ověřená Policií České republiky Krajské ředitelství policie Karlovarského kraje, Dopravní inspektorát Sokolov pod čj. KRPK-94718-2/ČJ-2022-190906 ze dne 21. 11. 2022. Přechodné dopravní značení bude osazeno z důvodu omezení obecného užívání komunikace pro provedení uložení kabelu NN.

V souladu s ustanovením § 77 odst. 5 zákona o silničním provozu příslušný správní úřad nedoručuje návrh opatření obecné povahy a nevyzývá dotčené osoby k podávání připomínek nebo námitek.

## Poučení

Opatření obecné povahy **nabývá účinnosti pátým dnem** po dni vyvěšení veřejné vyhlášky ustanovení § 77 odst. 5, zákona o silničním provozu.

Dle ustanovení § 173 odst. 2 správního řádu nelze proti opatření obecné povahy podat opravný prostředek.

Sokolov dne: 19. 6. 2023

„otisk úředního razítka“

Eliška Boudová  
oprávněná úřední osoba

*elektronicky podepsáno*

Příloha:  
Situace dopravního značení

Vyvěšeno dne: 19. 6. 2023

Sejmuto dne:

Rozdělovník:

Účastník řízení:

Stav - elektro s.r.o., Vintířovská 1149, Chodov, 357 35 Chodov u Karlových Var 1, DS: jsp39jf

Dotčený orgán:


Krajské ředitelství policie Karlovarského kraje, Závodní 386/100, Dvory, 360 06 Karlovy Vary 6, DS: upshp5u

Ostatní:

Obec Rovná, Rovná 40, 356 01 Sokolov 1, DS: biyamk4

**Obecní úřad Rovná – k vyvěšení na úřední desce obce v souladu s § 172 odst. 1 správního řádu na dobu 15 dnů**

V elektronické podobě je opatření obecné povahy zveřejněno na elektronické vývěsce Města Sokolov, na adrese: [www.sokolov.cz](http://www.sokolov.cz)

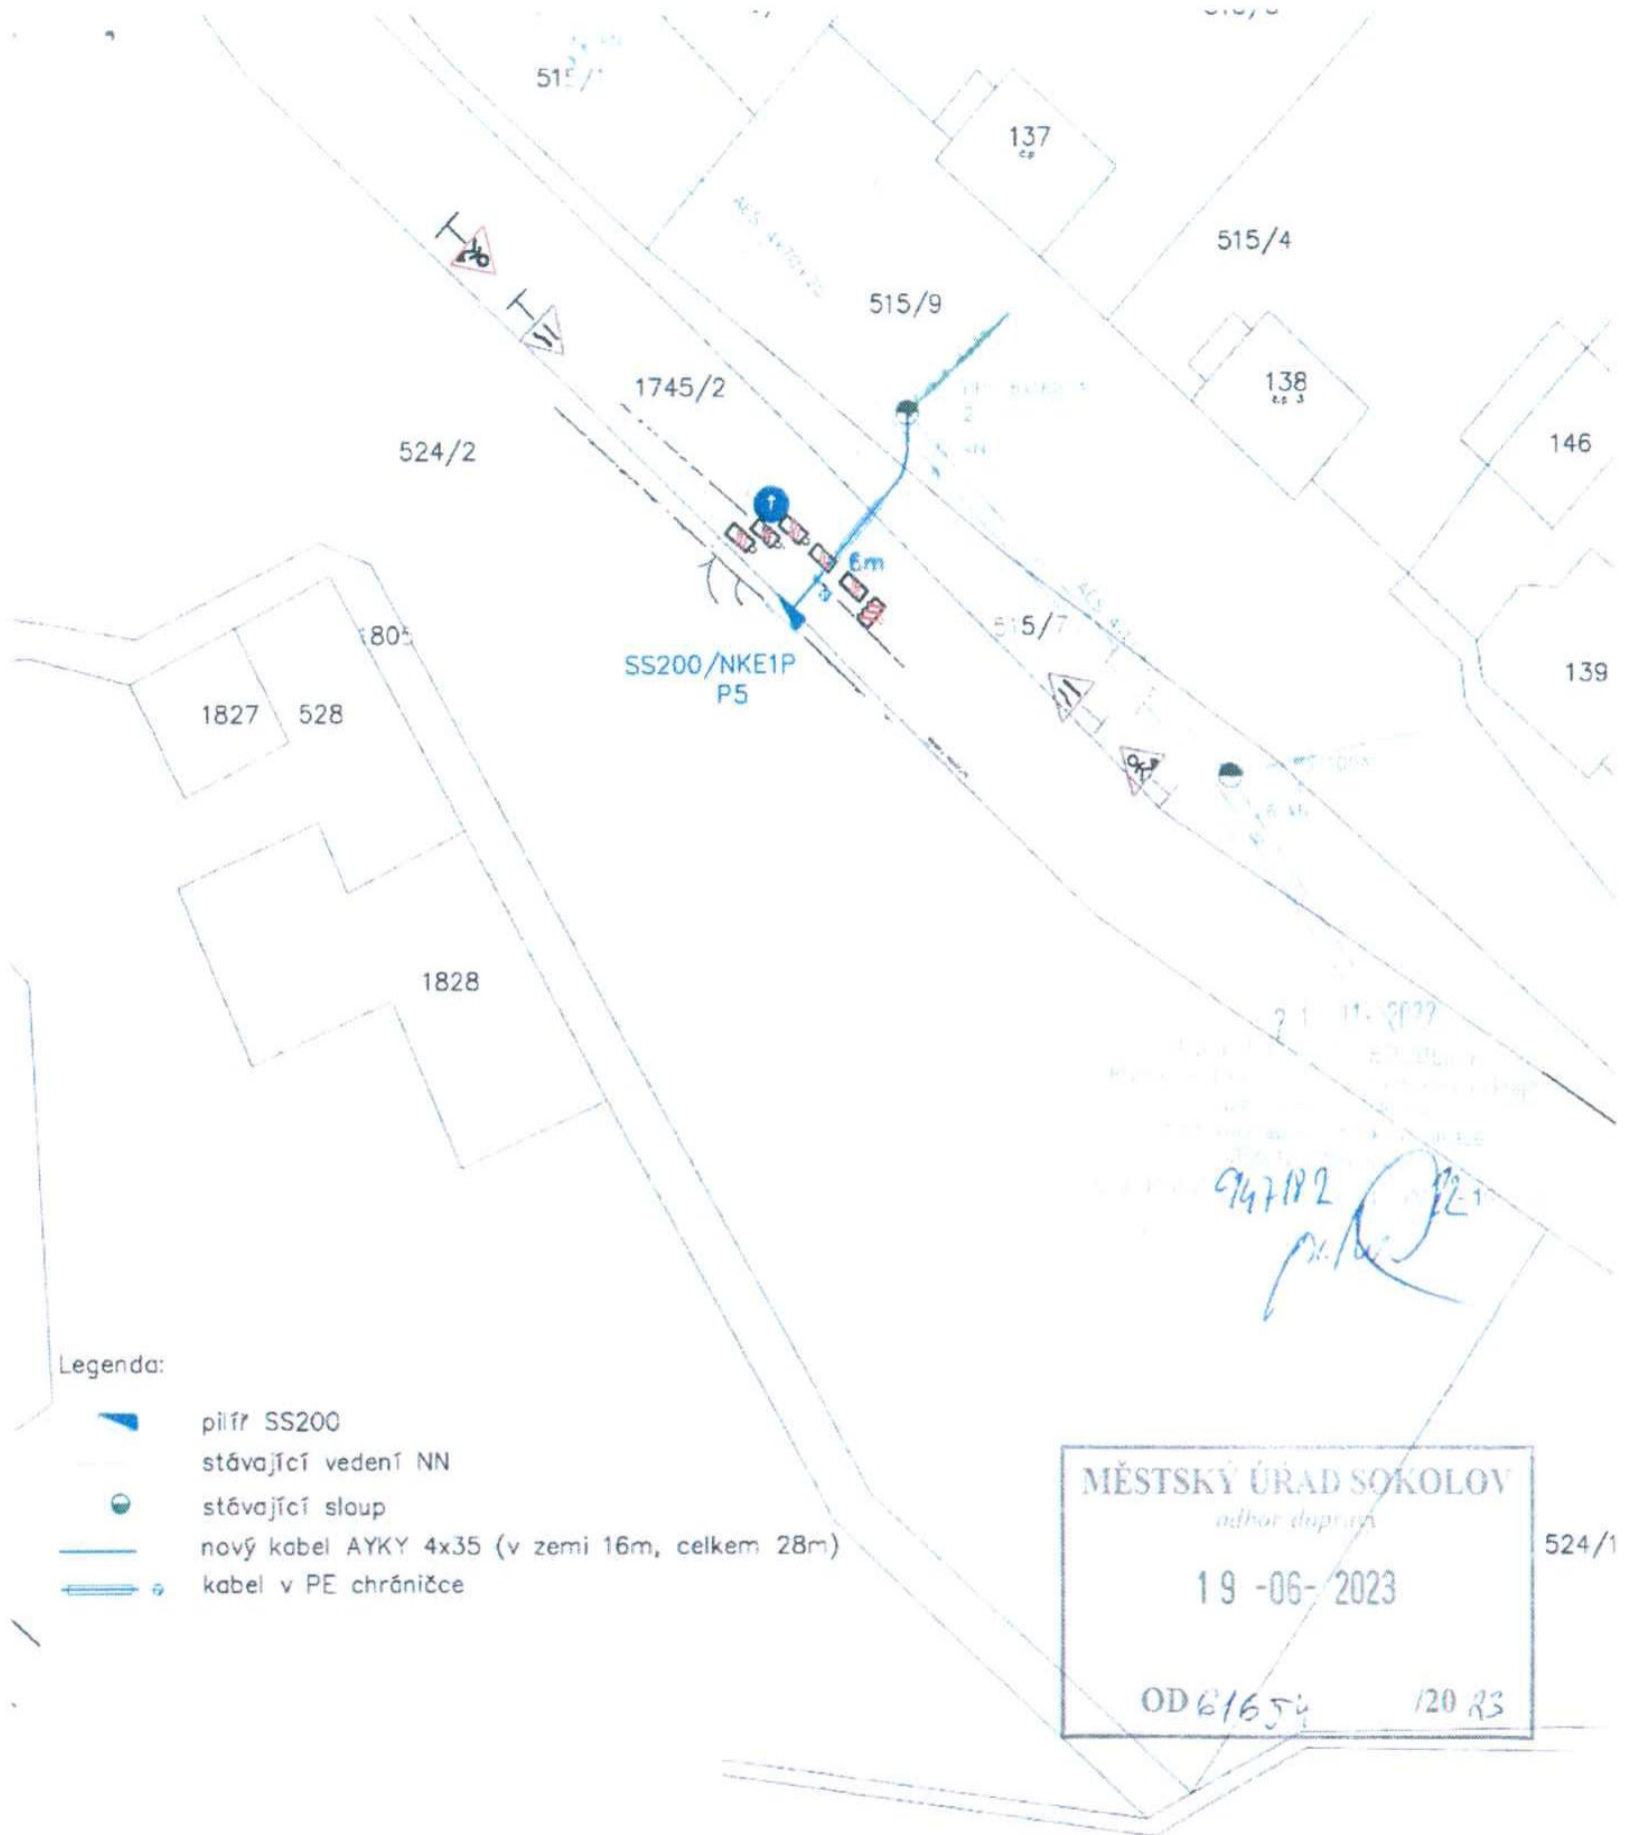

Legenda:

- pilíř SS200
- stávající vedení NN
- stávající sloup
- nový kabel AYKY 4x35 (v zemi 16m, celkem 28m)
- kabel v PE chráničce

MĚSTSKÝ ÚŘAD SOKOLOV  
*odbor doprava*  
 19-06-2023  
 OD 61654 120 R3

Kreslil: J. Obdržálek	Projektant: J. Obdržálek	Zodp. projektant: Ing. G.Hošťálek	
Investor stavby: ČEZ Distribuce, a.s., Teplická 874/8, 405 49 Děčín			
Místo stavby: Vranov u Rovné		Kraj: Karlovarský	STAV-ELEKTRO s.r.o., Vlnitřovská 1148, 357 35 CHODOV, IČ: 263 55 639
Název stavby: Vranov u Rovné, SO, p.p.č. 524/2, kNN			Zak. číslo: Zak. číslo ČEZ: IP-12-0007843
Obsah výkresu: <b>situace montáž</b> Měřítko: 1:500			Datum: 10/2022      Oddělení: 50
			Stupeň dok.: PD      Číslo paré: