
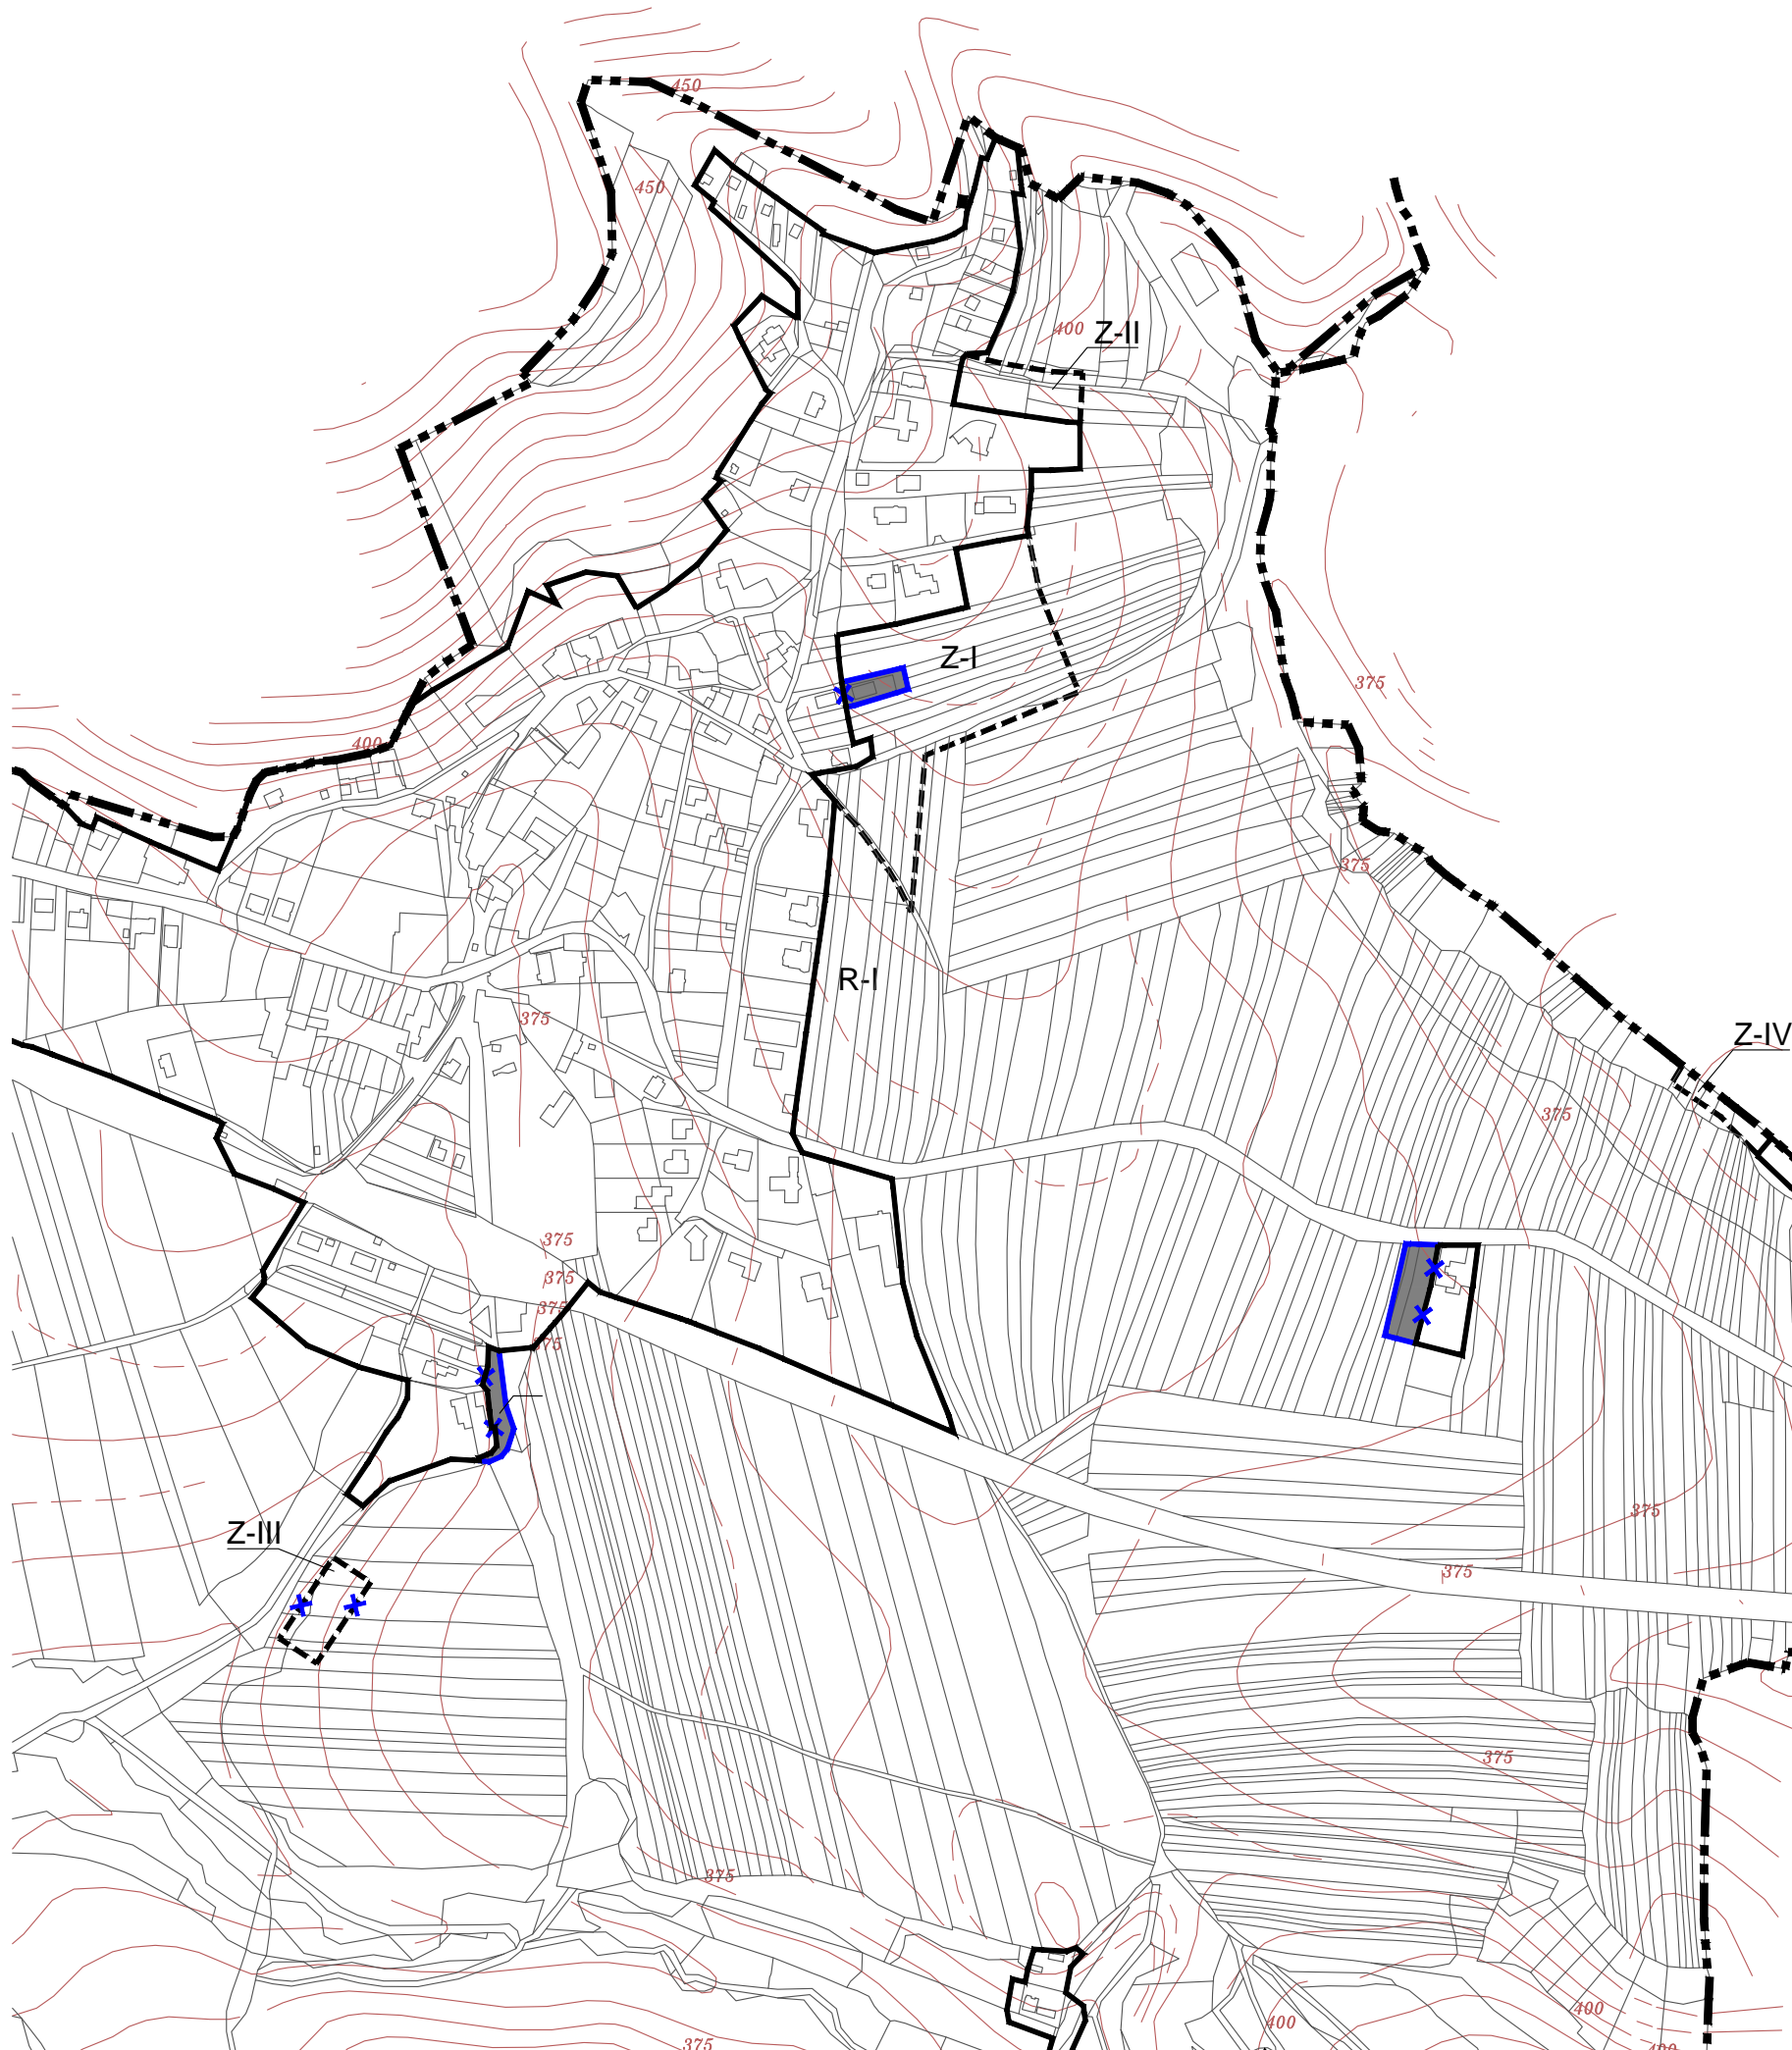


# SVINOŠICE

## ÚZEMNÍ PLÁN

### změny Sv1 - Sv4

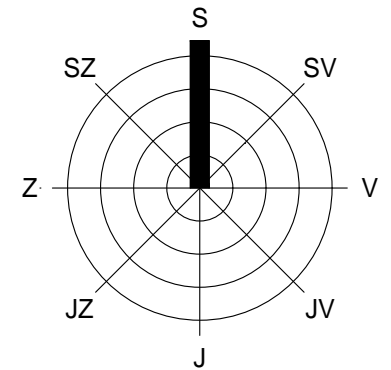

#### LEGENDA

stav	návrh	rezerva	popis
------	-------	---------	-------

#### Jevy informativní - platný ÚP

##### VYMEZENÍ ÚZEMÍ

		hranice řešeného (katastrálního) území
		hranice zastavěného území k 1.1.2007 / hranice zastavitelných ploch

#### Jevy schvalované - vyplývající ze změny ÚP

##### VYMEZENÍ ÚZEMÍ

		hranice zastavěného / zastavitelného území
		zrušení hranice zastavitelného území
		zastavěné / zastavitelné plochy

#### POZNÁMKA:

Hranice zastavěného území je aktualizována k 1. 6. 2021.

## VÝKRES ZÁKLADNÍHO ČLENĚNÍ M 1 : 5 000

ČÁST  
ZPRACOVATEL

ÚZEMNÍ PLÁN  
ATELIER A.VE, M. MAJEROVÉ 3, 638 00 BRNO  
TEL: +420 604 215 144, e-mail: a.ve.studio@volny.cz  
ING. ARCH. ŠTĚPÁN KOČIŠ  
ING. ARCH. HELENA KOČIŠOVÁ

OBJEDNATEL

OBEC SVINOŠICE, PSČ 679 22  
STAROSTA OBCE JOSEF HEMZAL (ZÁSTUPCE)

DATUM

ČERVEN 2021



atelier a.ve

1/1