
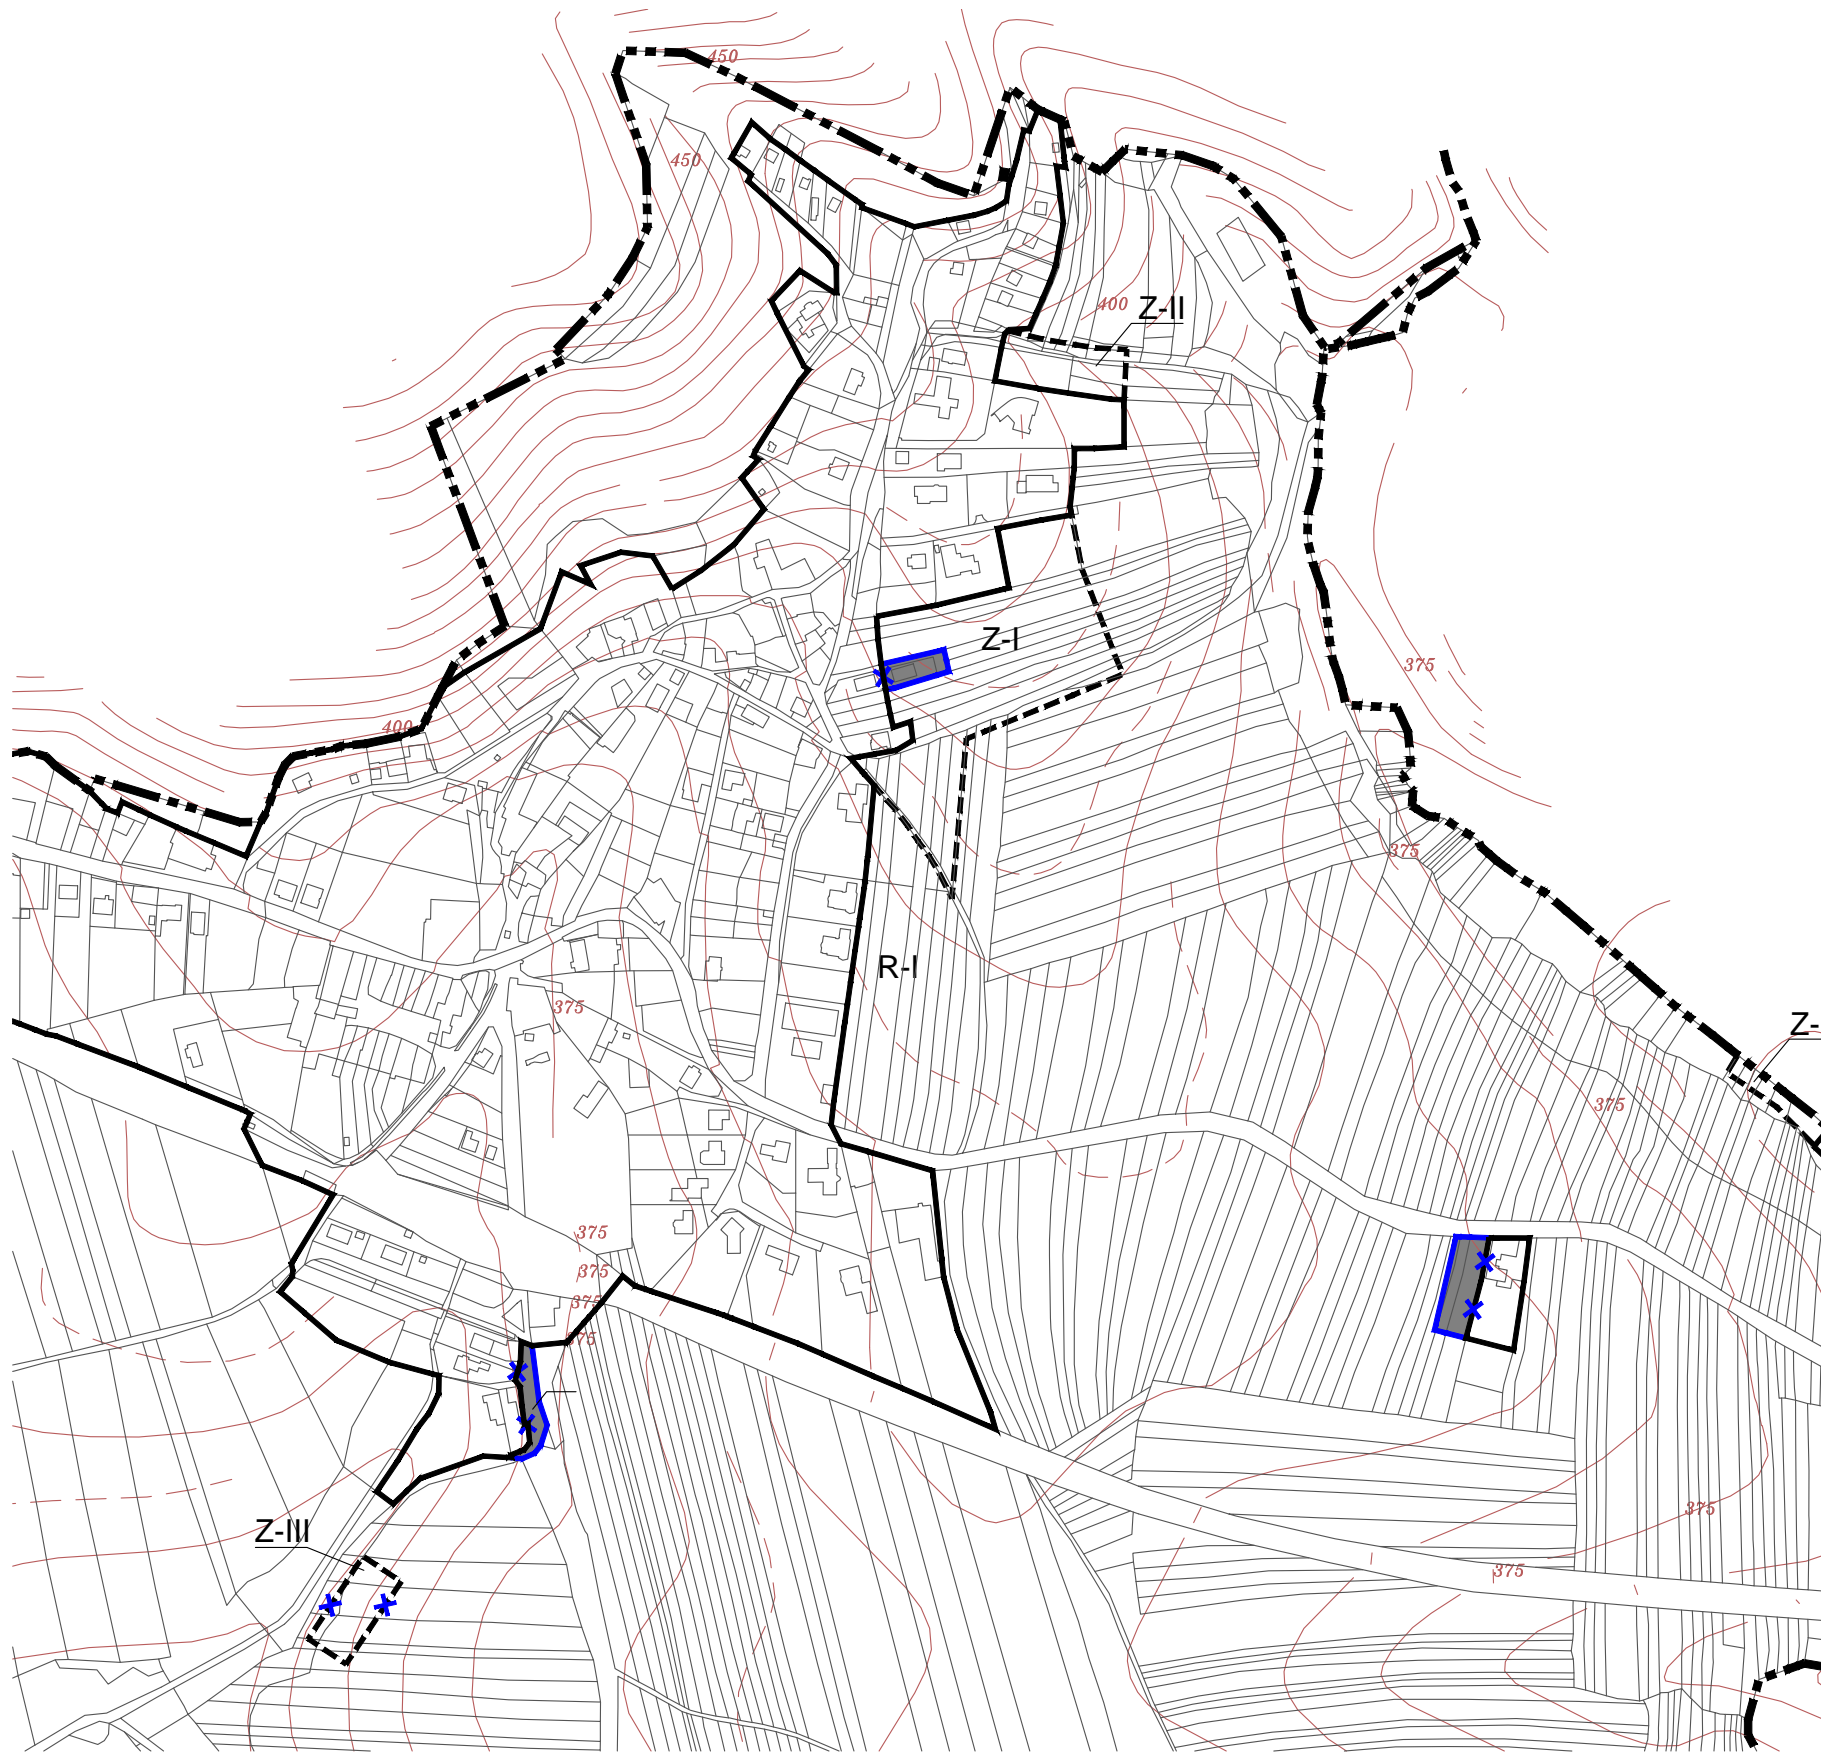


# SVINOŠICE

## ÚZEMNÍ PLÁN

### změny Sv1 - Sv4

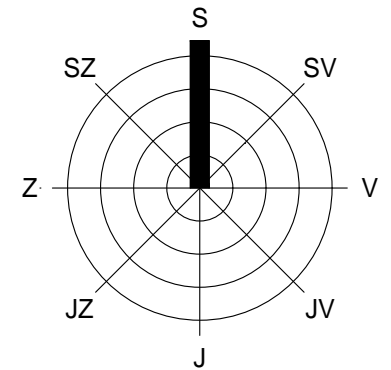

#### LEGENDA

stav	návrh	rezerva	popis
------	-------	---------	-------

#### Jevy informativní - platný ÚP

##### VYMEZENÍ ÚZEMÍ

			hranice řešeného (katastrálního) území
			hranice zastavěného území k 1.1.2007 / hranice zastavitelných ploch

#### Jevy schvalované - vyplývající ze změny ÚP

##### VYMEZENÍ ÚZEMÍ

			hranice zastavěného / zastavitelného území
			zrušení hranice zastavitelného území
			zastavěné / zastavitelné plochy

#### POZNÁMKA:

Hranice zastavěného území je aktualizována k 1. 6. 2021.

## VÝKRES ZÁKLADNÍHO ČLENĚNÍ M 1 : 5 000

ČÁST

ZPRACOVATEL

OBJEDNATEL

DATUM

ÚZEMNÍ PLÁN

ATELIER A.VE, M. MAJEROVÉ 3, 638 00 BRNO

TEL: +420 604 215 144, e-mail: a.ve.studio@volny.cz

ING. ARCH. ŠTĚPÁN KOČIŠ

ING. ARCH. HELENA KOČIŠOVÁ

OBEC SVINOŠICE, PSČ 679 22

STAROSTA OBCE JOSEF HEMZAL (ZÁSTUPCE)

SRPEN 2021



atelier a.ve

1/1

#### ZÁZNAM O ÚČINNOSTI

Správní orgán:	Zastupitelstvo obce Svinošice	razítko
Datum nabytí účinnosti:		
Pořizovatel:	MěÚ Blansko, oddělení ÚP a RR SÚ	
Oprávněná osoba pořizovatele:	Jméno: Ing. arch. Jiří Kouřil	
	Funkce: vedoucí oddělení ÚP a RR SÚ	
	Podpis:	