


POLICIE ČESKÉ REPUBLIKY - KŘP		
PLATNOST TOHOTO VYJÁDRĚNÍ JE 1 ROK. V dne	SOUHLASÍME S PDZ, ZUK, UZAVÍRKOU. V dne	SOUHLASÍME S PDZ, ZUK, UZAVÍRKOU. V dne

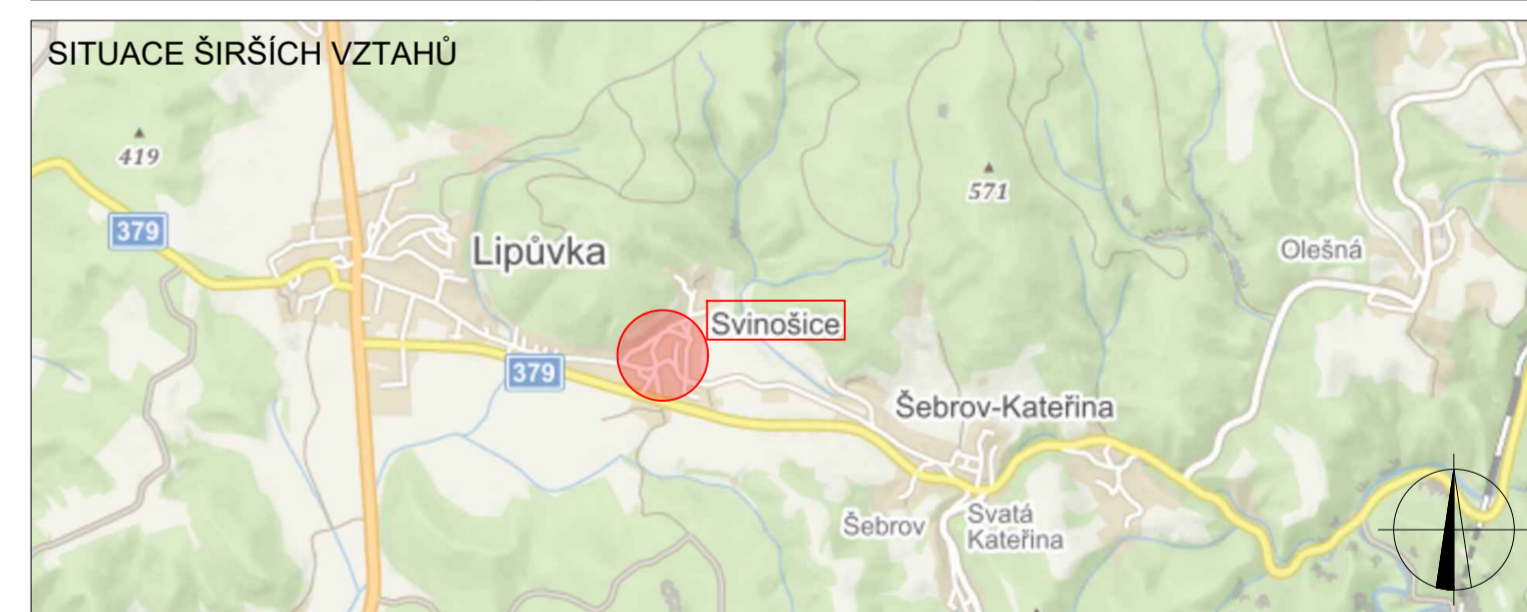

LEGENDA

- TRVALÉ SVISLÉ DOPRAVNÍ ZNAČENÍ
- DOČASNĚ ZNEPLATNĚNÉ TRVALÉ DOPRAVNÍ ZNAČENÍ
- NAVRŽENÉ PŘECHODNÉ DOPRAVNÍ ZNAČENÍ
- NAVRŽENÉ PŘECHODNÉ DOPRAVNÍ ZNAČENÍ OSAŽENO 7 DNÍ PŘED UZAVÍRKOU
- ZÁBOR: KOMUNIKACE
- ZÁBOR: KOMUNIKACE

VYPRACOVAL: Kateřina Sofková, DiS.			DoZBos s.r.o. Průmyslová 12 680 01 Boskovice E-mail: dozbos@dozbos.cz www.dozbos.cz
KONTROLOVAL: Ing. Mgr. Josef Janík			DATUM: 03/2023
NÁZEV AKCE: SVINOŠICE - SPLAŠKOVÁ KANALIZACE			FORMÁT: 630 X 594
NÁZEV PŘÍLOHY: SITUACE DOPRAVNĚ-INŽENÝRSKÝCH OPATŘENÍ			ČÍSLO ZAKÁZKY:
OBSAH: UZAVÍRKA MÍSTNÍCH KOMUNIKACÍ_2.etapa			ČÍSLO PŘÍLOHY: 2.1