


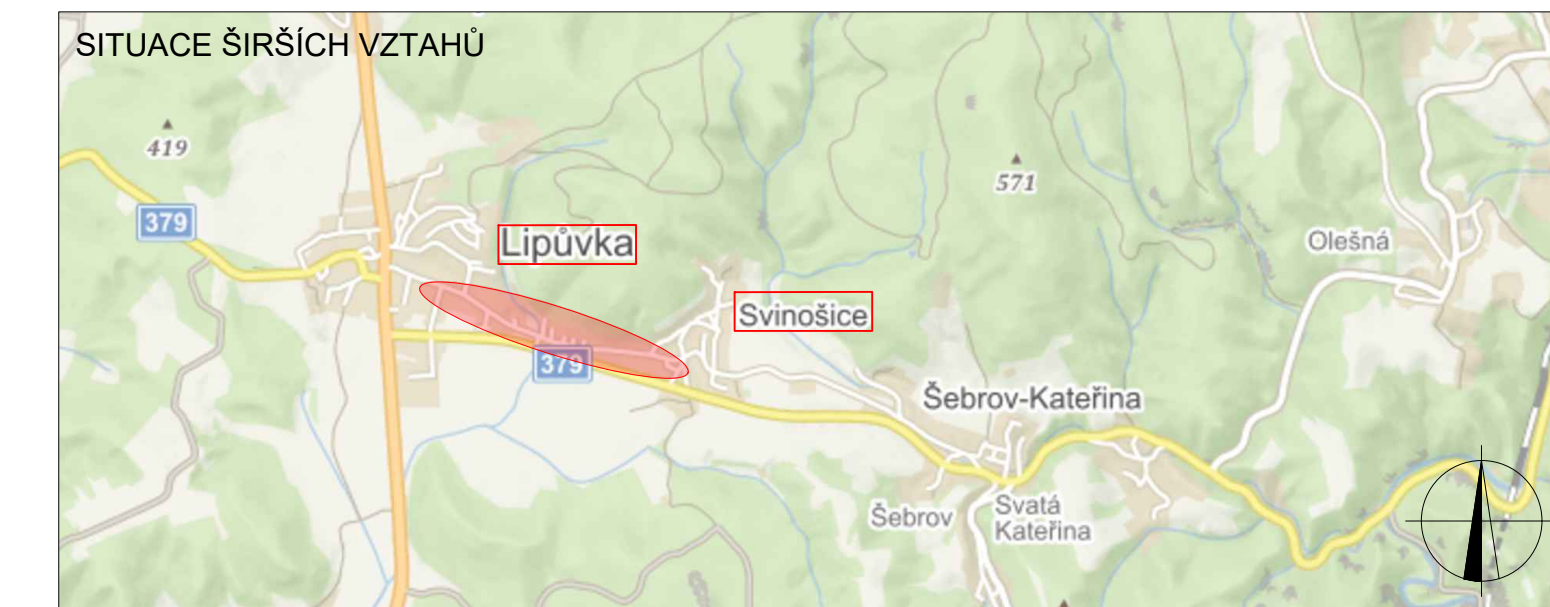

POLICE ČESKÉ REPUBLIKY - KRP		
PLATNOST TOTOHO VYJÁDRĚNÍ JE 1 ROK V dne	SOUHLASÍME S PDZ, ZUK, UZAVÍRKOU S OT dne	SOUHLASÍME S PDZ, ZUK, UZAVÍRKOU S OT dne



LEGENDA

PS TRVĚLE SVISLÉ DOPRAVNÍ ZNAČENÍ	ZABOR KOMUNIKACE - OBEC LIPŮVKA
X DOČASNĚ ZNEPLATNĚNÉ TRVĚLE DOPRAVNÍ ZNAČENÍ	ZABOR KOMUNIKACE - OBEC SVINOŠICE
NAVŘZENÉ PŘECHODNÉ DOPRAVNÍ ZNAČENÍ	
NAVŘZENÉ PŘECHODNÉ DOPRAVNÍ ZNAČENÍ OSAZENO 7 DNI PŘED ZAČETÍM UZAVÍRKY	NAVŘZENÉ PŘECHODNÉ DOPRAVNÍ ZNAČENÍ OSAZENO 7 DNI PŘED ZAČETÍM UZAVÍRKY ZOBŤAVA PO DOBU REALIZACE

Příloha dopravního označení řady v zájmové oblasti a v reflexivní provedení 1:1
Kvalitativní dopravní označení řady TP 88 Základní pro dopravní označení na pozemních komunikacích, TP 88 Základní pro dopravní označení řady na pozemních komunikacích, 8. vydání

VYPRACOVAL: Kateřina Sofková, DiS.		DoZBos s.r.o. Průmyslová 12 680 01 Boskovice E-mail: dozbos@dozbos.cz www.dozbos.cz
KONTROLOVAL: Ing. Mgr. Josef Janík		DATA: 05/2023
NÁZEV AKCE: SVINOŠICE - SPLAŠKOVÁ KANALIZACE	FORMÁT: 1575 X 594	
NÁZEV PŘÍLOHY: SITUACE DOPRAVNĚ-INŽENÝRSKÝCH OPATŘENÍ	ČÍSLO ZAKAZKY: 20230032P	
OBEC: UZAVÍRKA KOMUNIKACE_1_část	ČÍSLO PŘÍLOHY: 1.2	