


POLICIE ČESKÉ REPUBLIKY - KŘP		
PLATNOST TOHOTO VYJÁDRĚNÍ JE 1 ROK. V dne	SOUHLASÍME S PDZ, ZUK, UZAVÍRKOU S OT. V dne	SOUHLASÍME S PDZ, ZUK, UZAVÍRKOU S OT. V dne

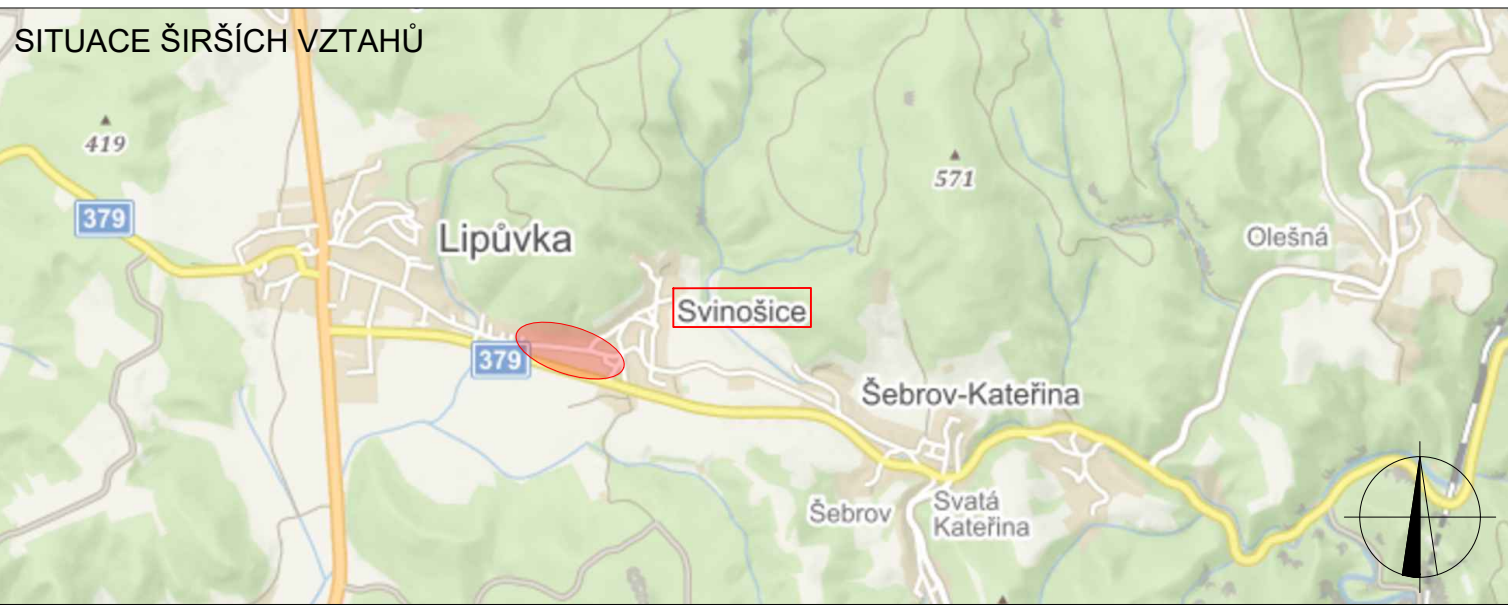

LEGENDA

- P6 TRVALÉ SVISLÉ DOPRAVNÍ ZNAČENÍ
- P6 DOČASNĚ ZNEPLATNĚNÉ TRVALÉ DOPRAVNÍ ZNAČENÍ
- P6 NAVRŽENÉ PŘECHODNÉ DOPRAVNÍ ZNAČENÍ
- UZAVÍRKA

Použití dopravní značení bude v základní velikosti a v reflexním provedení 0.1. K návrhu dopravního značení bylo využito TP 65 Zásady pro dopravní značení na pozemních komunikacích, TP 66 Zásady pro označování pracovních míst na pozemních komunikacích, II. vydání

VYPRACOVAL: Kateřina Sofková, DiS.	 DoZBos dopravní značení	DATUM: 06/2023
KONTROLOVAL: Ing. Mgr. Josef Janík		FORMÁT: 1050 X 420
NÁZEV AKCE: SVINOŠICE - SPLAŠKOVÁ KANALIZACE		ČÍSLO ZAKÁZKY: 20230032P
NÁZEV PŘÍLOHY: SITUACE DOPRAVNĚ-INŽENÝRSKÝCH OPATŘENÍ		ČÍSLO PŘÍLOHY: 2.3
OBSAH: OBJÍZDNÁ TRASA - ZRUŠENA		