


POLICIE ČESKÉ REPUBLIKY - KRP		
PLATNOST TOHOTO VYJÁDRĚNÍ JE 1 ROK. V dne	SOUHLASÍME S PDZ, ZUK, UZAVÍRKOU S OT dne	SOUHLASÍME S PDZ, ZUK, UZAVÍRKOU S OT dne

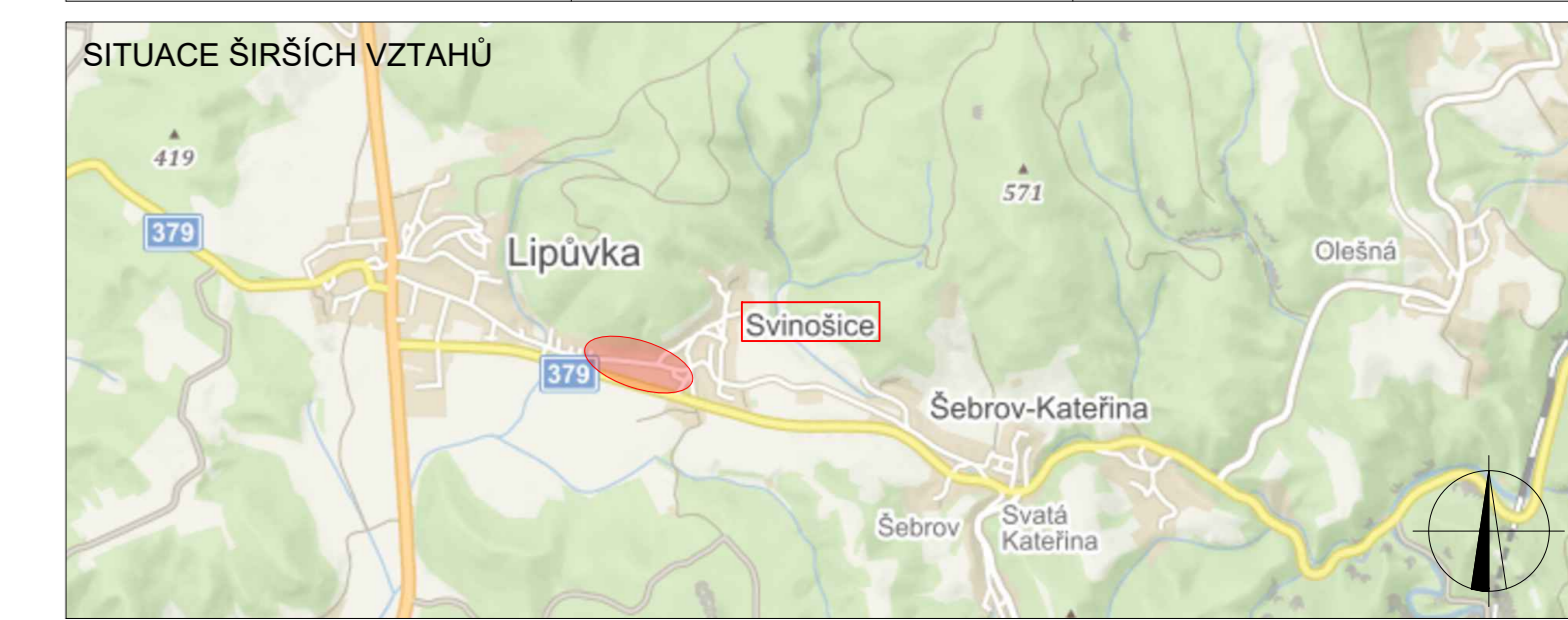

LEGENDA

- TRVALÉ SVISLÉ DOPRAVNÍ ZNAČENÍ
- DOČASNĚ ZNEPLATNĚNÉ TRVALÉ DOPRAVNÍ ZNAČENÍ
- NAVRŽENÉ PŘECHODNÉ DOPRAVNÍ ZNAČENÍ
- ZÁBOR: KOMUNIKACE - OBEC SVINOŠICE

Použitá dopravní značení bude v základní velikosti a v reflexním provedení II. 1. K celkové dopravní značení bylo využito TP 62 Zásady pro dopravní značení na pozemních komunikacích, TP 66 Zásady pro označování pracovních míst na pozemních komunikacích, II. vydání

VYPRACOVAL: Kateřina Sofková, DIS.			DoZBos s.r.o. Průmyslová 12 680 01 Boskovice E-mail: dozbos@dozbos.cz www.dozbos.cz
KONTROLOVAL: Ing. Mgr. Josef Janik			DATUM: 06/2023
NÁZEV AKCE: SVINOŠICE - SPLAŠKOVÁ KANALIZACE	FORMÁT: 1320 X 420		CÍSLO ZAKÁZKY: 20230032P
NÁZEV PŘÍLOHY: SITUACE DOPRAVNĚ-INŽENÝRSKÝCH OPATŘENÍ	OBSAH: UZAVÍRKA KOMUNIKACE		CÍSLO PŘÍLOHY: 1.1