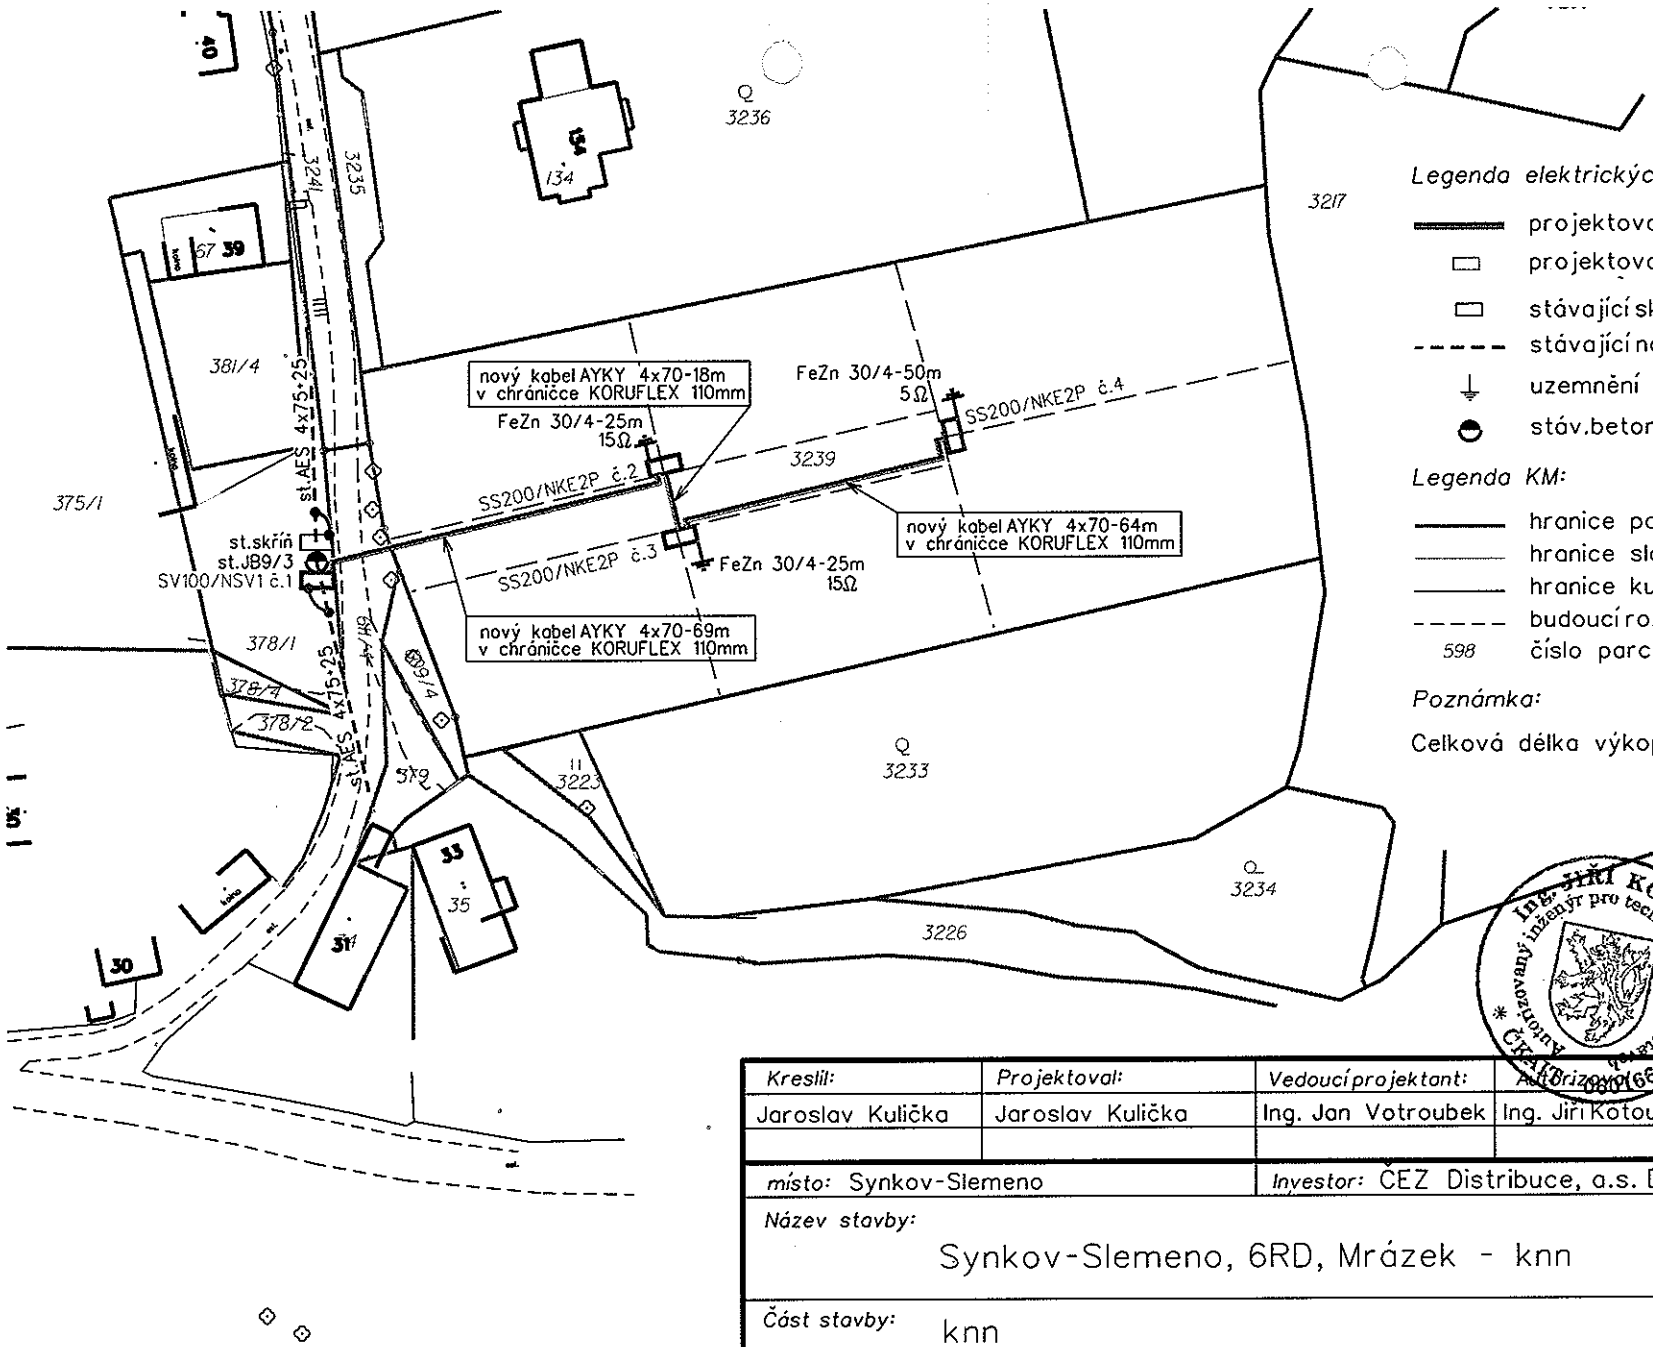


*Legenda elektrických zařízení:*

- projektované zem.kab.vedení NN v chráničce
- projektovaná skříň NN
- stávající skříň NN
- stávající nadzemní vedení NN
- uzemnění
- stáv.betonový sloup NN

*Legenda KM:*

- hranice parcely
- hranice sloučené parcely
- hranice kumunikace
- budoucí rozparcelování
- 598 číslo parcelní

*Poznámka:*

Celková délka výkopů činí 130m.

Ing. Jiří KOTOUČ
Autorizovaný inženýr pro technologická zařízení
ČKAIT 0800664

| Kreslil: | Projektoval: | Vedoucí projektant: | Autorizovaný inženýr | Energomontáže Jan Votroubek www.energomontaze.cz |
|---|---|---|---|---|
| Jaroslav Kulička | Jaroslav Kulička | Ing. Jan Votroubek | Ing. Jiří Kotouč | |

| | | | |
|---|---|---|---|
| místo: Synkov-Slemeno | Investor: ČEZ Distribuce, a.s. Děčín | Odbor : | projekty |
| Název stavby: Synkov-Slemeno, 6RD, Mrázek - knn | | Datum : | 10/2010 |
| | | Stupeň dok.: | DPSR + R |
| | | Č. stavby : | IV-12-2007227 |
| Část stavby: knn | | Č. evidenční: | |
| | | Č. archivní: | 2010-54 |
| Obsah výkresu: Celková situace | | Měřítko: 1:1000 | Č. výkresu: 2.1 |