


Dopravní opatření sil. II/318 v obci Synkov - zemní protlak

Délka záboru cca 10m.

Termín: 1 - 7.8.2016

Synkov

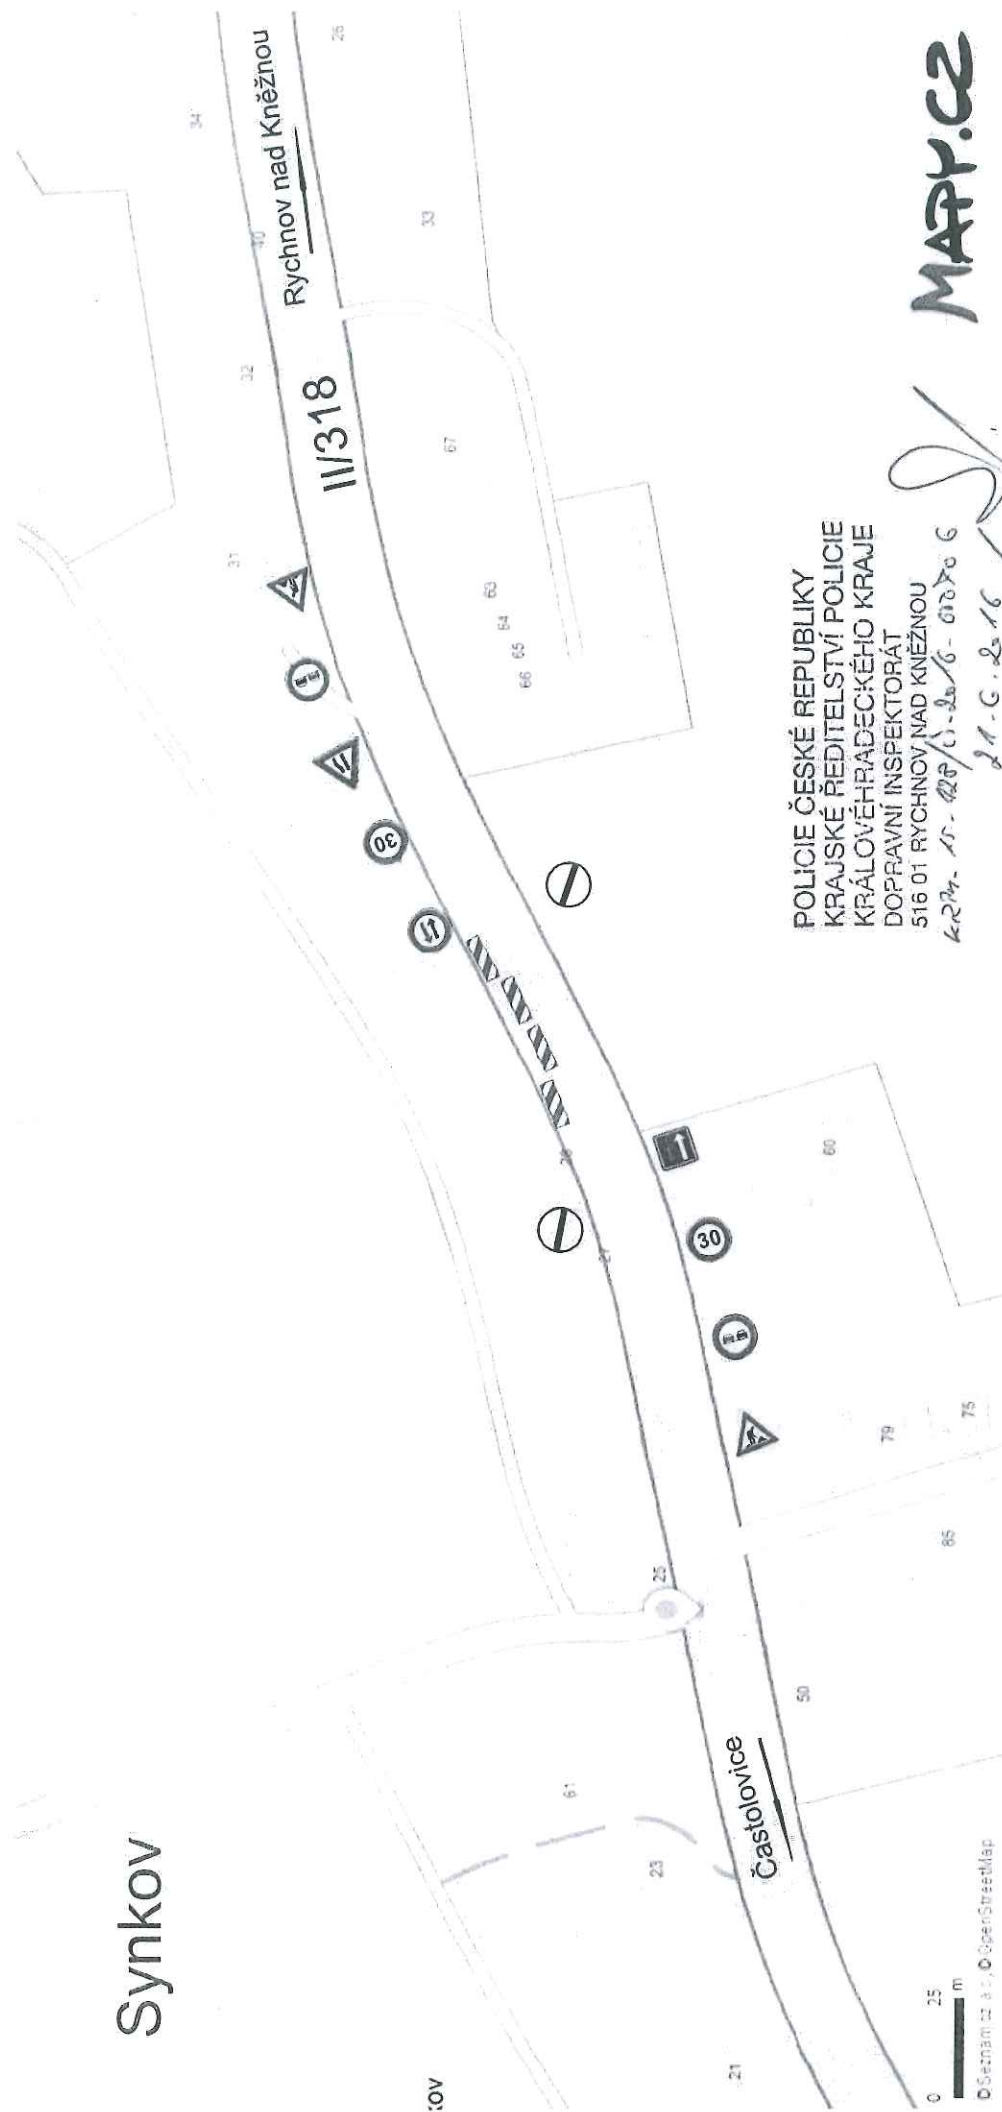

POLICIE ČESKÉ REPUBLIKY
KRAJSKÉ ŘEDITELSTVÍ POLICIE
KRAJOVĚHRADECKÉHO KRAJE
DOPRAVNÍ INSPEKTORÁT
516 01 RYCHNOV NAD KNĚŽNOU
K22M. 15. 028/11. 2016 - 012706

21.8.2016

MAPPY.CZ