


Slemeno

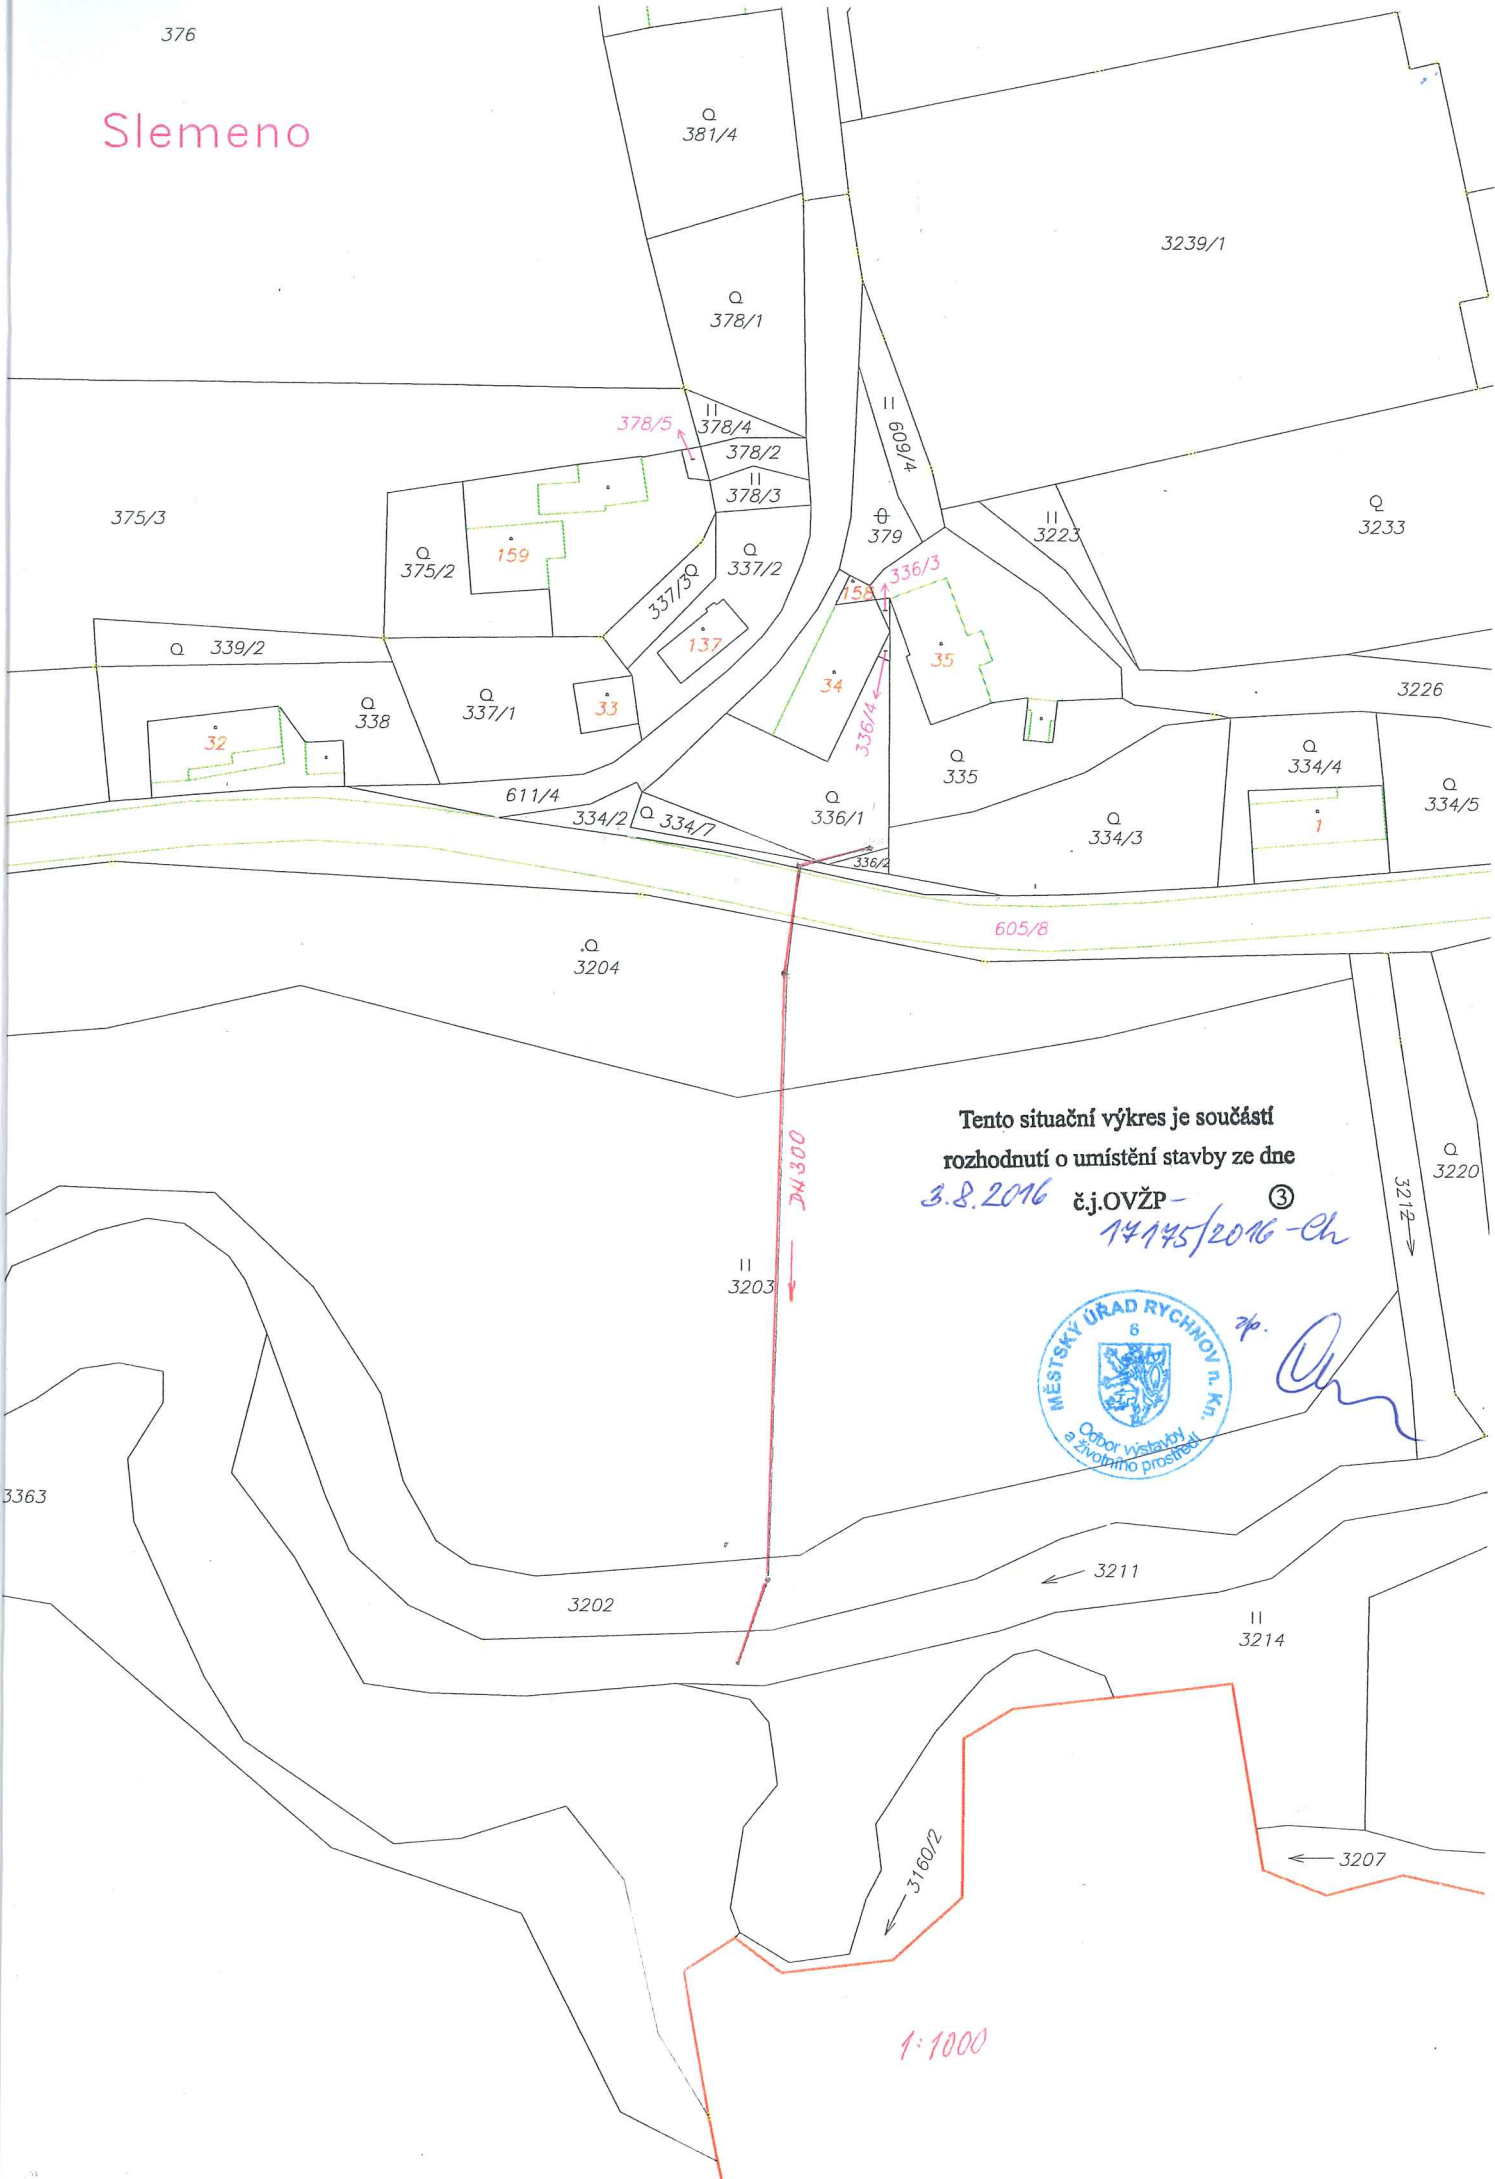

Tento situační výkres je součástí
 rozhodnutí o umístění stavby ze dne
 3.8.2016 č.j.OVŽP- ③

14145/2016-Ch



Handwritten signature

1:1000