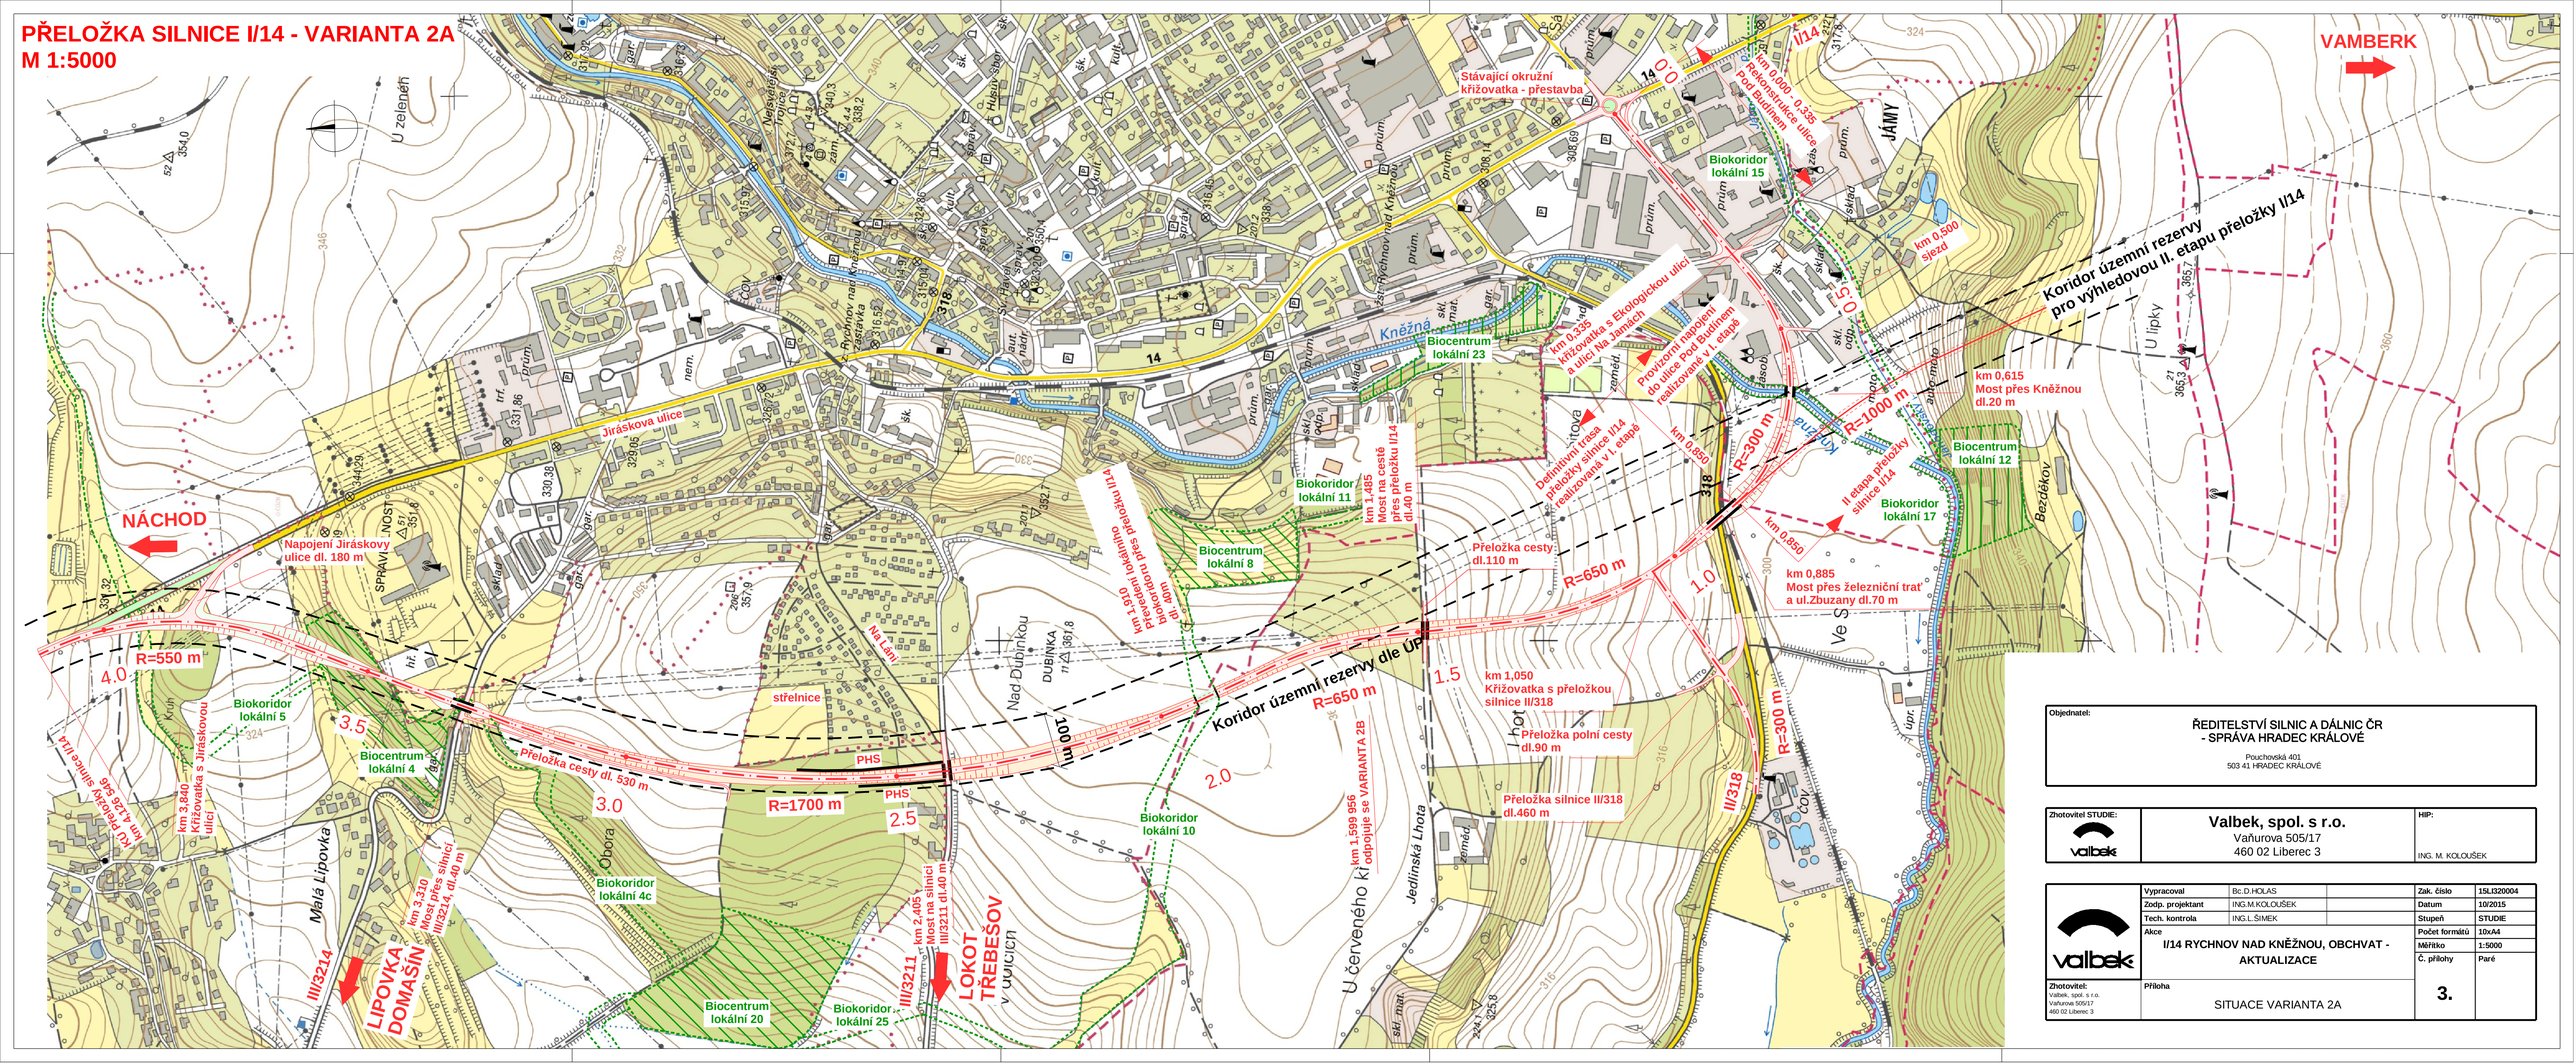

Objednatel:	ŘEDITELSTVÍ SILNIC A DÁLNIC ČR - SPRÁVA HRADEC KRÁLOVÉ Pouchovská 401 503 41 HRADEC KRÁLOVÉ
Zhotovitel STUDIE:	**Valbek, spol. s r.o.** Vaňurova 505/17 460 02 Liberec 3
HIP:	ING. M. KOLOUŠEK

Vypracoval	Bc.D.HOLAS		**Zak. číslo**	15LI320004
Zodp. projektant	ING.M.KOLOUŠEK		**Datum**	10/2015
Tech. kontrola	ING.L.ŠIMEK		**Stupeň**	STUDIE
Akce			**Počet formátů**	10xA4
	I/14 RYCHNOV NAD KNĚŽNOU, OBCHVAT - AKTUALIZACE		**Měřítko**	1:5000
			Č. přílohy	Paré
Zhotovitel: Valbek, spol. s r.o. Vaňurova 505/17 460 02 Liberec 3	**Příloha** SITUACE VARIANTA 2A		**3.**	