

Městský úřad Vysoké Mýto
odbor stavebního úřadu a územního plánování, B. Smetany 92, Vysoké Mýto-Město,
PSČ 566 01

spis.zn.: MUVM/25964/2019
č.j.: MUVM/27946/2019
spis. znak 231.2
vyřizuje: Martin Vyhledal
email: martin.vyhledal@vysoke-myto.cz
tel: +420 465 466 160

Vysoké Mýto, dne

VEŘEJNÁ VYHLÁŠKA
ROZHODNUTÍ

Výroková část:

Odbor stavebního úřadu a územního plánování Městského úřadu Vysoké Mýto, jako vodoprávní úřad příslušný podle § 106 a § 104 odst. 2 písm. c) zákona č. 254/2001 Sb., o vodách a o změně některých zákonů (vodní zákon), ve znění pozdějších předpisů (dále jen "vodní zákon"), místně příslušný podle ustanovení § 11 zákona č. 500/2004 Sb., správní řád, ve znění pozdějších předpisů (dále jen „správní řád“) a speciální stavební úřad příslušný podle § 15 odst. 4 vodního zákona a § 15 odst. 1 zákona č. 183/2006 Sb., o územním plánování a stavebním řádu (stavební zákon), ve znění pozdějších předpisů (dále jen "stavební zákon"), ve správním řízení posoudil podle § 94o stavebního zákona žádost o vydání společného povolení vodního díla, kterou dne 17.7.2019 podal

Obec Tisová, IČO 00279641, Tisová č.p. 126, 566 01 Tisová,

kterého zastupuje

**IKKO Hradec Králové, s.r.o., IČO 27482782, Bratří Štefanů č.p. 238/55, 500 03 Hradec
Králové - Slezské Předměstí**

(dále jen "žadatel"), a na základě tohoto posouzení:

- I. Podle § 94p odst. 1 stavebního zákona a § 13a vyhlášky č. 503/2006 Sb., o podrobnější úpravě územního rozhodování, územního opatření a stavebního řádu

s c h v a l u j e s t a v e b n í z á m ě r

na stavbu:

Vodovod Zaháj - ŘAD B6

(dále jen "stavba") na pozemku st. p. 224, 225, parc. č. 1214, 1376, 1379, 1381, 1420/2 v katastrálním území Tisová u Vysokého Mýta.

Údaje o místu předmětu rozhodnutí:

Název kraje	Pardubický
Název obce	Tisová
Identifikátory katastrálních území	767263
Názvy katastrálních území	Tisová u Vysokého Mýta
Parcelní čísla dle evidence katastru nemovitostí	st. p. 224, 225, parc. č. 1214, 1376, 1379, 1381, 1420/2 v katastrálním území Tisová u Vysokého Mýta
Čísla hydrologického pořadí	4270 - Vysokomýtská synklinála
Přímé určení polohy (konec stavby) - (souřadnice X, Y)	X = 1073599.44; Y = 616945.71
Přímé určení polohy (začátek stavby) - (souřadnice X, Y)	X = 1073668.76; Y = 616943.59

Stavební objekty:

Vodovodní řady

Druh vodovodního řadu (Č 28)	zásobovací síť
Celková délka řadu	67 m
Nejmenší jmenovitá světlost řadu	80 mm
Největší jmenovitá světlost řadu	80 mm

Údaje o předmětu rozhodnutí:

Název vodovodu	Vodovod Zaháj
Stavby vodovodních řadů a objektů včetně úpraven vody	vodovodní řady zásobovací sítě
Příslušnost k systému vodovodu (Č 20)	místní
Odběry pro pitné účely	zásobování obyvatelstva
Počty oddělených částí systému (v pořadí dle Č 03)	1
Počet zásobovaných obcí	1
Název vodního díla	Vodovod Zaháj - ŘAD B6

Stavba obsahuje:

- Jedná se o vybudování nového vodovodu DN 80 mm, vodovod bude sloužit k zásobování stávajících nemovitostí v místní části Zaháj pitnou vodou.
- V současné době není v místní části Zaháj vodovod, pouze individuální zásobování pitnou vodou jednotlivých nemovitostí ze soukromých studní. Vodovod je pouze v obci Tisová.
- Z důvodu přetrvávajícího nedostatku vody ve studních se obec Tisová rozhodla řešit aktuální problém zásobování obyvatel pitnou vodou vlastní cestou, a to zásobení obyvatel v místní části Zaháj pitnou vodou z vodojemu pomocí nově budovaného vodovodního řadu.
- Předmětem stavby je vybudování vodovodního řadu B6. Vodovodní řad B6 bude rozšiřovat budovaný "Vodovod Zaháj" k jehož stavbě vydal stavební povolení Městský úřad Vysoké Mýto, odbor stavebního úřadu a územního plánování dne 19.6.2018, č.j. MUVM/21810/2018.
- Množství vody ve vodním zdroji je pro stávající počet vodou zásobovaných obyvatel dostatečné.
- Kvalita vody ve zdroji a i vodojemu je vyhovující vyhl. č. 252/2004 Sb., příloha č.1 hygienické požadavky na pitnou vodu.

- Požární voda je zajištěna ze stávající požární nádrže v Zaháji, umístěné před hasící zbrojnicí, kde je dobře přístupná. Není nutná žádná posilovači stanice. Vodovod rovněž nebude sloužit pro požární zabezpečení.
- Podchody vodovodu pod komunikacemi ve správě SÚS Pardubického kraje budou provedeny řízenými protlakými.
- Vodovodní řady budou vedené po veřejných prostranstvích, tak i po pozemcích soukromých vlastníků. Pozemky budou dobře přístupné při realizaci i pro provoz a údržbu. Na vodovodních řadech budou osazené hydranty, které budou plnit funkci technickou, jako bude v nejnižších místech odkalení či odvzdušnění vodovodu.
- Vodovod bude veden místy v souběhu s ostatními inženýrskými sítěmi a to ve vzdálenosti min. 1 - 1,5 m od vnějšího líce potrubí případně dle prostorových možností. Vodovod B6 bude ukončen hydrantem, který bude sloužit jako vzdušník.
- Trasa vodovodu je vedena tak, aby byl dodržen Zákon o vodovodech a kanalizacích, který stanovuje ochranná pásma vodovodů.

- Řad "B6" bude napojen na řad "B". Napojení bude provedeno přes šoupě DN 80 mm. Řad "B6" bude přiveden z důvodu zásobování dvou RD č.p. 238 a č.p. 244. Nový vodovodní řad "B6" bude proveden z PE100 RC SRD11 D90 mm o celkové délce 72,0 m.
- Vodovodní řad "B6" a jeho výstavba bude zahrnuta ve II. etapě výstavby vodovodu.
 - Řad - B6 - PE DN 80 - 72,0 m Celková délka vodovodu je 72,0 m.
 - Celková délka VP - HDPE D32 - 67,0 m. Vodovodní přípojky nejsou součástí této PD.
 - Vodovodní potrubí bude vedené o daných délkách v následujících kulturách:
 - a) Orná půda, travní porost, zahrada 2,5 m
 - b) Nezpevněná štěrková cesta 59 m
 - c) Protlaký asfalt v SÚS 10,5 m

- Vodovodní řad bude společně s dalšími v majetku obce Tisová a provozovat je bude firma k tomu oprávněná.
- Veškeré výrobky, které přicházejí do styku s pitnou vodou, splňují podmínky uvedené v § 5 zák. 258/2000 sb. o ochraně veřejného zdraví.
- Případná staveništní přípojka vody, tj. dočasná přípojka odběru vody pro stavbu, musí být se správcem a provozovatelem vodovodu v rozsahu jejích kompetencí projednány shodně jako ostatní přípojky s tím, že podle velikosti přípojky a odběrného množství mohou být dohodnutým způsobem zjednodušeny.

Umístění stavby na pozemku:

- Stavba bude na pozemku umístěna podle situace stavby č. výkresu C.5 – Speciální situační výkres – vytyčovací v měřítku 1:1000 předložené projektové dokumentace pro společné územní a stavební povolení, kterou vypracoval IKKO Hradec Králové, s.r.o., IČO 27482782, Bratří Štefanů č.p. 238/55, 500 03 Hradec Králové - Slezské Předměstí, zodpovědný projektant Ing. Bohuslav Kouba, ČKAIT 0600768, v měsíci duben 2019, číslo zakázky 112019.
- Stavba bude umístěna na pozemku st. p. 224, 225, parc. č. 1214, 1376, 1379, 1381, 1420/2 v katastrálním území Tisová u Vysokého Mýta, dle výkresu C.5 – Speciální situační výkres – vytyčovací v měřítku 1:1000, který je přílohou tohoto rozhodnutí.

Vymezení území dotčeného vlivy stavby:

- Stavbou bude dotčen pozemek st. p. 224, 225, parc. č. 1214, 1376, 1379, 1381, 1420/2 v katastrálním území Tisová u Vysokého Mýta. Stavba nemá vliv na využití sousedních pozemků a staveb na nich.

Vymezení pozemků pro stavbu:

- Pozemek st. p. 224, 225, parc. č. 1214, 1376, 1379, 1381, 1420/2 v katastrálním území Tisová u Vysokého Mýta. Na základě vyjádření a stanovisek dotčených orgánů, vlastníků dopravní a technické infrastruktury a uvážení stavebního úřadu nebylo stanoveno území dotčeného vlivy stavby nad rámec pozemků přímo dotčených stavbou. Stavba nemá vliv na využití sousedních pozemků a staveb na nich.

II. Stanoví povinnosti a podmínky pro umístění a provedení stavby:

1. Stavba bude provedena podle projektové dokumentace, kterou vypracoval IKKO Hradec Králové, s.r.o., IČO 27482782, Bratří Štefanů č.p. 238/55, 500 03 Hradec Králové - Slezské Předměstí, zodpovědný projektant Ing. Bohuslav Kouba, ČKAIT 0600768, v měsíci duben 2019, číslo zakázky 112019; případné změny nesmí být provedeny bez předchozího povolení vodoprávního úřadu.
2. Budou dodrženy podmínky koordinovaného stanoviska Městského úřadu Vysoké Mýto, odbor životního prostředí ze dne 17.6.2019, č.j.: MUVM/17981/2019.
3. Budou dodrženy podmínky závazného stanoviska Městského úřadu Vysoké Mýto, odbor stavebního úřadu a územního plánování, ze dne 23.5.2019, č.j.: MUVM/17976/2/2019/OSÚ.
4. Budou dodrženy podmínky rozhodnutí Městského úřadu Vysoké Mýto, odbor dopravy a silničního hospodářství ze dne 19.7.2017, č.j.: MUVM/23094/2017 ke zvláštnímu užívání silnice III. třídy - umístění vodovodního řadu a přípojek.
5. Budou dodrženy podmínky souhlasu ke zvláštnímu užívání silnice – umístění inženýrských sítí – který vydal Správa a údržba silnic Pardubického kraje dne 25.5.2017, č.j. SUSPK/3206/2017:
 - Minimálně 1 měsíc před prováděním vlastních stavebních prací požádá zhotovitel silniční správní úřad o vydání rozhodnutí ke zvláštnímu užívání silnice - provádění stavebních prací v silničním pozemku.
 - Před zahájením stavebních prací bude mezi investorem a zhotovitelem akce a Správou a údržbou silnic Pardubického kraje uzavřena smlouva o podmínkách zřízení stavby a předáno staveniště (poplatky dle zásad a sazebníku náhrad a nájemného na silnicích II. a III. tříd schváleného Radou Pk platné v době provádění stavebních prací - více informací na www.suspk.cz nebo poskytne oddělení majetkové správy v Ústí nad Orlicí).
 - Provádění stavebních prací v silničním pozemku bude probíhat mimo zimní období (01. 11.-31. 03.).
 - Protlak: Chránička bude v celé délce protlaku, krytí přípojek inženýrských sítí v silničním pozemku silnice musí vyhovovat ČSN 73 6005.
 - Přejechod přes vozovku bude proveden protlakem a je nutné zvolit takový technologický postup a taková opatření související s přechodem pod vozovkou, aby nedošlo k poškození konstrukce silnice včetně obrub ani následně k poklesu těchto konstrukcí v souvislosti s přechodem pod vozovkou.
 - Musí být zachováno stávající odvodnění silnic. V případě, že dojde k poškození odvodňovacího zařízení komunikace či zhoršení odvodnění komunikace v místě stavby, bude na náklady investora stavby provedeno takové opatření, které zajistí řádné a funkční odvodnění silnice.
 - Při výskytu kaluží na vozovce, bude na náklady investora provedena obnova obrusné vrstvy v příslušném sklonu a takové opatření, které tuto závadu odstraní.
 - Vytěženy a stavební materiál bude ukládán mimo silnici.

- Nebude dotčeno svislé dopravní značení a ostatní silniční příslušenství. Zasáhne-li výprava krytu vozovky do vodorovného dopravního značení, musí být obnoveno, na základě pokynů správce pozemní komunikace (vedoucí cestmistr Ústí nad Orlicí pracovník oddělení majetkové správy) na náklady investora stavby.
 - Držitel souhlasu ručí za bezpečnost účastníků silničního provozu v místě zvláštního užívání silnice a za případné škody jim zvláštním užíváním silnice způsobené do doby protokolárního předání opravené silnice zpět Správě a údržbě silnic Pardubického kraje (dále jen SÚS Pk) a za případné škody vzniklé vinou vad vzniklých po dobu záruční doby.
 - Držitel souhlasu zajistí místo zvláštního užívání silnice po celou dobu do předání zpět SÚS Pk dle potřeby dopravním značením projednaným s Policií ČR DI Ústí nad Orlicí a silničním správním úřadem.
 - **TERMÍN DEFINITIVNÍ OPRAVY VOZOVKY:** do termínu uvedeného v rozhodnutí příslušného silničního správního úřadu, o povolení zvláštního užívání silnice pro provádění stavebních prací.
 - Dále bude postupováno v souladu se zákonem č. 13/1997 Sb., o pozemních komunikacích a vyhláškou č. 104/1997 Sb., ve znění pozdějších předpisů.
 - Umístěná inženýrská síť zůstane ve vlastnictví investora.
 - **O dodržení uvedených podmínek bude provedena fotodokumentace za použití měřidla** (krytí, přesah krytové vrstvy, atd.), která bude se **zápisem o hutnění** předložena při předání opravené vozovky pracovníku SÚS Pk, oddělení majetkové správy Ústí nad Orlicí (tel. 465500722, 602 581846).
6. Budou dodrženy podmínky závazného stanoviska Krajské hygienické stanice Pardubického kraje se sídlem v Pardubicích ze dne 24.5.2019, č.j.: KHSPA 09352/2019/HOK-UO:
- Před uvedením stavby vodovodu do provozu bude předložen:
 - (1) Seznam všech použitých materiálů, které přicházejí do styku s pitnou vodou spolu s výluhovými testy na tyto materiály
 - (2) Výsledek kráceného rozboru pitné vody z koncové části vodovodu.
7. Budou dodrženy podmínky Souhlasu s projektovou dokumentací, prováděním činností a umístěním stavby v ochranném pásmu zařízení distribuční soustavy v provozování ČEZ Distribuce, a.s. ze dne 13.5.2019, č.j. 1104016135:
- požadujeme trvalý přístup pro pracovníky ČEZ k našim zařízením pro provozování a údržbu
 - během prací nesmí dojít k poškození stávajících vedení NN, kNN, uzemňovací soustavy ani jiného zařízení v majetku ČEZ
 - vrchní vedení NN nemá ochranné pásmo; musí však být dodrženy vzdálenosti dle platných norem, zejména **PNE 333302** a pro práci v blízkosti NN **ČSN EN 50110-1 ed.2**
 - nesmí být narušena **stabilita podpěrných bodů** (sloupů, střešníků, konzol)
 - **minimální vzdálenost** výkopů hlubších než 30cm, základových konstrukcí nadzemních staveb a oplocení od sloupů NN musí být 1m
 - podzemní vedení kNN má podle §46 energetického zákona č.458/2000_Sb. v platném znění ochranné pásmo 1m na každou stranu od pláště kabelu
 - **před zahájením zemních prací** požádejte o vytyčení stávajícího podzemního zařízení v majetku ČEZ Distribuce, a.s. objednaním na lince **800 850 860** (dle platného sdělení o existenci sítí, které získáte na <https://qeportal.cezdistribuce.cz/qeoDortal/>)
 - **zemní práce** do 1m od kNN musí být prováděny **zásadně ručně**, bez použití mechanizace
 - v případě kontaktu s kabelem a před jeho záhozem **požádejte o provedení kontroly uložení pracovníka ČEZ**, případně požádejte o zajištění bezproudí tohoto kabelu.
 - v případě poruchy kabelu v dotčeném území zajistí prováděcí firma (popř. investor stavby) výkopové práce a práce potřebné pro opravu kabelu, s uvedením terénu do původního stavu, na vlastní náklady

- musí být dodrženy vzdálenosti dle **ČSN 73 6005** (křížení, souběhy)
 - **stavbou nesmí být snížena výška vodičů nad terénem ani hloubka uložení kabelů**
 - případný požadavek na úpravu distribuční sítě bude řešen dle §47 energetického zákona č.458/2000_Sb. v platném znění formou přeložky zařízení distribuční soustavy
8. Budou dodrženy podmínky Vyjádření o existenci sítě elektronických komunikací společnosti Česká telekomunikační infrastruktura a.s. ze dne 13.5.2021, č.j. 329639/19:
- I. Na Žadatelem určeném a vyznačeném Zájmovém území se vyskytuje SEK společnosti Česká telekomunikační infrastruktura a.s..
 - II. Společnost Česká telekomunikační infrastruktura a.s. **za podmínky splnění bodu (III)** tohoto Vyjádření **souhlasí**, aby Stavebník a/nebo Žadatel, je-li Stavebníkem v Zájmovém území vyznačeném v Žádosti, provedl Stavbu a/nebo činnosti povolené příslušným správním rozhodnutím vydaným dle Stavebního zákona.
 - III. Stavebník a/nebo Žadatel, je-li Stavebníkem je povinen řídit se Všeobecnými podmínkami ochrany SEK, které jsou nedílnou součástí Vyjádření.
 - IV. Pro případ, že bude nezbytné přeložení SEK, zajistí vždy takové přeložení SEK její vlastník, společnost Česká telekomunikační infrastruktura a.s. Stavebník, který vyvolal překládku SEK je dle ustanovení § 104 odst. 17 Zákona o elektronických komunikacích povinen uhradit společnosti Česká telekomunikační infrastruktura a.s. veškeré náklady na nezbytné úpravy dotčeného úseku SEK, a to na úrovni stávajícího technického řešení.
 - V. Pro účely přeložení SEK dle bodu (IV) tohoto Vyjádření je Stavebník povinen uzavřít se společností Česká telekomunikační infrastruktura a.s. Smlouvu o realizaci překládky SEK.
9. K závěrečné kontrolní prohlídce budou předloženy protokoly správců sítí o převzetí obnažených kabelových vedení před jejich záhozem.
10. Stavba bude provedena právnickou nebo fyzickou osobou oprávněnou k provádění příslušných stavebních prací jako předmětu své činnosti.
11. Stavebník oznámí vodoprávnímu úřadu termín zahájení stavby, název a sídlo stavebního podnikatele, který bude stavbu provádět.
12. Při provádění stavby vodního díla je nutno dodržet předpisy týkající se bezpečnosti práce a technických zařízení, zejména zákona č. 309/2006 Sb., o požadavcích bezpečnosti práce a ochrany zdraví a nařízení vlády č. 591/2006 Sb., o bližších minimálních požadavcích na bezpečnost a ochranu zdraví při práci na staveništích.
13. Při stavbě vodního díla budou dodržena ustanovení vyhlášky č. 590/2002 Sb., o technických požadavcích pro vodní díla, v platném znění.
14. Společné povolení platí 2 roky ode dne nabytí právní moci tohoto rozhodnutí.
15. Stavba bude dokončena do 5 let ode dne nabytí právní moci tohoto rozhodnutí.
16. Stavba může být užívána pouze na základě kolaudačního souhlasu.

Účastníci řízení, na něž se vztahuje rozhodnutí správního orgánu:

Obec Tisová, Tisová č.p. 126, 566 01 Tisová
Ing. Zdeněk Šlitr, nar. 13.11.1953, Sudín č.p. 21, 518 01 Bačetín-Sudín
Správa a údržba silnic Pardubického kraje, Pardubického kraje, Doubravice č.p. 98, 533 53
Pardubice-Doubravice
Milada Jiroušková, nar. 23.3.1953, Zaháj č.p. 244, 566 01 Tisová-Zaháj
Miloslav Jiroušek, nar. 9.4.1955, Zaháj č.p. 244, 566 01 Tisová-Zaháj
Jaroslava Šotolová, nar. 3.3.1965, Zaháj č.p. 238, 566 01 Tisová-Zaháj
ČEZ Distribuce, a. s., Teplická č.p. 874/8, 405 02 Děčín-Děčín IV-Podmokly

Odůvodnění:

Dne 17.7.2019 podal žadatel žádost o vydání společného povolení. Předmětem povolení je stavba nového vodovodu DN 80 mm, vodovod bude sloužit k zásobování stávajících nemovitostí v místní části Zaháj pitnou vodou. Uvedeným dnem bylo zahájeno vodoprávní řízení.

Vodoprávní úřad oznámil zahájení společného řízení známým účastníkům řízení, veřejnosti a dotčeným orgánům. Současně podle ustanovení § 112 odst. 2 stavebního zákona upustil od ohledání na místě a ústního jednání, protože jsou mu dobře známy poměry v území a žádost poskytuje dostatečný podklad pro posouzení záměru, a stanovil, že ve lhůtě do 10.9.2019 mohou účastníci řízení uplatnit své námítky a dotčené orgány svá závazná stanoviska.

Projektovou dokumentaci vypracoval IKKO Hradec Králové, s.r.o., IČO 27482782, Bratří Štefanů č.p. 238/55, 500 03 Hradec Králové - Slezské Předměstí, zodpovědný projektant Ing. Bohuslav Kouba, ČKAIT 0600768, v měsíci duben 2019, číslo zakázky 112019. Předložená společná dokumentace obsahuje povinné části s rozsahem a obsahem přizpůsobeným druhu a významu stavby, podmínkám v území, stavebně technickému provedení, účelu využití, vlivu na životní prostředí a době trvání stavby v souladu s přílohou č. 9 vyhlášky č. 499/2006 Sb., o dokumentaci staveb, ve znění pozdějších předpisů. Její obsah je přehledný a úplný

Vodoprávní úřad přezkoumal předloženou žádost podle § 94o a § 111 vodního zákona, projednal ji s účastníky řízení, veřejností a dotčenými orgány a zjistil, že jejím uskutečněním nebo užíváním nejsou ohroženy zájmy chráněné stavebním zákonem, předpisy vydanými k jeho provedení a zvláštními předpisy. Umístění stavby je v souladu se schválenou územně plánovací dokumentací a vyhovuje obecným požadavkům na využívání území. Projektová dokumentace stavby splňuje obecné požadavky na výstavbu. Vodoprávní úřad v průběhu řízení neshledal důvody, které by bránily povolení záměru.

Stanoviska sdělili:

- Městský úřad Vysoké Mýto, odbor životního prostředí, koordinované závazné stanovisko ze dne 17.6.2019, č.j.: MUVM/17981/2019, souhlasné za podmínek, které jsou začleněny do podmínek tohoto rozhodnutí.
- Městský úřad Vysoké Mýto, odbor životního prostředí, orgán odpadového hospodářství, ze dne 10.7.2019, č.j. MUVM/25007/2019/OŽP, souhlasné bez podmínek.
- Městský úřad Vysoké Mýto, odbor stavebního úřadu a územního plánování, orgán územního plánování, ze dne 23.5.2019, č.j. MUVM/17976/2/2019/OSÚ, souhlasné za podmínek, které jsou začleněny do podmínek tohoto rozhodnutí.
- Hasičský záchranný sbor Pardubického kraje, územní odbor Ústí nad Orlicí ze dne 11.6.2019, č.j. HSPA-35-301/2019, souhlasné bez podmínek.
- Povodí Labe s.p. ze dne 23.5.2019, č.j. PLa/2019/022186, souhlasné bez podmínek.
- Krajská hygienická stanice Pardubického kraje se sídlem v Pardubicích, ze dne 24.5.2019, č.j. KHSPA 09352/2019/HOK-UO, souhlasné za podmínek, které jsou začleněny do podmínek tohoto rozhodnutí.
- ČEZ Distribuce, a.s., ze dne 24.5.2019, č.j. 1104016135, souhlasné za podmínek, které jsou začleněny do podmínek tohoto rozhodnutí.
- Správa a údržba silnic Pardubického kraje dne 25.5.2017, č.j. SUSPK/3206/2017, souhlasné za podmínek, které jsou začleněny do podmínek tohoto rozhodnutí.

Ke stavbě byla vydána stanoviska a vyjádření vlastníků (správců) inženýrských sítí:

- ČEZ Distribuce, a. s., ze dne 13.5.2019, č.j. 0101109711.
- ČEZ ICT Services, a. s., ze dne 13.5.2019, č.j. 0700049952.

- Telco Pro Services, a. s., ze dne 13.5.2019, č.j. 0200909364.
- GridServices, s. r. o., ze dne 13.5.2019, č.j. 5001926542.
- Česká telekomunikační infrastruktura a.s. ze dne 13.5.2019, č.j. 629639/19.

Dále byly předloženy následující doklady:

- Rozhodnutí Městského úřadu Vysoké Mýto, odbor dopravy a silničního hospodářství, ze dne 19.7.2017, č.j. MUVM/23094/2017.

Před vydáním rozhodnutí byla dána účastníkům řízení možnost seznámit se s podklady rozhodnutí a vyjádřit se k nim v souladu s § 36 odst. 3 správního řádu (opatřením č.j. MUVM/27945/2019 ze dne 1.8.2019 v termínu do 10.9.2019). Této možnosti žádný z účastníků řízení nevyužil.

Vodoprávní úřad v průběhu společného řízení postupoval v souladu se stavebním zákonem a ostatními právními předpisy, které jsou součástí právního řádu, uplatňoval svoji pravomoc pouze k těm účelům, k nimž mu byla zákonem nebo na základě zákona svěřena. Stavební úřad šetří práva nabytá v dobré víře, jakož i oprávněné zájmy osob, jejichž se činnost se správního orgánu v jednotlivém případě dotýká a může zasahovat do těchto práv jen za podmínek stanovených zákonem v nezbytném rozsahu. Stavební úřad dbal, aby přijaté řešení bylo v souladu s veřejným zájmem a aby odpovídalo okolnostem daného případu, jakožto i na to, aby při rozhodování skutkové shodných nebo podobných případů nevznikaly nedůvodné rozdíly.

Rozsah a způsob zjišťování podkladů pro rozhodnutí stavební úřad určoval v souladu s ustanovením § 50 správního řádu a s ustanovením § 94I stavebního zákona. Rozhodnutí stavebního úřadu vychází ze zjištěného stavu věci.

Vodoprávní úřad se dále řídil Listinou základních práv a svobod, která je součástí ústavního pořádku České republiky, zejména ustanovením čl. 4 odst. 1 (povinnosti mohou být ukládány toliko na základě zákona a v jeho mezích a jen při zachování základních práv a svobod) a čl. 11 odst. 3 (vlastnictví zavazuje, nesmí být zneužito na újmu práv druhých anebo v rozporu se zákonem chráněnými zájmy. Jeho výkon nesmí poškozovat lidské zdraví, přírodu a životní prostředí nad míru stanovenou zákonem).

Vodoprávní úřad zajistil vzájemný soulad předložených závazných stanovisek dotčených orgánů vyžadovaných zvláštními předpisy a zahrnul je do podmínek rozhodnutí.

Vodoprávní úřad rozhodl, jak je uvedeno ve výroku rozhodnutí, za použití ustanovení právních předpisů ve výroku uvedených.

Osoby s vlastnickými nebo jinými věcnými právy k sousedním pozemkům:

st. p. 203, 204, 205, 206, 232, 371, 373, parc. č. 1197, 1198/2, 1207/1, 1207/2, 1207/3, 1207/4, 1208/1, 1209, 1212, 1213, 1248, 1249/1, 1253, 1364/1, 1374, 1377, 1378/1, 1378/2, 1380, 1382, 1383, 1384, 1385/1, 1386, 1399, 1404, 1405/1, 1405/3, 1405/4, 1406, 1407, 1412, 1413/3, 1413/4, 1417/11, 2541, 2612, 2617, 2624, 2631, 2640, 2653, 2669, 2679, 2752 v katastrálním území Tisová u Vysokého Mýta

Osoby s vlastnickými nebo jinými věcnými právy k sousedním stavbám:

Tisová, Zaháj č.p. 300, č.p. 264 a č.p. 259

Poučení účastníků:

Proti tomuto rozhodnutí se lze odvolat do 15 dnů ode dne jeho oznámení ke Krajskému úřadu Pardubického kraje podáním u zdejšího správního orgánu.

Odvolání se podává s potřebným počtem stejnopisů tak, aby jeden stejnopis zůstal správnímu orgánu a aby každý účastník dostal jeden stejnopis. Nepodá-li účastník potřebný počet stejnopisů, vyhotoví je správní orgán na náklady účastníka. Odvoláním lze napadnout výrokovou část rozhodnutí, jednotlivý výrok nebo jeho vedlejší ustanovení. Odvolání jen proti odůvodnění rozhodnutí je nepřípustné.

Lhůta pro podání odvolání se počítá ode dne následujícího po doručení písemného vyhotovení rozhodnutí. V případě doručování prostřednictvím provozovatele poštovních služeb je rozhodnutí doručeno posledním dnem desetidenní lhůty, jestliže si účastník uloženou písemnost ve lhůtě deseti dnů následujících ode dne kdy byla k vyzvednutí připravena, nevyzvedne. Toto platí i pro doručování prostřednictvím veřejné datové sítě.

Podle § 94p odst. 5 stavebního zákona společné povolení platí 2 roky ode dne nabytí právní moci, nestanoví-li stavební úřad v odůvodněných případech lhůtu delší, nejdéle však 5 let. Společné povolení pozbývá platnosti, jestliže stavba nebyla zahájena v době jeho platnosti. Společné povolení pozbývá platnosti též dnem, kdy stavební úřad obdrží oznámení stavebníka o tom, že od provedení svého stavebního záměru upouští, to neplatí, jestliže stavba byla již zahájena. Dobu platnosti společného povolení může stavební úřad prodloužit na odůvodněnou žádost stavebníka podanou před jejím uplynutím. Podáním žádosti se staví běh lhůty platnosti společného povolení.

Stavební úřad po nabytí právní moci společného povolení zašle stejnopis písemného vyhotovení společného povolení opatřený doložkou právní moci a vyhotovení ověřené dokumentace stavebníkovi, vlastníkovi stavby, pokud není stavebníkem, dotčeným orgánům a stavebnímu úřadu příslušnému k umístění nebo povolení vedlejší stavby v souboru staveb, a obecnímu stavebnímu úřadu, nejde-li o soubor staveb. Stavebníkovi zašle také štítek obsahující identifikační údaje o povoleném stavebním záměru.

Stavba nesmí být zahájena, dokud rozhodnutí nenabude právní moci.

Stavebník je povinen štítek před zahájením stavby umístit na viditelném místě u vstupu na staveniště a ponechat jej tam až do dokončení stavby, případně do vydání kolaudačního souhlasu; rozsáhlé stavby se mohou označit jiným vhodným způsobem s uvedením údajů ze štítku.

K žádosti o vydání kolaudačního souhlasu budou mimo jiné doloženy doklady o předání vzniklých odpadů oprávněné osobě (písemné potvrzení o převzetí daného druhu a množství odpadu oprávněnou osobou).

V průběhu realizace stavby je investor povinen zajistit dodržování obecných podmínek ochrany rostlin a živočichů dle § 5 a ochrany dřevin dle § 7 zákona č. 114/1992 Sb., o ochraně přírody a krajiny, ve znění pozdějších předpisů. Investor v průběhu celé realizace zajistí, že nedojde k nedovoleným zásahům do dřevin, které způsobí podstatné nebo trvalé snížení jejich ekologických nebo společenských funkcí nebo bezprostředně způsobí jejich odumření.

U stavby prováděné dodavatelsky je nutné ke kolaudačnímu souhlasu přiložit předávací protokol podepsaný oprávněnou osobou zodpovědnou za odborné vedení stavby, který bude obsahovat potvrzení, že stavba je provedena v souladu se schválenou projektovou dokumentací, že byly dodrženy obecné technické požadavky na výstavbu. Dále bude obsahovat prohlášení o splnění požadavků dle zákona č. 22/1997 Sb., o technických požadavcích na výrobky a o změně a doplnění některých zákonů, ve znění pozdějších předpisů, na výrobky zabudované ve stavbě.

Stavební úřad, který vydal společné povolení, je příslušný k provedení kontrolní prohlídky rozestavěné stavby, k povolení změny stavby před dokončením podle § 118 stavebního zákona, k vydání rozhodnutí o odstranění stavby podle § 129 odst. 1 písm. b), bude-li jím povolená stavba prováděna v rozporu s povolením, popřípadě ji dodatečně povolit.

Dokončenou stavbu, popř. část schopnou samostatného užívání lze ve smyslu ustanovení § 119 stavebního zákona užívat na základě kolaudačního souhlasu nebo kolaudačního rozhodnutí. Stavebník zajistí, aby byly před započítím užívání stavby provedeny a vyhodnoceny zkoušky předepsané zvláštními předpisy a opatří pro vydání kolaudačního souhlasu stanoviska dotčených orgánů k užívání stavby (§ 122 stavebního zákona).

Stavebník předloží stavebnímu úřadu spolu se žádostí o vydání kolaudačního souhlasu údaje určující polohu definičního bodu stavby a adresního místa, dokumentaci skutečného provedení stavby, pokud při jejím provádění došlo k nepodstatným odchylkám oproti ověřené dokumentaci uvedených v § 118 odst. 7 stavebního zákona.

Jde-li o stavbu technické nebo dopravní infrastruktury, předloží dokumentaci geodetické části skutečného provedení stavby. Pokud je stavba předmětem evidence v katastru nemovitostí nebo její výstavbou dochází k rozdělení pozemku, doloží stavebník též geometrický plán.

Kolaudační souhlas nebo kolaudační rozhodnutí vydává ten stavební úřad, který vydal povolení stavby.

Stanoví-li dotčené orgány ve svém závazném stanovisku podmínky, jsou příslušné kontrolovat jejich dodržování, stavební úřad poskytne součinnost potřebnou ke kontrole těchto podmínek.

Otisk úředního razítka

Ing. Luboš Karmín v. r.
vedoucí odboru stavebního úřadu a územního plánování

Za správnost vyhotovení: Martin Vyhledal, oprávněná úřední osoba

Toto rozhodnutí musí být vyvěšeno po dobu 15 dnů.

Vyvěšeno dne:

Sejmuto dne:

Razítko, podpis orgánu, který potvrzuje vyvěšení a sejmutí oznámení.

Poplatek:

Správní poplatek podle zákona č. 634/2004 Sb., o správních poplatcích položky 18 odst. 1 písm. h) ve výši 3000 Kč byl zaplacen.

Obdrží:**účastníci řízení podl § 27 odst. 1 správního řádu (dodejky)**

IKKO Hradec Králové, s.r.o., IDDS: 2nxbi38

Ing. Zdeněk Šlitr, Sudín č.p. 21, Bačetín, 518 01 Dobruška

Správa a údržba silnic Pardubického kraje, Pardubického kraje, IDDS: ffhk8fq

Milada Jiroušková, Zaháj č.p. 244, Tisová, 566 01 Vysoké Mýto

Miloslav Jiroušek, Zaháj č.p. 244, Tisová, 566 01 Vysoké Mýto

Jaroslava Šotolová, Zaháj č.p. 238, Tisová, 566 01 Vysoké Mýto

ČEZ Distribuce, a. s., IDDS: v95uqfy

Česká telekomunikační infrastruktura a.s., IDDS: qa7425t

účastníci řízení podl § 27 odst. 2 správního řádu (veřejnou vyhláškou)

Osoby s vlastnickými nebo jinými věcnými právy k sousedním pozemkům:

st. p. 203, 204, 205, 206, 232, 371, 373, parc. č. 1197, 1198/2, 1207/1, 1207/2, 1207/3, 1207/4, 1208/1, 1209, 1212, 1213, 1248, 1249/1, 1253, 1364/1, 1374, 1377, 1378/1, 1378/2, 1380, 1382, 1383, 1384, 1385/1, 1386, 1399, 1404, 1405/1, 1405/3, 1405/4, 1406, 1407, 1412, 1413/3, 1413/4, 1417/11, 2541, 2612, 2617, 2624, 2631, 2640, 2653, 2669, 2679, 2752 v katastrálním území Tisová u Vysokého Mýta

Osoby s vlastnickými nebo jinými věcnými právy k sousedním stavbám:

Tisová, Zaháj č.p. 300, č.p. 264 a č.p. 259

dotčené orgány (dodejky, datové schránky)

Městský úřad Vysoké Mýto, odbor životního prostředí, B. Smetany č.p. 92, Město, 566 01 Vysoké Mýto

Městský úřad Vysoké Mýto, odbor stavebního úřadu a územního plánování, úřad územního plánování, B. Smetany č.p. 92, Město, 566 01 Vysoké Mýto

Městský úřad Vysoké Mýto, odbor dopravy a silničního hospodářství, Jiráskova č.p. 179, Litomyšlské Předměstí, 566 01 Vysoké Mýto

Hasičský záchranný sbor Pardubického kraje, územní odbor Ústí nad Orlicí, IDDS: 48taa69

Krajská hygienická stanice Pardubického kraje se sídlem v Pardubicích, územní pracoviště Ústí nad Orlicí, IDDS: 23wai86


na vědomí (datové schránky)

Povodí Labe, státní podnik, Hradec Králové, IDDS: dbyt8g2

vyvěšení na úřední desku

Obecní úřad Tisová, IDDS: sqrbnp7

Městský úřad Vysoké Mýto, B. Smetany č.p. 92, Město, 566 32 Vysoké Mýto

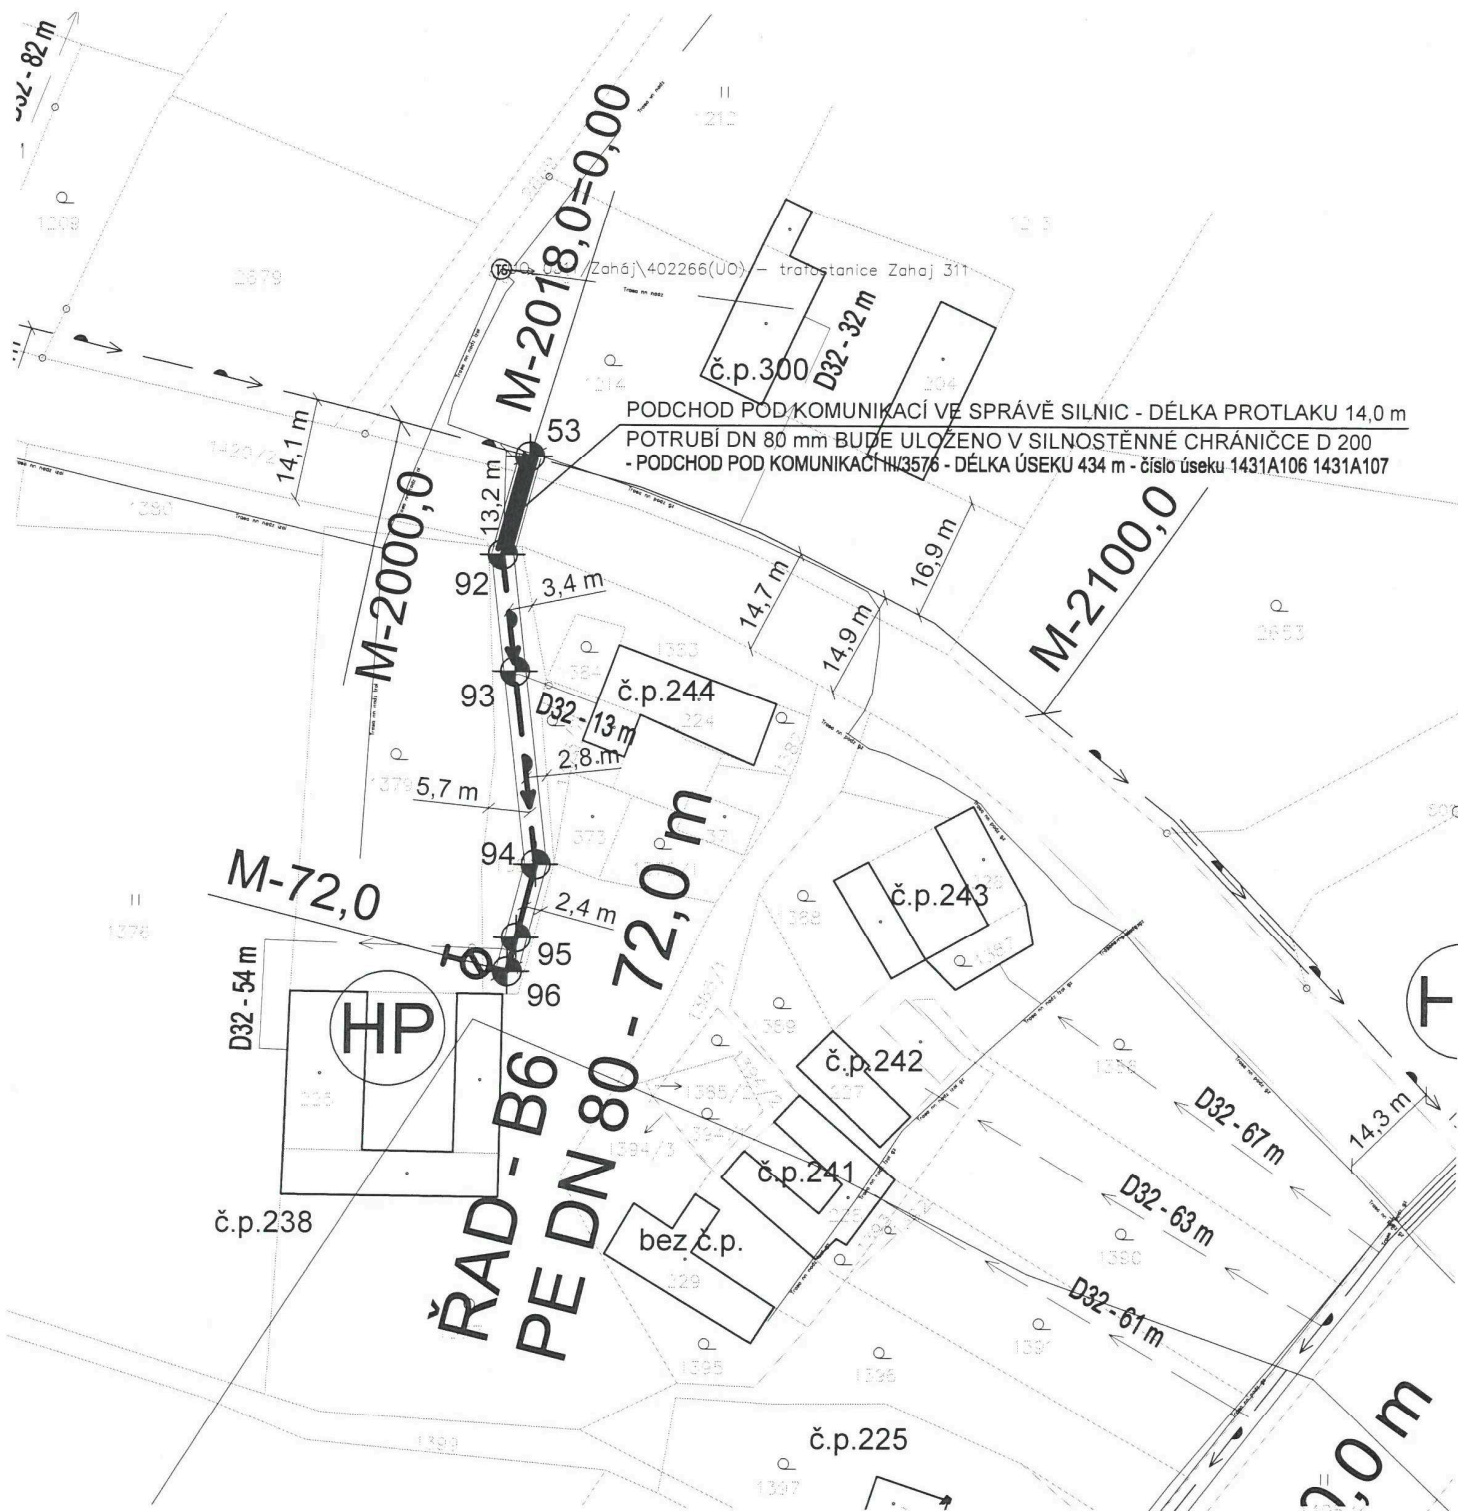

IKKO Hradec Králové, s.r.o. Bratří Štefanů 238/55, 500 03 Hradec Králové tel. 495 217 150, 495 219 051 e-mail: ikko@ikko.cz, http: www.ikko.cz			
ZODPOVĚDNÝ PROJEKTANT: ING. BOHUSLAV KOUBA		STUPEŇ:	DUR+DSP
KONTROLOVAL: ING. BOHUSLAV KOUBA		DATUM:	04/2019
VYPRACOVAL: PETR HOLUB, DiS.		Č. ZAKÁZKY:	112019
INVESTOR: Obec Tisová, Tisová 126, 566 01 Vysoké Myto		MĚŘÍTKO:	1:1000
AKCE: VODOVOD ZAHÁJ - ŘAD "B6"		FORMÁT:	1x A4
OBJEKT: VODOVOD ČÁST: C - Situační výkresy		Č. VÝKRESU:	Č. PARÉ:
VÝKRES: Speciální situační výkres - vytyčovací		C.5	