REVITALIZACE HÁJNICKÝ POTOK
KATASTRÁLNÍ SITUACE

POKRAČOVANÍ SITUACE PŘÍSTUPU č.3

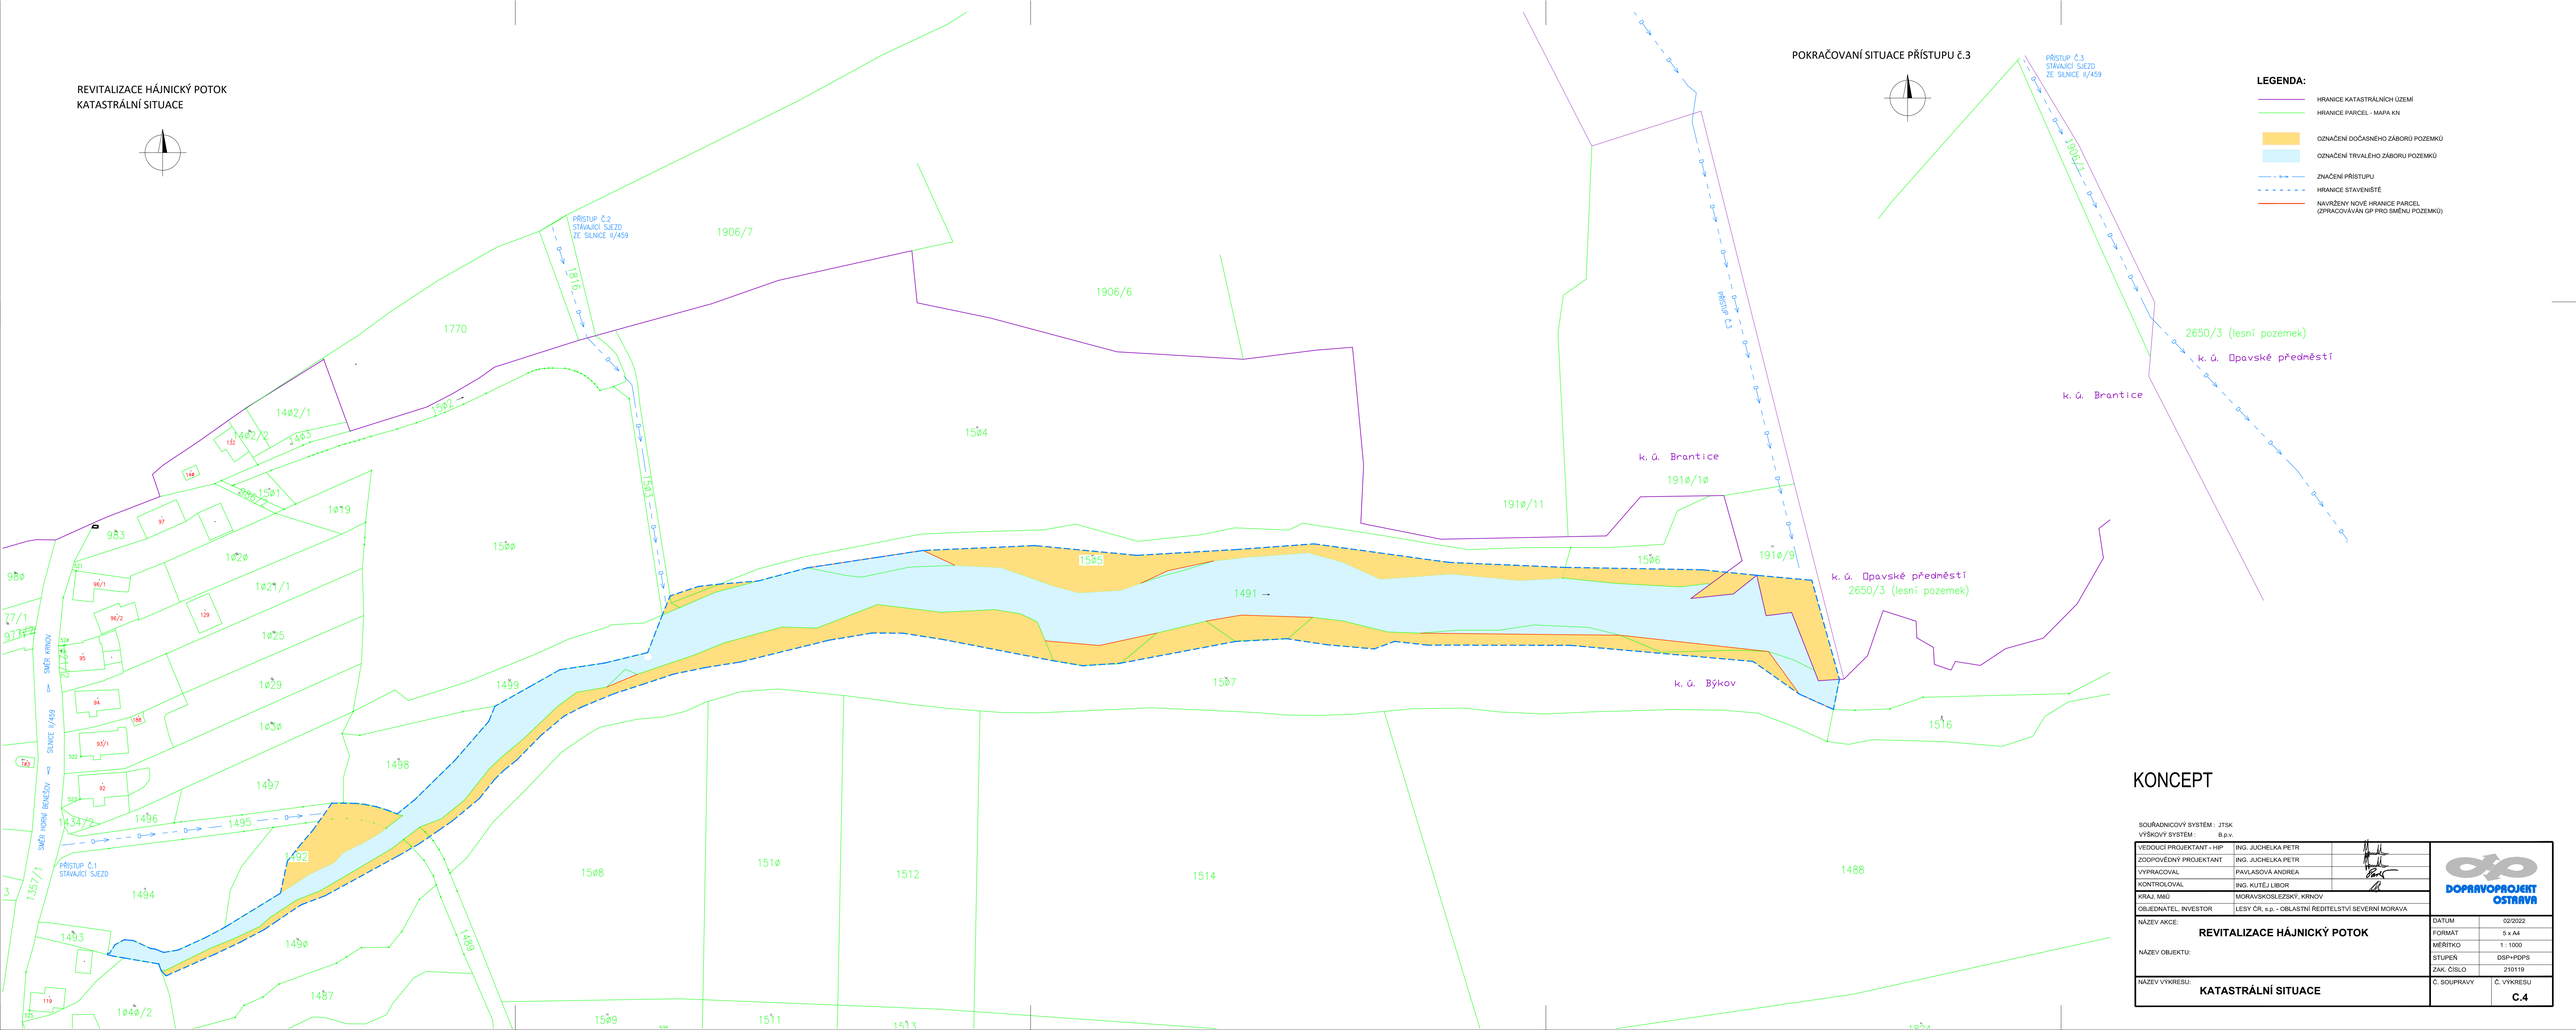

LEGENDA:

- HRANICE KATASTRÁLNÍCH ÚZEMÍ
- HRANICE PARCEL - MAPA KN
- OZNAČENÍ DOČASNÉHO ZÁBORU POZEMKŮ
- OZNAČENÍ TRVALÉHO ZÁBORU POZEMKŮ
- ZNAČENÍ PŘÍSTUPU
- HRANICE STAVENIŠTĚ
- NAVRŽENÝ NOVÉ HRANICE PARCEL (ZPRACOVÁVÁN GP PRO SMĚNU POZEMKŮ)

KONCEPT

SOUŘADNICOVÝ SYSTÉM : JTSK
VÝŠKOVÝ SYSTÉM : B.p.v.

VEDOUCÍ PROJEKTANT - HIP	ING. JUCHELKA PETR	
ZODPOVĚDNÝ PROJEKTANT	ING. JUCHELKA PETR	
VYPRACOVAL	PAVLASOVÁ ANDREA	
KONTROLOVAL	ING. KUTĚJ LIBOR	
KRAJ, MAČ	MORAVSKOSLEZSKÝ, KRNOV	
OBJEDNATEL, INVESTOR	LESY ČR, s.p. - OBLASTNÍ ŘEDITELSTVÍ SEVERNÍ MORAVA	

DOPRAVOPROJEKT OSTRAVA

NÁZEV AKCE:	REVITALIZACE HÁJNICKÝ POTOK
NÁZEV OBJEKTU:	
NÁZEV VÝKRESU:	KATASTRÁLNÍ SITUACE

DATUM	02/2022
FORMÁT	5 x A4
MĚŘÍTKO	1 : 1000
STUPEŇ	DSP+PDPS
ZAK. ČÍSLO	210119
Č. SOUPRAVY	
Č. VÝKRESU	C.4