
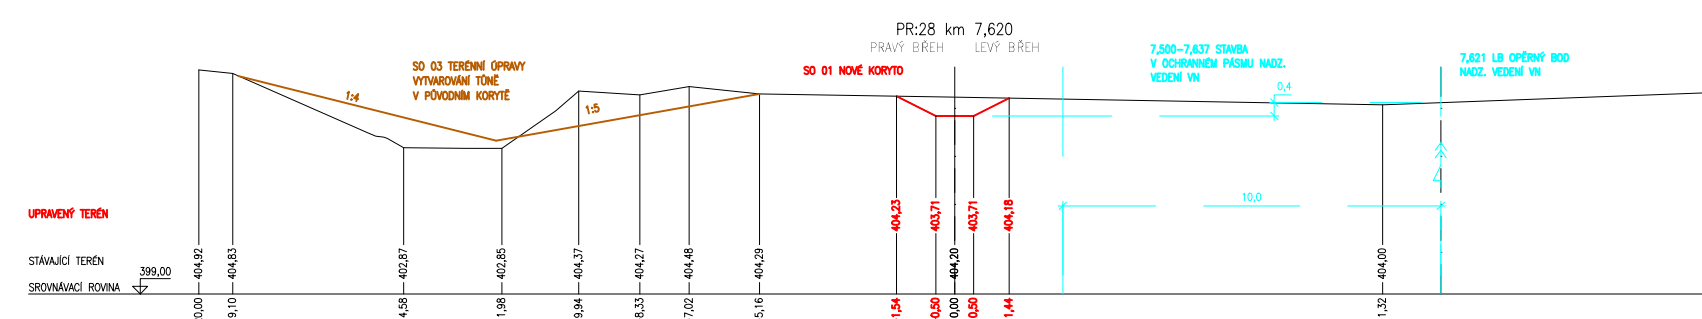
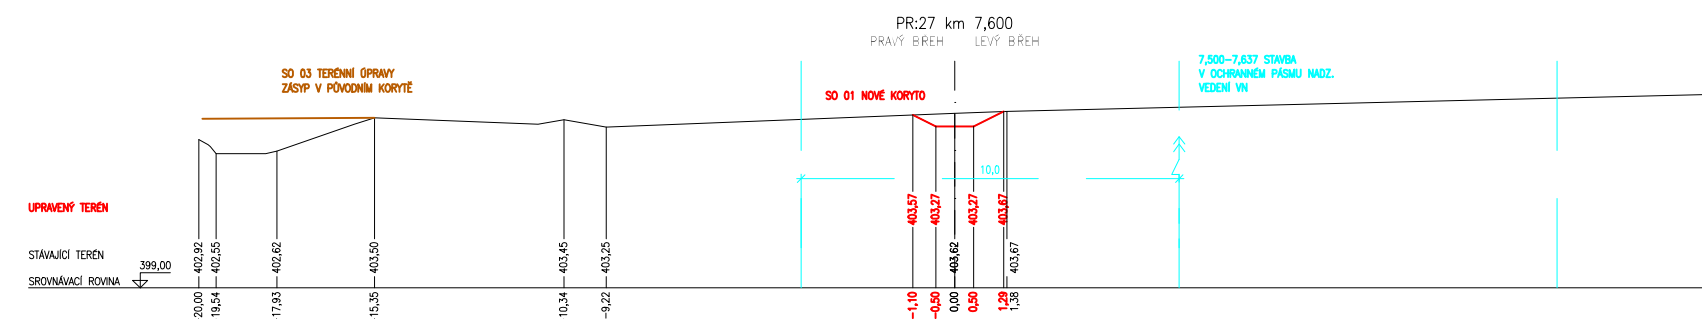
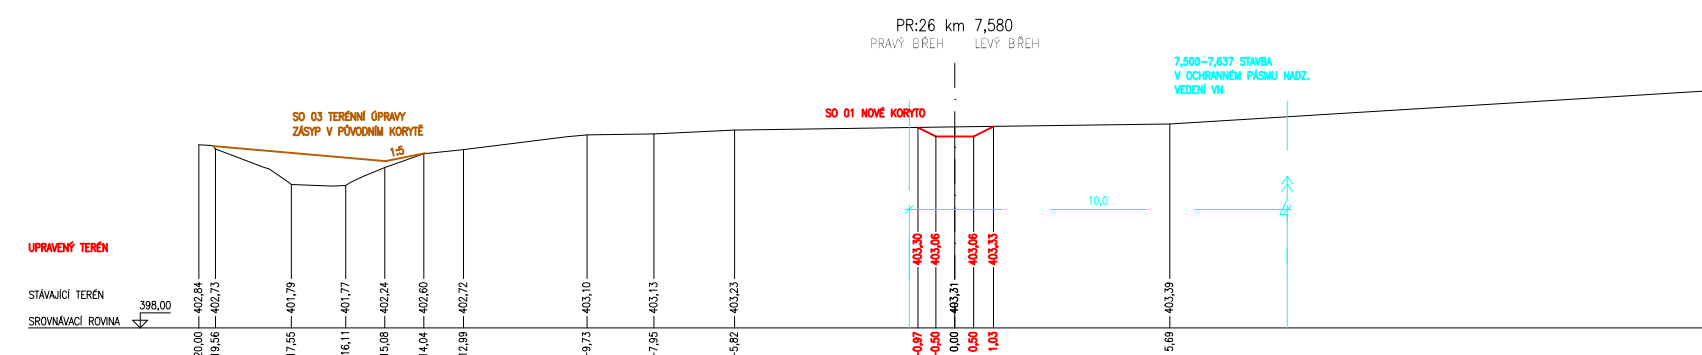
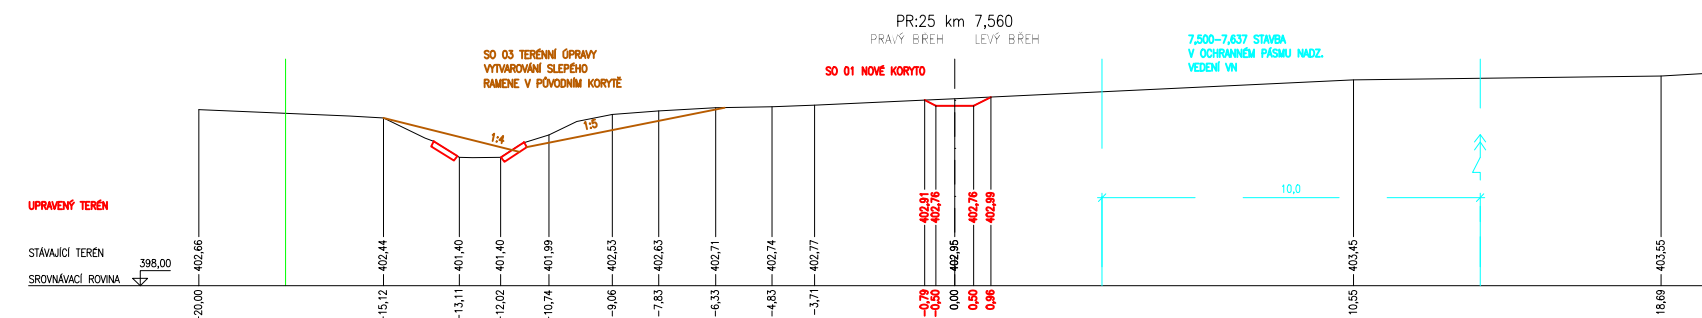
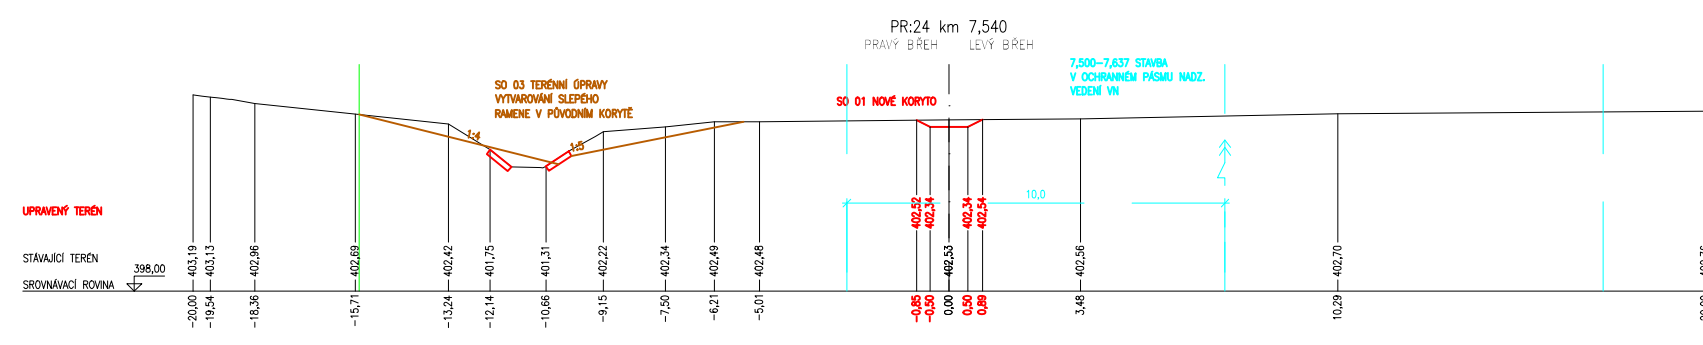
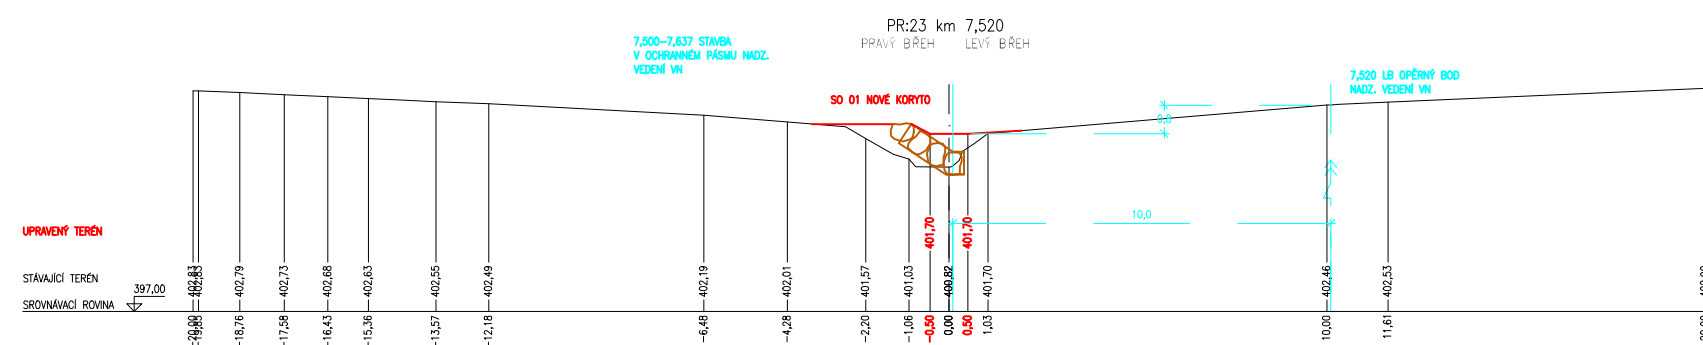


PŘÍČNÉ PROFILY - POHLED PROTI SMĚRU TOKU

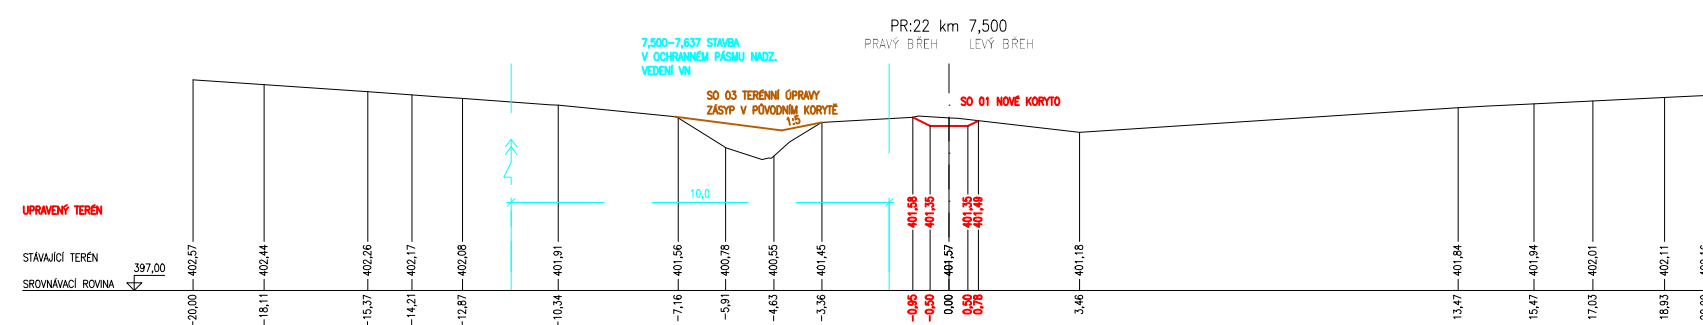

KONCEPT

SOUŘADNICOVÝ SYSTÉM : JTSK
VÝŠKOVÝ SYSTÉM : B.p.v.

| | | |
|--------------------------|---|--|
| VEDOUČÍ PROJEKTANT - HIP | ING. JUCHELKA PETR | |
| ZODPOVĚDNÝ PROJEKTANT | ING. JUCHELKA PETR | |
| VYPRACOVAL | PAVLASOVÁ ANDREA | |
| Kontroloval | ING. KUTĚJ LIBOR | |
| KRAJ, MěÚ | MORAVSKOSLEZSKÝ, KRNOV | |
| OBJEDNATEL, INVESTOR | LESY ČR, s.p. - OBLASTNÍ ŘEDITELSTVÍ SEVERNÍ MORAVA | |



| | | |
|----------------|---|------------|
| NÁZEV AKCE: | REVITALIZACE HÁJNICKÝ POTOK | |
| NÁZEV OBJEKTU: | | |
| DATUM | 03/2022 | |
| FORMÁT | 5 x A4 | |
| MĚŘÍTKO | 1 : 200 | |
| STUPEŇ | DSP+PDPS | |
| ZAK. ČÍSLO | 210119 | |
| NÁZEV VÝKRESU: | PŘÍČNÉ PROFILY - ÚSEK OCHR.PÁSMU | |
| Č. SOUPRAVY | | Č. VÝKRESU |
| | | 05 |