




PŘÍČNÝ ŘEZ 1-1

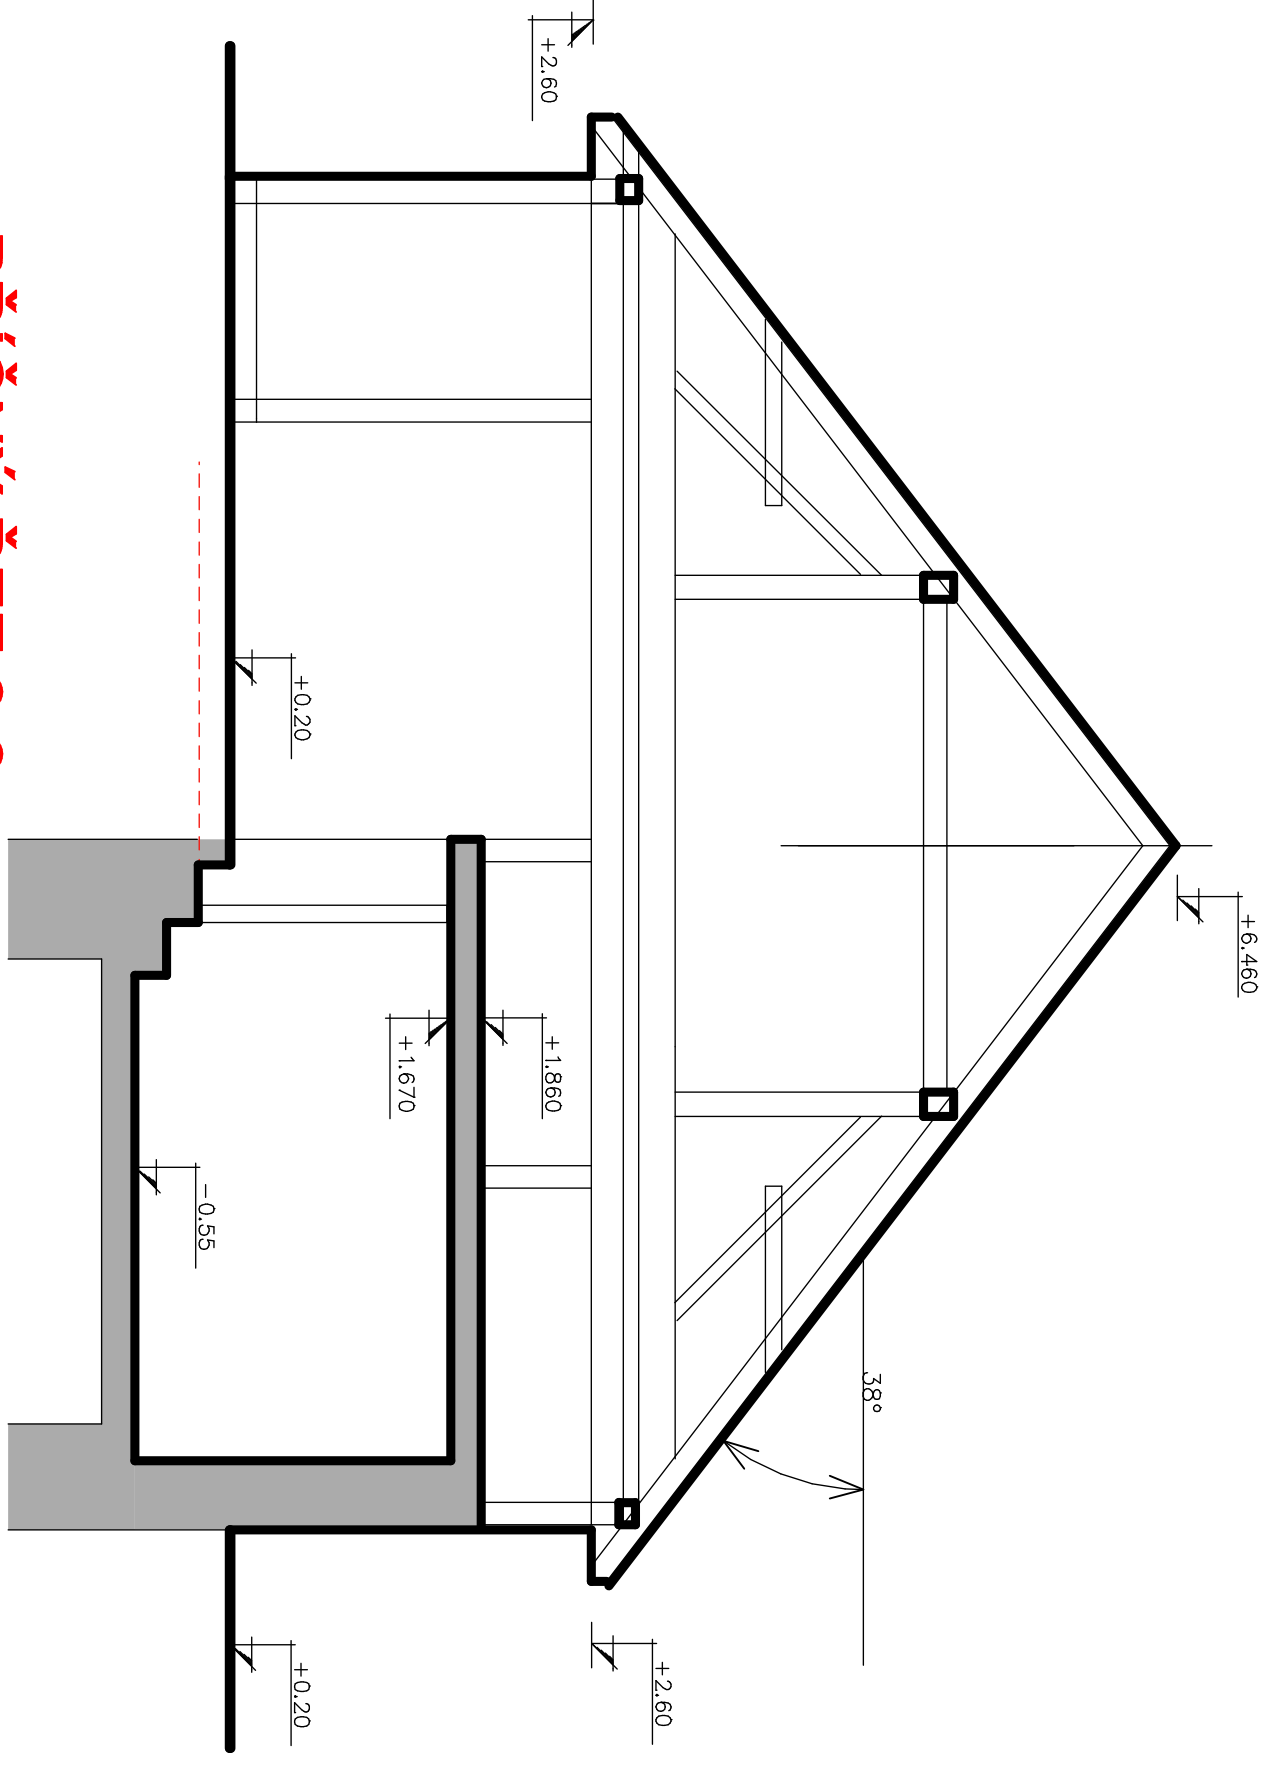


PŘÍČNÝ ŘEZ 2-2

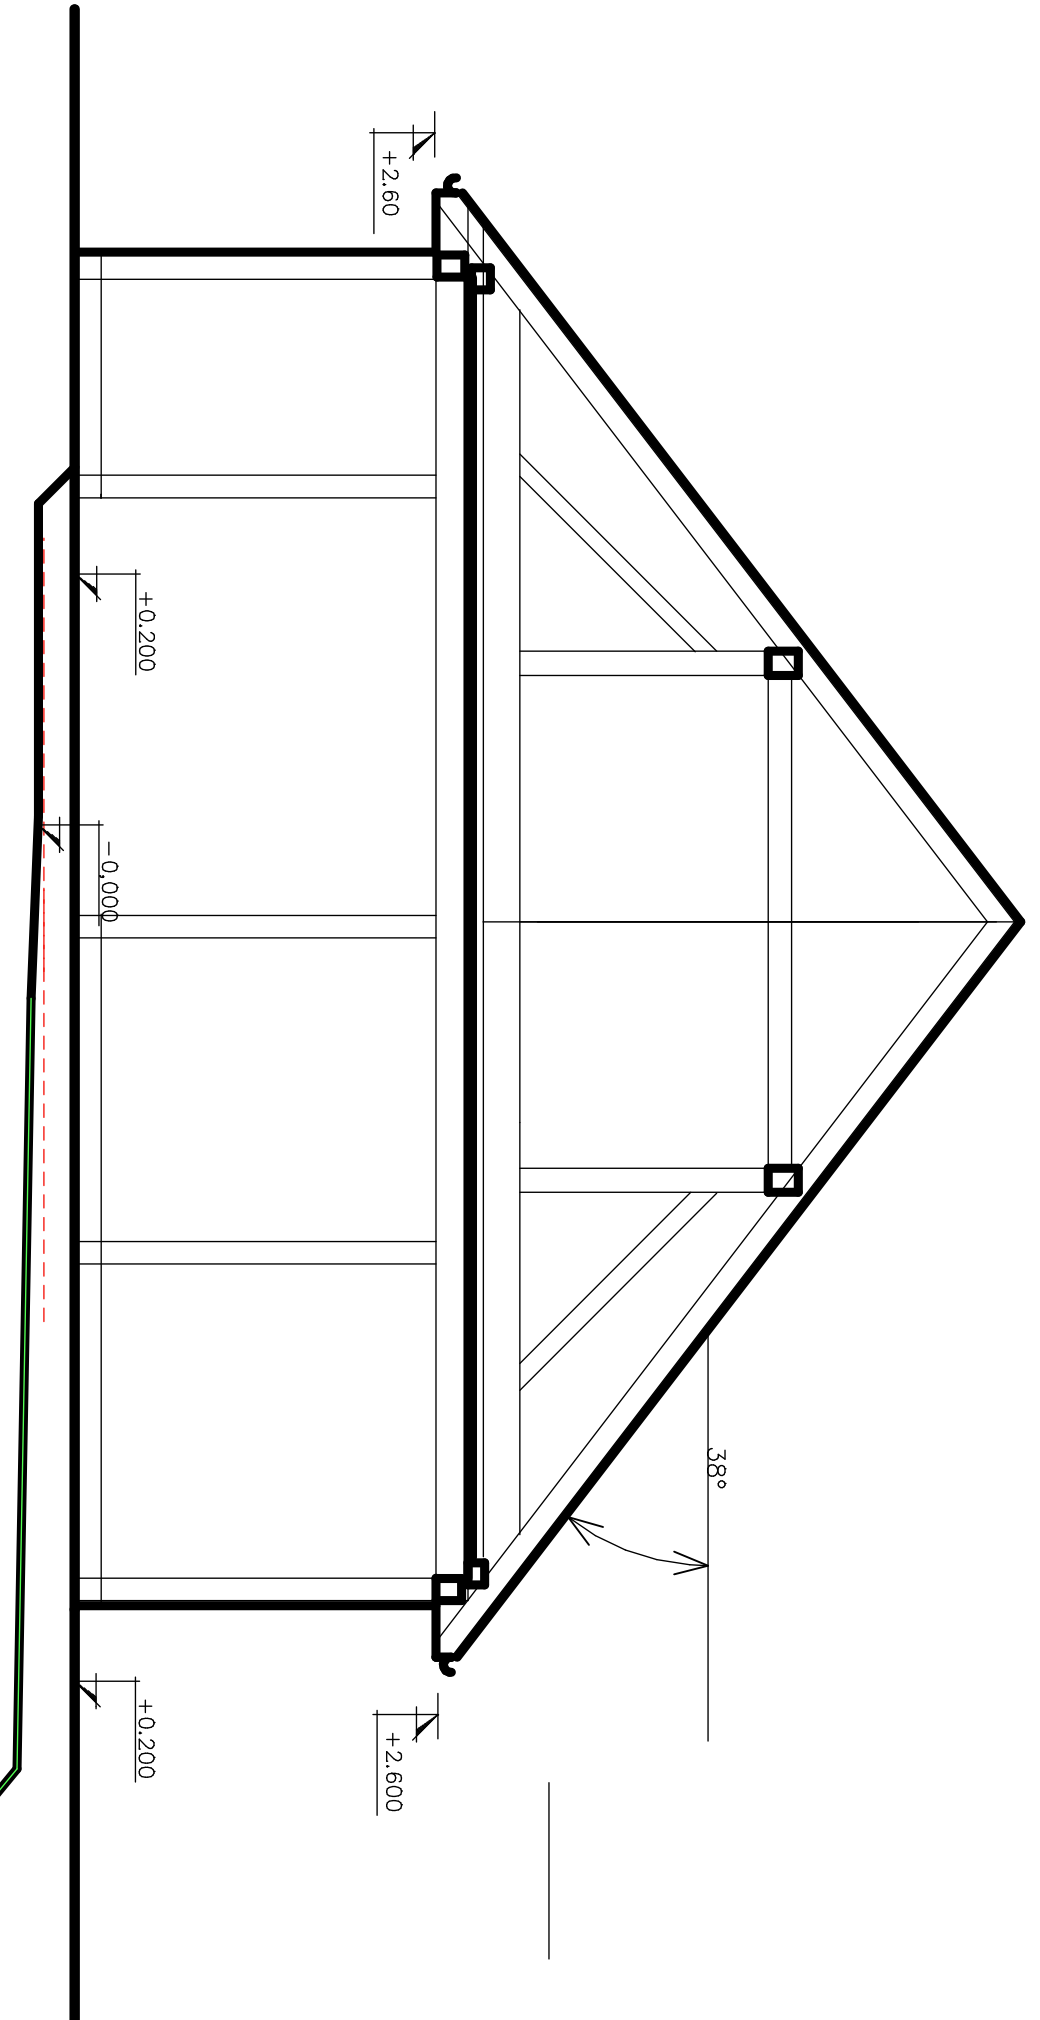

PŘÍČNÝ ŘEZ 3-3

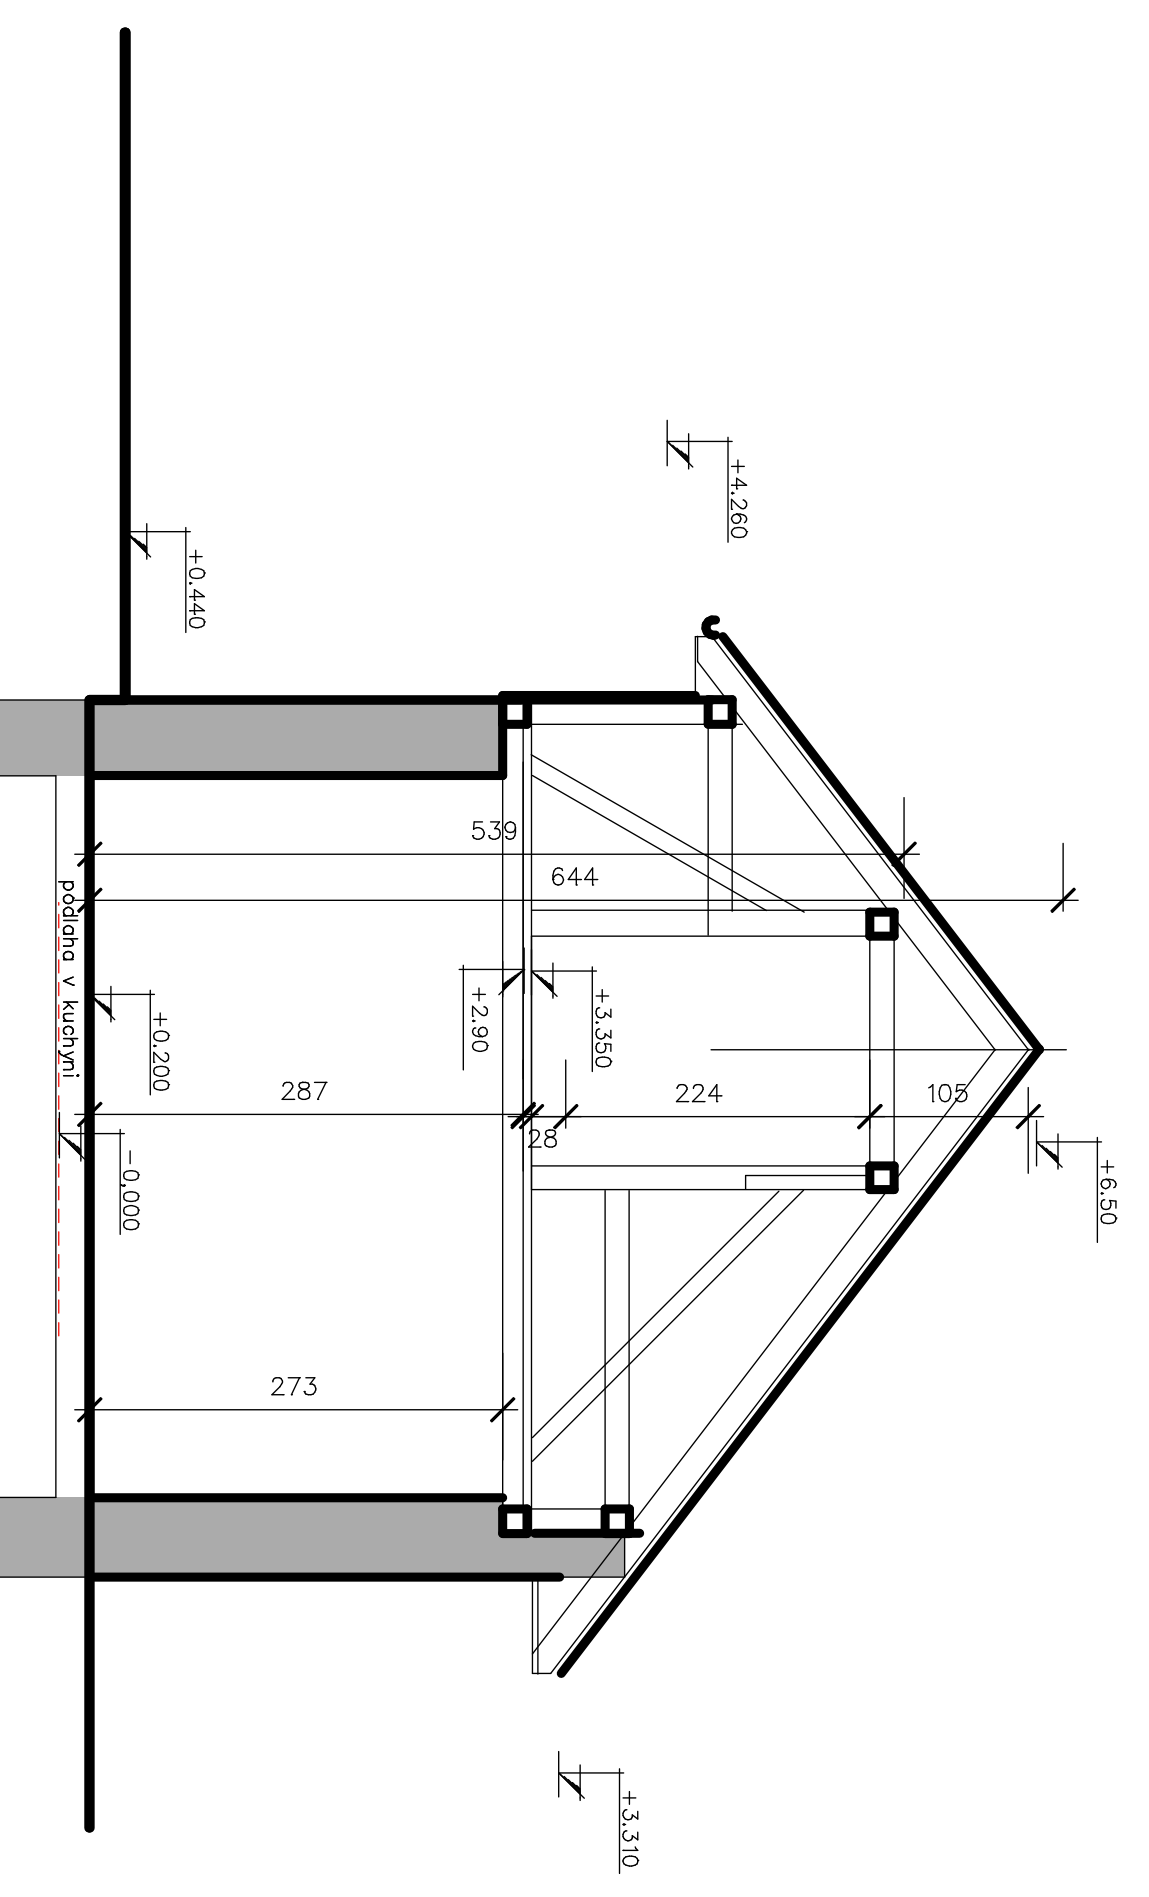

PŘÍČNÝ ŘEZ 5-5

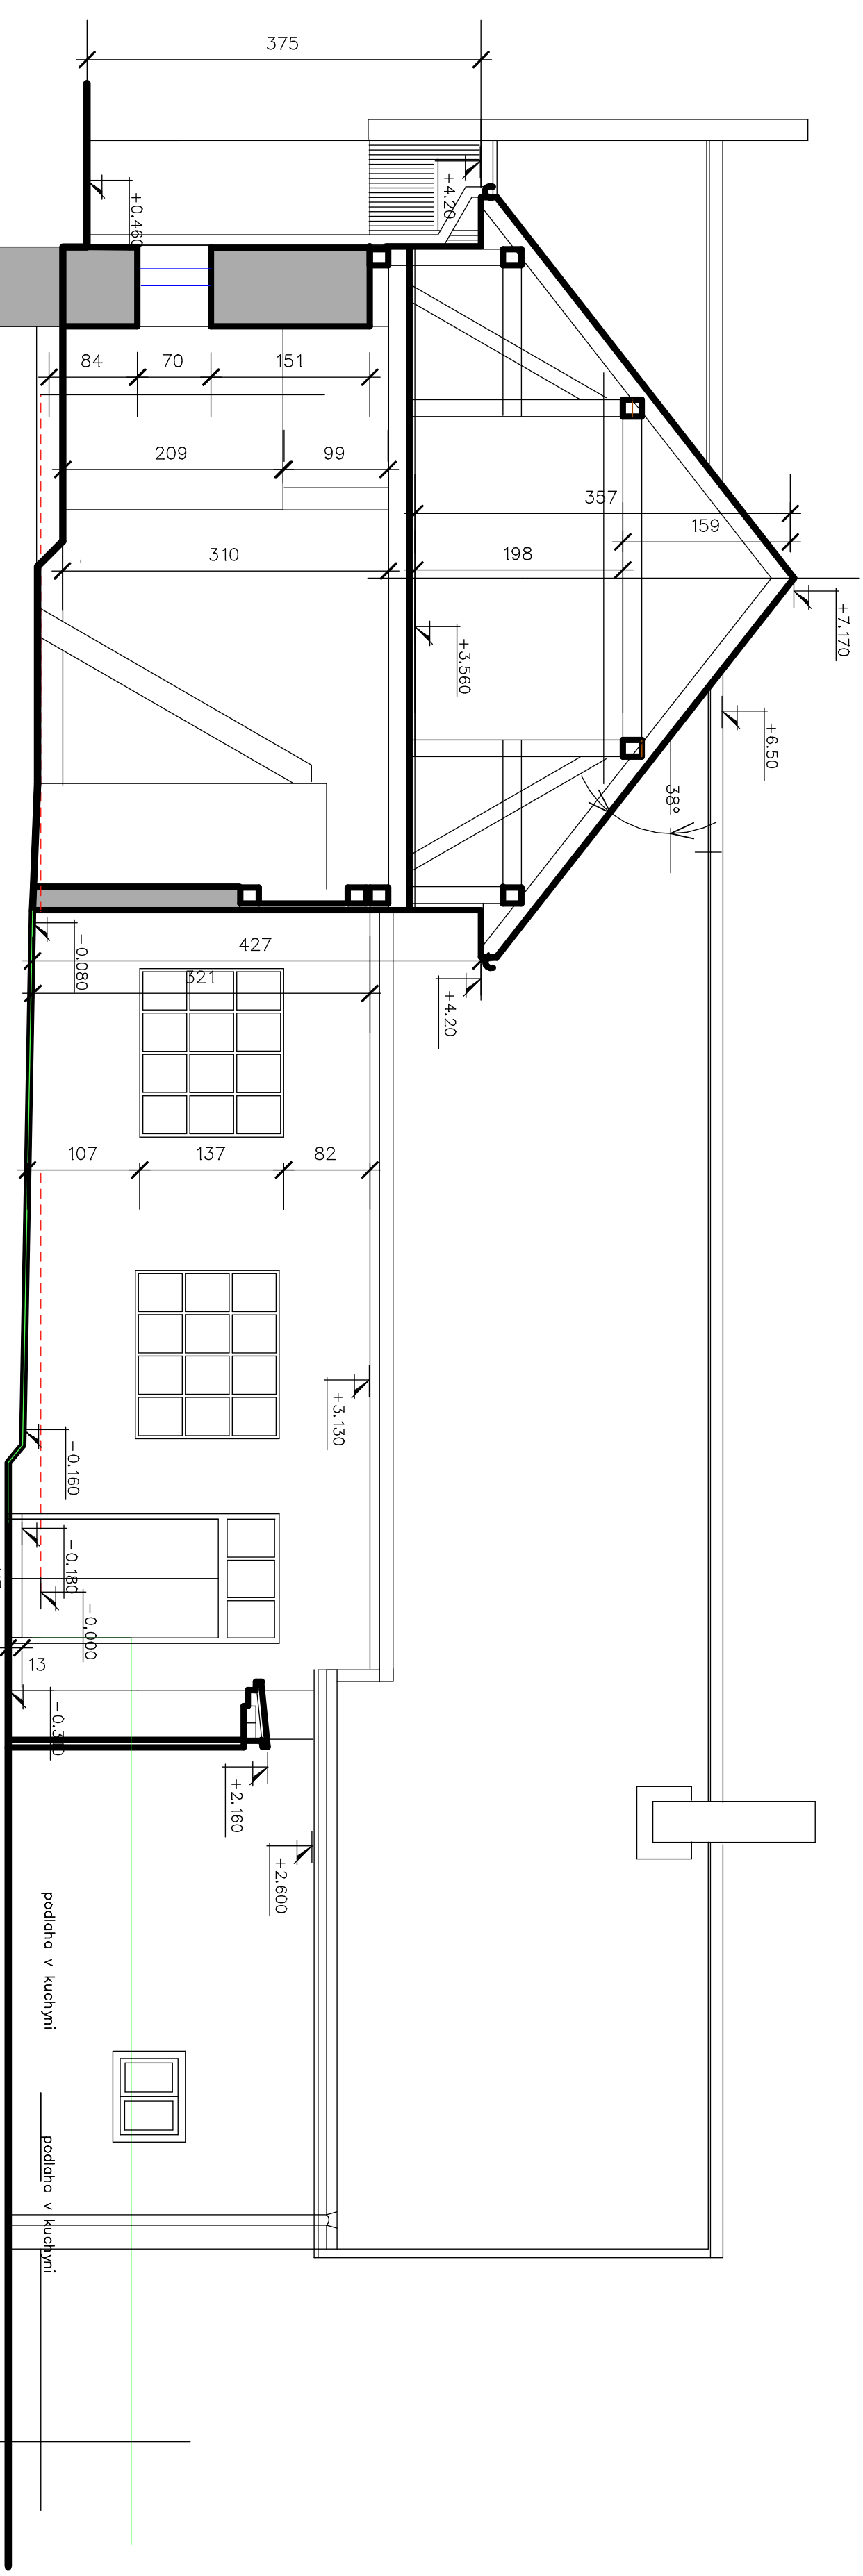

PŘÍČNÝ ŘEZ 4-4

ZODP. PROJEKTANT	ING. MARIE BUŽKOVÁ	KRESLIL	ING. MARIE BUŽKOVÁ	KONTROLOVAL	ING. MARIE BUŽKOVÁ
MÍSTO STAVBY:	DIVČÍ KOPKY čp. 9	FORMÁT	2 A4	VEŠTĚNÍ	1:50
INVESTOR:	OBEC DIVČÍ KOPKY	DATA	-	ÚČEL	PD
AKCE :	STAVEBNÍ ÚPRAVY OBJEKTU Č.P. 9 ETAPA 1	ČÍSLO	-	ČÍSLO	-
OBSAH	PASPORTIZACE STÁVAJÍCÍHO STAVU	MĚŘÍTKO	1:50	Č. VYKRESU	D.1.4
	PŘÍČNÉ REZY				