


**POHLED SEVERNÍ**

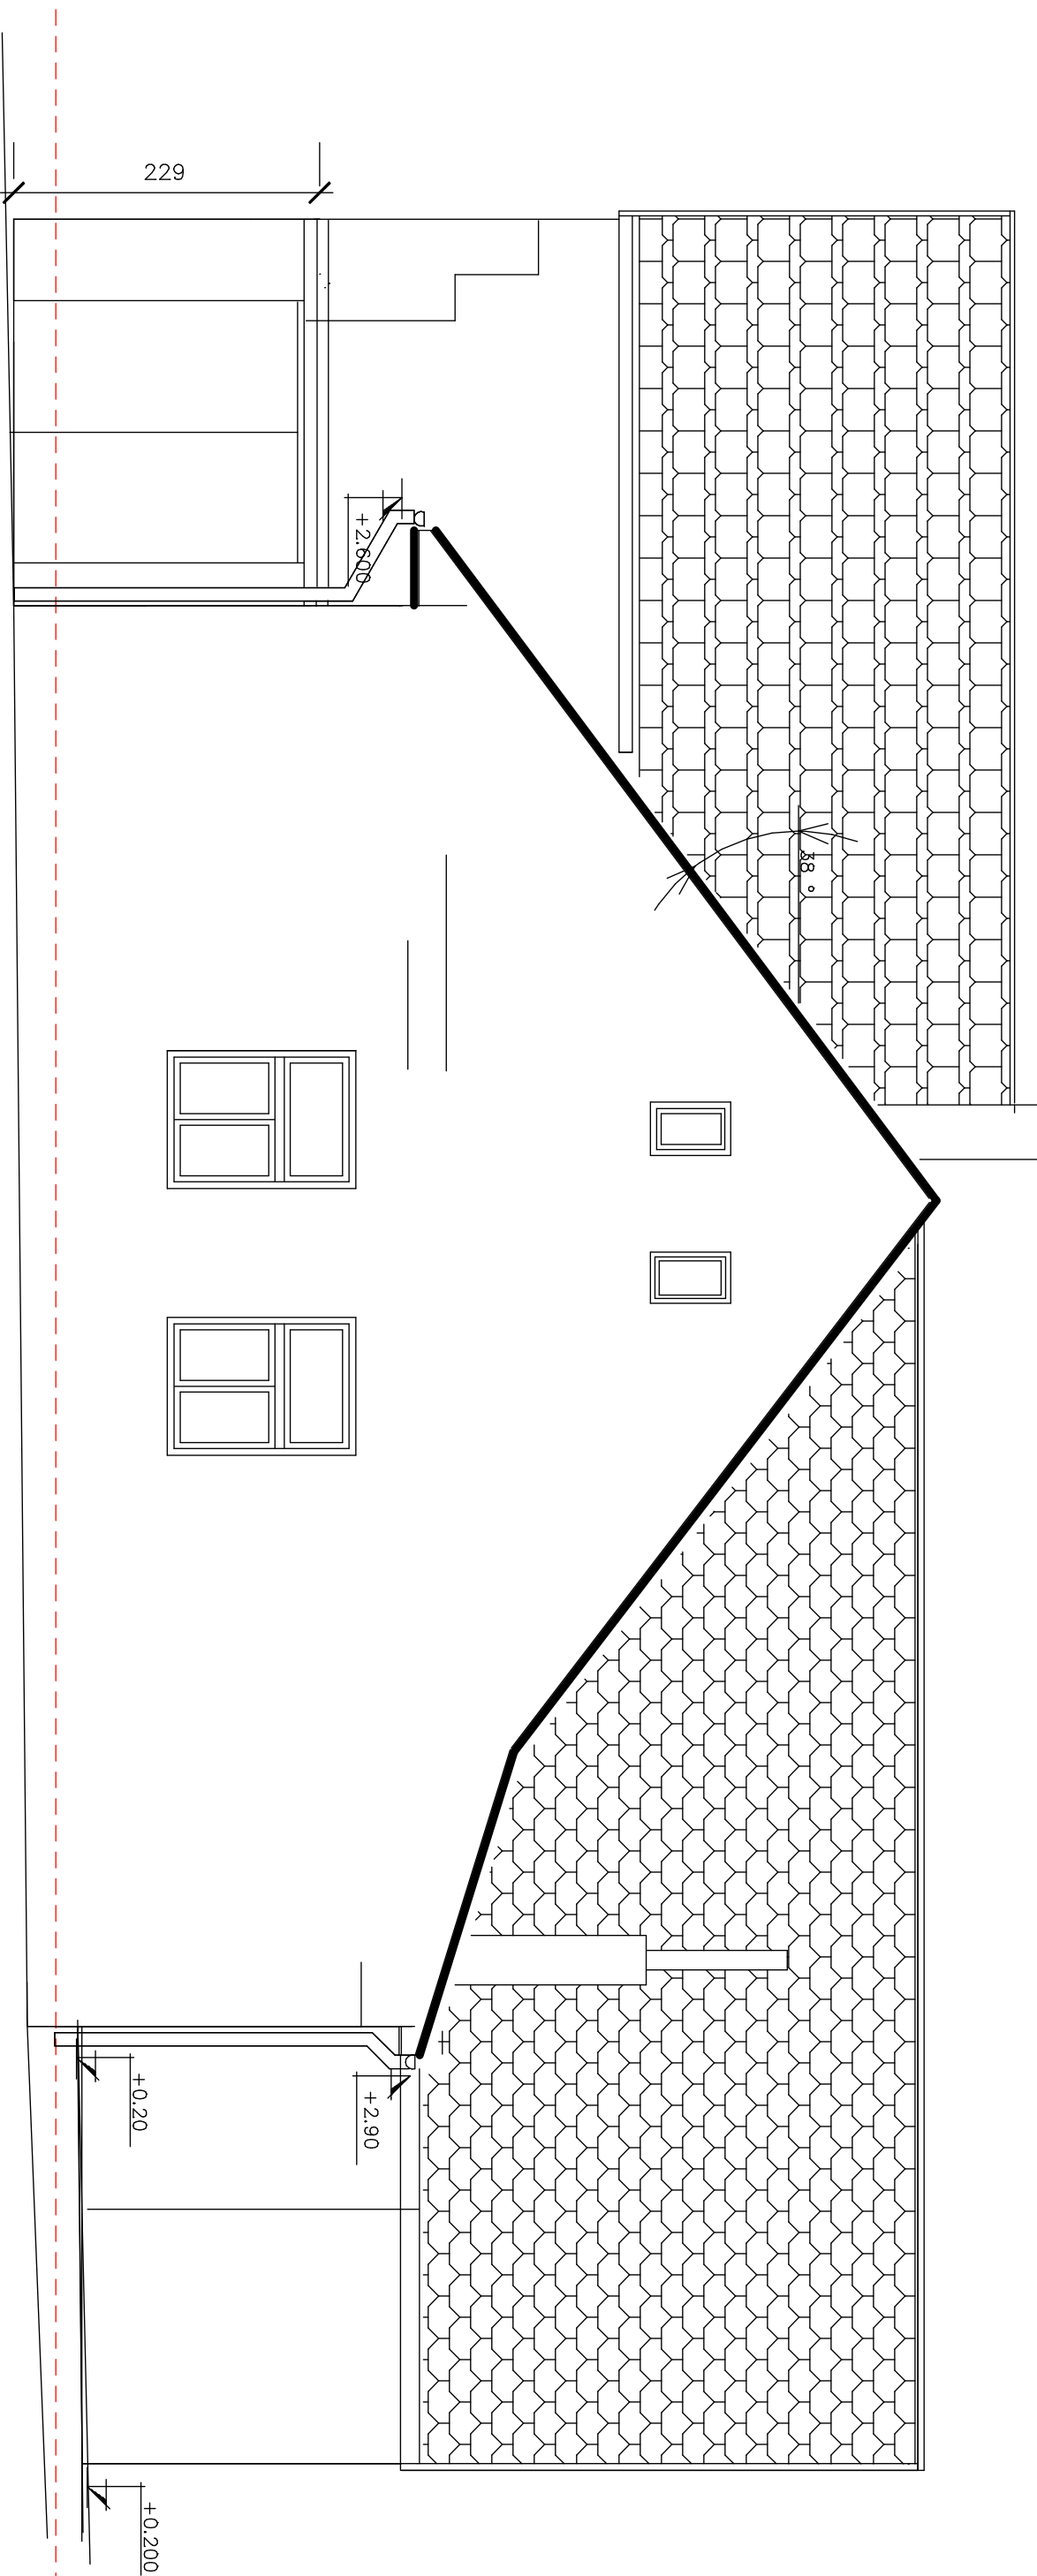

**POHLED ZÁPADNÍ**

ZODP.PROJEKTANT	KRESLIL	KONTROLOVAL
ING. MARIE BUŽKOVÁ		ING. MARIE BUŽKOVÁ
MÍSTO STAVBY: DÍLČÍ KOPČ 9		
INVESTOR: OBEC DÍLČÍ KOPČ		
AKCE : <b>STAVEBNÍ ÚPRAVY OBJEKTU Č.P. 9</b>		
ETAPA I		
FORMÁT	2 A4	
MĚŘÍTKO	1:50	
DATAUM	-	
ÚČEL	PD	
ČÍS.ZÁK.	-	
OSAH	PASPORTIZACE STÁVAJÍCÍHO STAVU	
MĚŘÍTKO	1:50	
POHLEDY	D.1.5.	