



## POHLED SEVERNÍ

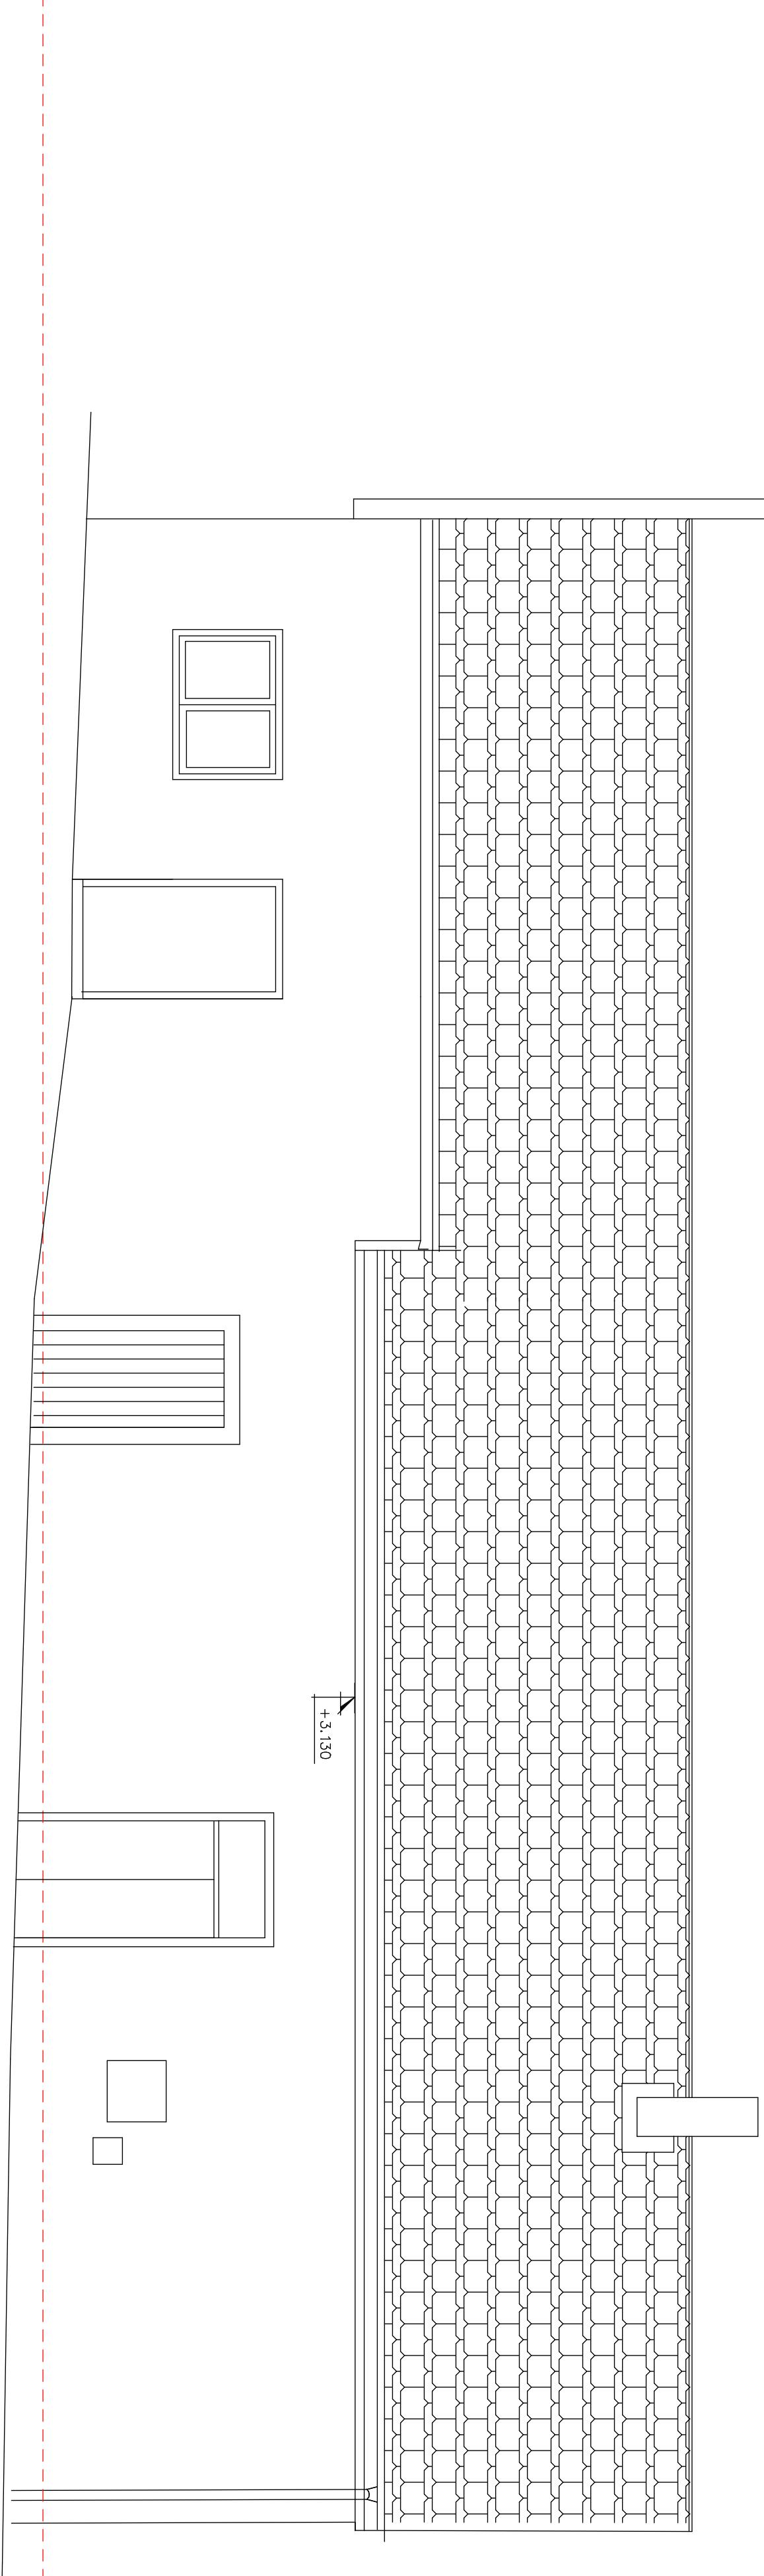

## POHLED ZÁPADNÍ

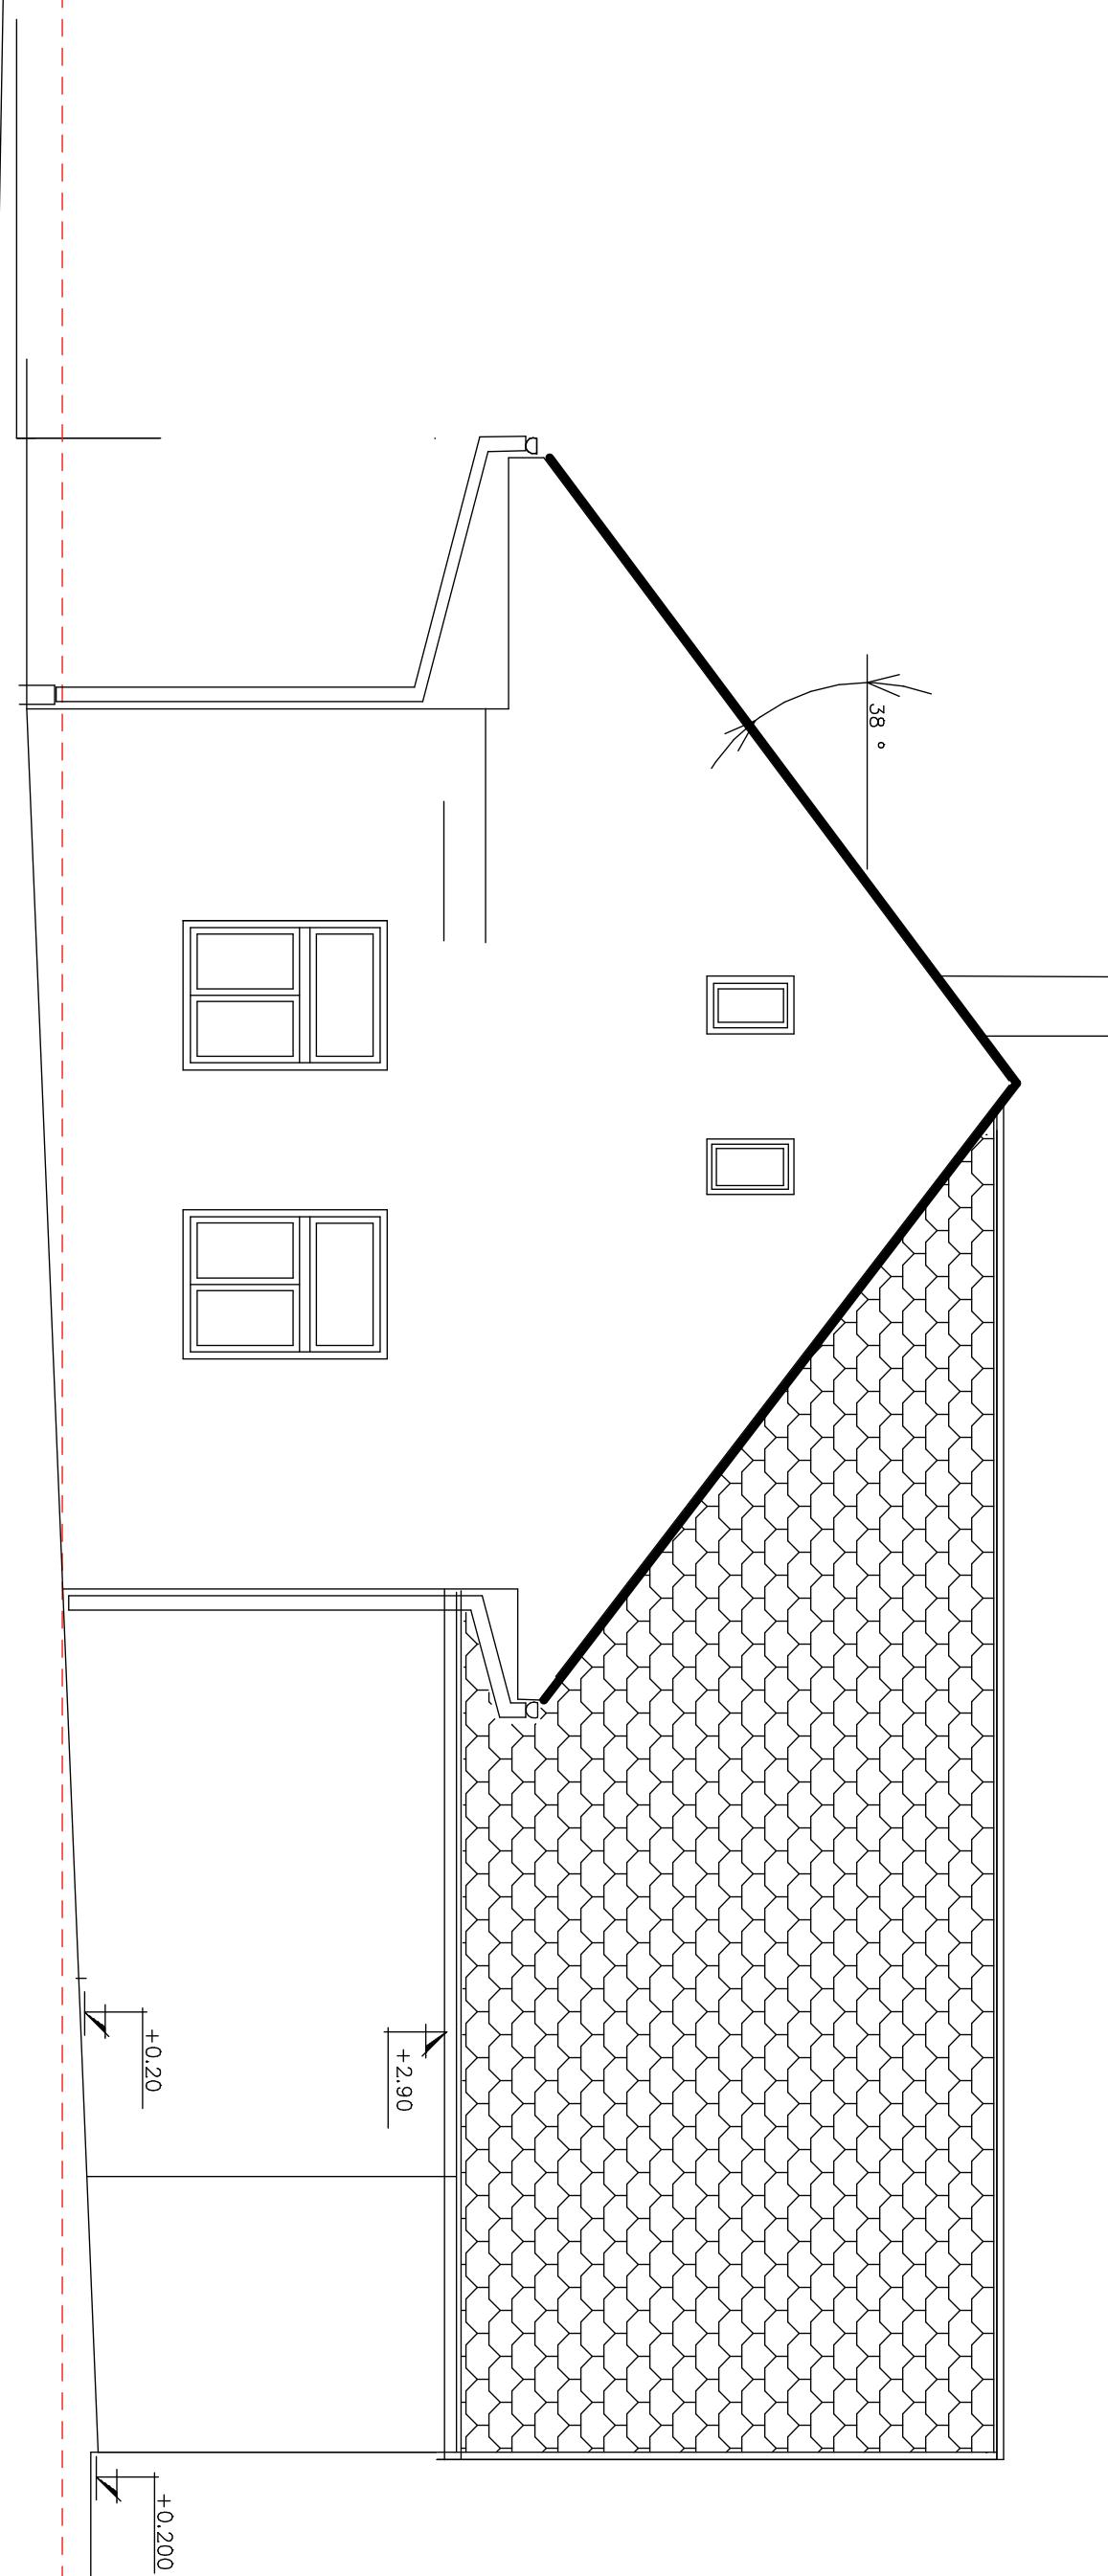

ZODP. PROJEKTANT	K. RESUL	KONTROLLOVAL
ING. MARIE BUZKOVÁ		ING. MARIE BUZKOVÁ
MÍSTO STAVBY: DIVČÍ KOPÝ dř. 9		
INVESTOR: OBEC DIVČÍ KOPÝ		
AKCE : STAVEBNÍ ÚPRAVY OBJEKTU Č.P. 9	FORMAT	2 A4
ETAPA 1	MĚŘITKO	1:100
OBSAH :	DATUM	-
STAVEBNÍ ÚPRAVY	ÚGEL	PD
POHLEDY	ČS.ZAK.	-
	MĚŘITKO	C.VÝKRESU
	1:50	D.1:10