

# Oznámení zahájení díla a vstupů na pozemky

Příloha č. 2

00-2719/4/2019

O B E C N Í Ú R A D H A B A R T I C E	
Liberecký kraj	
Dělo dne: 10.10.2019	00/259/2019
č. depor.: -	UZ: 330.1
počet příloh: -	příjatek: Hark
zpracovatel: Hark	

## DOPORUČENĚ

Obec Habartice  
Habartice 191  
46373 Habartice

VÁŠ DOPIS ZNAČKY / ZE DNE

NAŠE ZNAČKA

VYŘIZUJE / LINKA  
Zhotovitel/ tel.

MÍSTO ODESLÁNÍ / DNE

**Věc: Oznámení zahájení díla a vstupů na pozemky - „LB-Habartice – Habartická, vvNN mimo PK č.z. IZ-12-4000491“**

Vážený vlastníku,

**ČEZ Distribuce, a. s. bude realizovat v Habartice, v měsících říjen /2019, „LB-Habartice – Habartická, vvNN mimo PK č.z. IZ-12-4000491“**

Jedná se o energetickou stavbu – přeložka stávajícího vrchního vedení NN  
Dle údajů z Katastru nemovitostí Katastrálního úřadu pro Liberecký kraj, Katastrální pracoviště Frýdlant, jste vlastníkem pozemku/ů p. p. č. 122/14, 122/15,822, které budou touto stavbou dotčeny.

Tímto Vám v souladu s ustanovením § 25 odst. 8 zákona č.458/2000 Sb., energetického zákona oznamujeme, že ve výše uvedeném období) budou pracovníci zhotovitele vstupovat a vjíždět na Váš pozemek v souvislosti s realizací výše uvedené stavby.

Stavba bude realizována na základě územního rozhodnutí / územního souhlasu / stavebního povolení, vydaného Městským úřadem Frýdlant ze dne 26. 11. 2018, č. j.PDMUFT 29418/2018 4069/2018/OSUZS/3/Koh

Zhotovitelem stavby bude EMJ, s.r.o., Karolíny Světlé 1121, 464 01 Frýdlant, Martin Farkaš

**S pozdravem**


Zástupce zhotovitele na základě plné moci nebo SoD uzavřené s ČEZ Distribuce, a. s.

Kontakt: lucie.jancarkova@emj-energo.cz







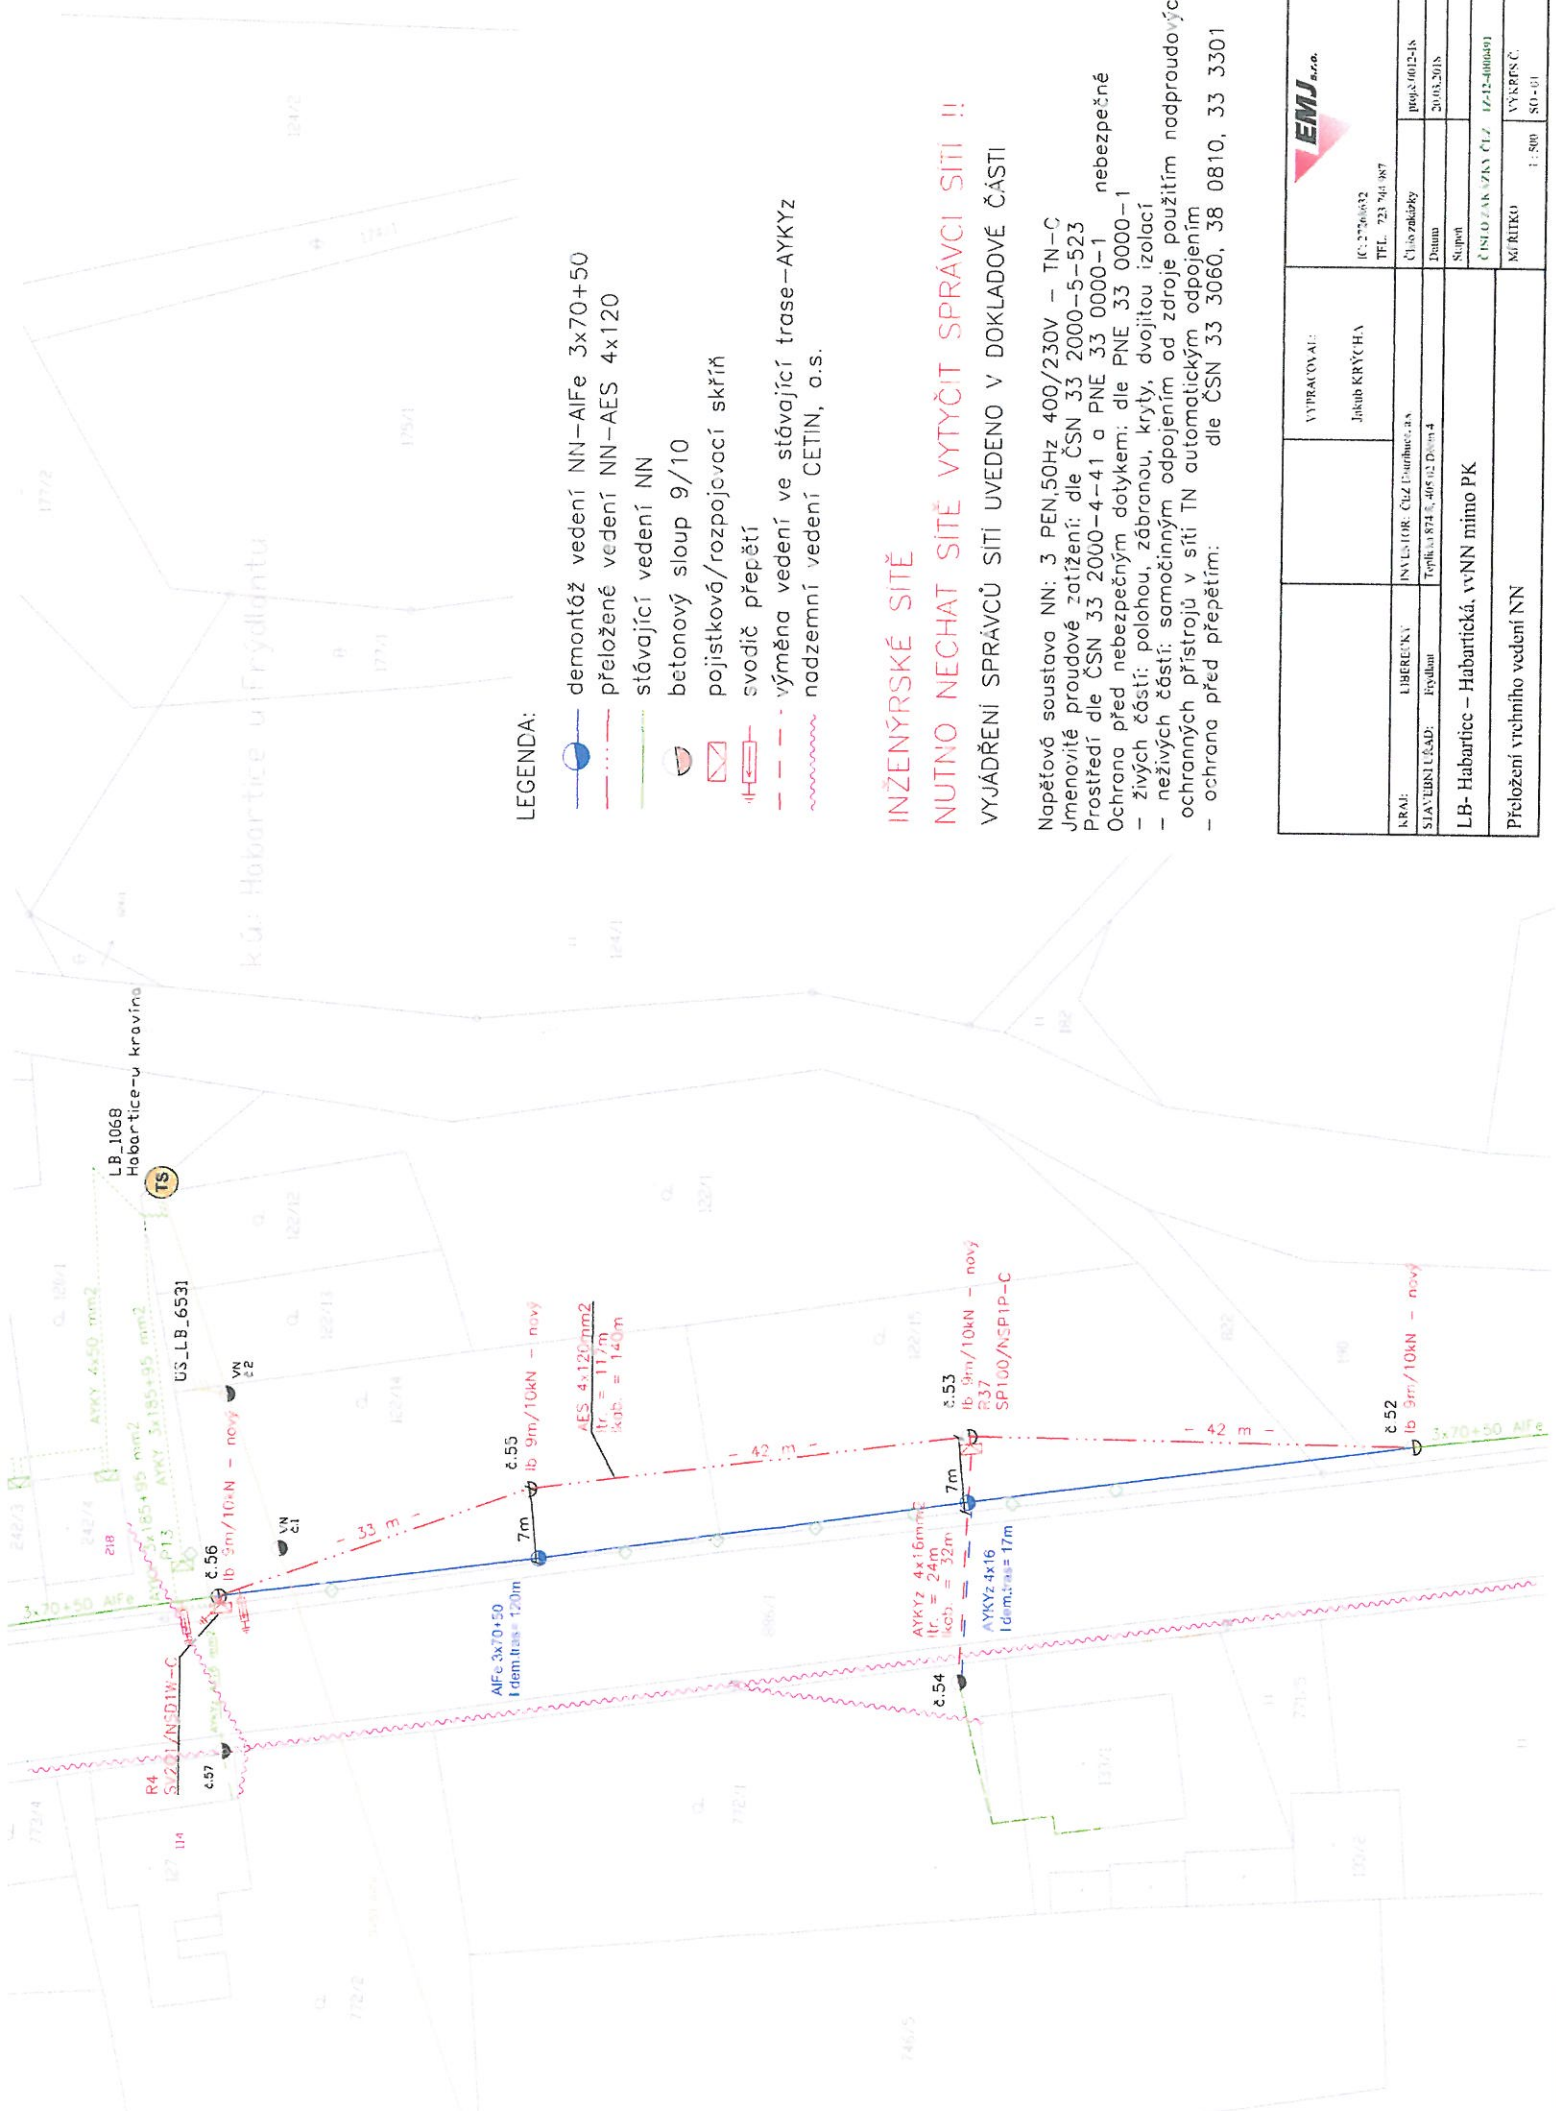

martin.farkas@emj-energo.cz

728 179 395

Příloha: 1x situace příslušné části stavby



LEGENDA:


-  demontáž vedení NN-AIFe 3x70+50
-  přeložené vedení NN-AES 4x120
-  stávající vedení NN
-  betonový sloup 9/10
-  pojistková/rozpojovací skříň
-  svodič přepětí
-  výměna vedení ve stávající trase-AYKYZ
-  nadzemní vedení CETIN, a.s.

INŽENÝRSKÉ SÍTĚ

NUTNO NECHAT SÍTĚ VYTÝČIT SPRÁVCI SÍTĚ !!

VYJÁDRĚNÍ SPRÁVCŮ SÍTĚ UVEDENO V DOKLADOVÉ ČÁSTI

Napěťová soustava NN: 3 PEN, 50Hz 400/230V – TN-C  
 Jmenovitě proudové zatížení: dle ČSN 33 2000-5-523  
 Prostor dle ČSN 33 2000-4-41 a PNE 33 0000-1 nebezpečné  
 Ochrana před nebezpečným dotykem: dle PNE 33 0000-1  
 – živých částí: polohou, zábranou, krytí, dvojitou izolací  
 – neživých částí: samočinným odpojením od zdroje použitím  
 ochranných přístrojů v síti TN automatickým odpojením  
 – ochrana před přepětím: dle ČSN 33 3060, 38 0810, 33 3301

		VYPRACOVAL:	Jakub KRÝČKA
		IC: 27260432 TEL: 723 541 887	
KRAJ:	LIBERECKÝ	INVESTOR: ČEZ Distribuce, a.s.	POSLEDNÍ ÚPRAVA: 18.05.2018
STAVBYNÍ ÚSTAV:	Průhon	Technická zpráva č. 405/12 Dst. 4	2003.2018
LB- Habartice – Habartická, v. NN mimo PK		Sloupek	
Přeložení vřchmho vedení NN		ČÍSLO ZÁKAZKY ČJZ	17-12-400491
		MĚŘÍTKO	1:500 SO-01