


Situace širších vztahů – označení místa návrhu pro umístění přechodného dopravního značení na silnici I. třídy č. 13 v km cca 216,2 v prostoru křižovatky se silnicemi III. třídy č. 0352, Habartice, okres Liberec. Liberecký kraj

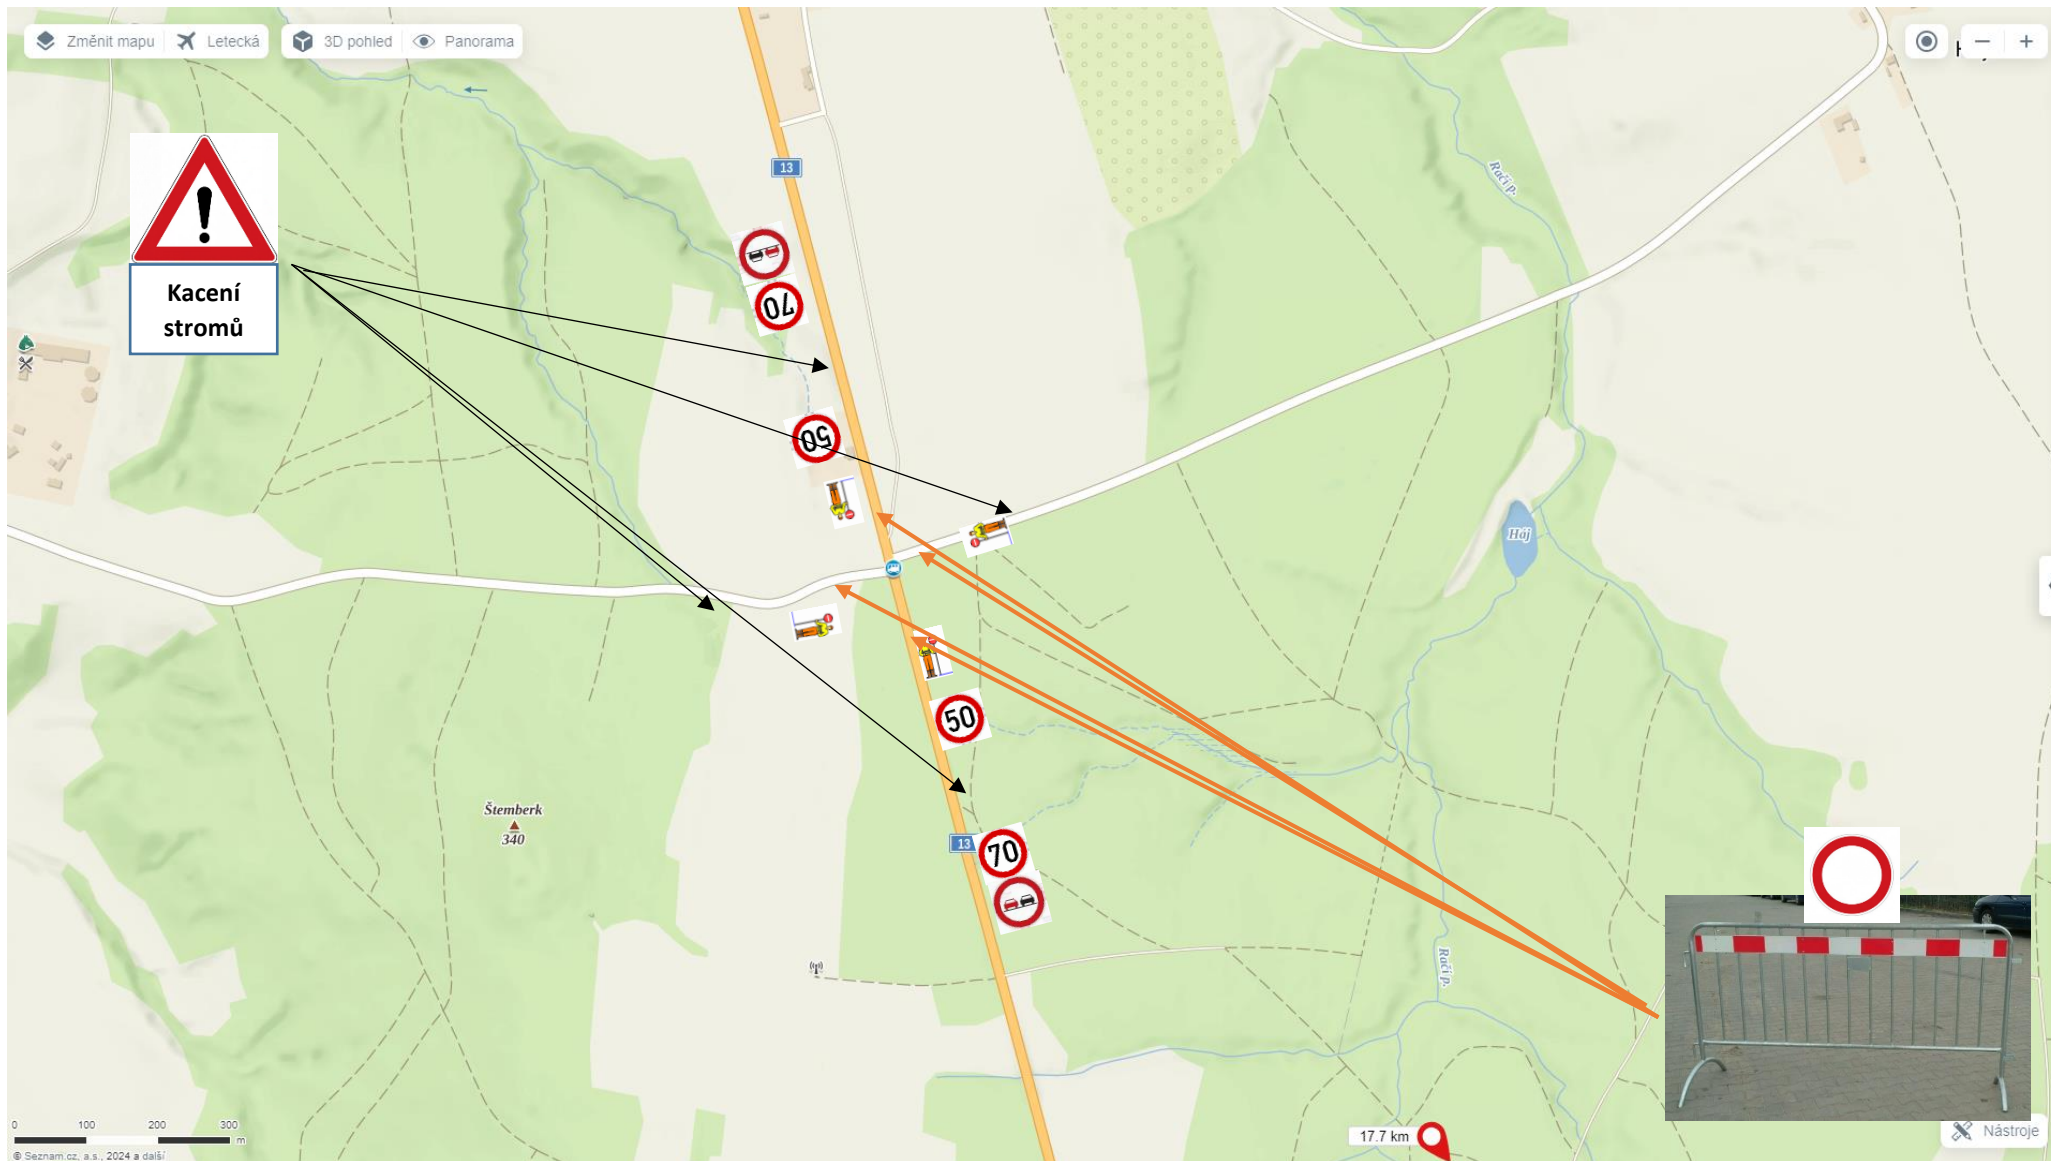

Detail návrhu dopravně inženýrského opatření na silnici I. třídy č. 13 v km cca 216,2 Habartice