
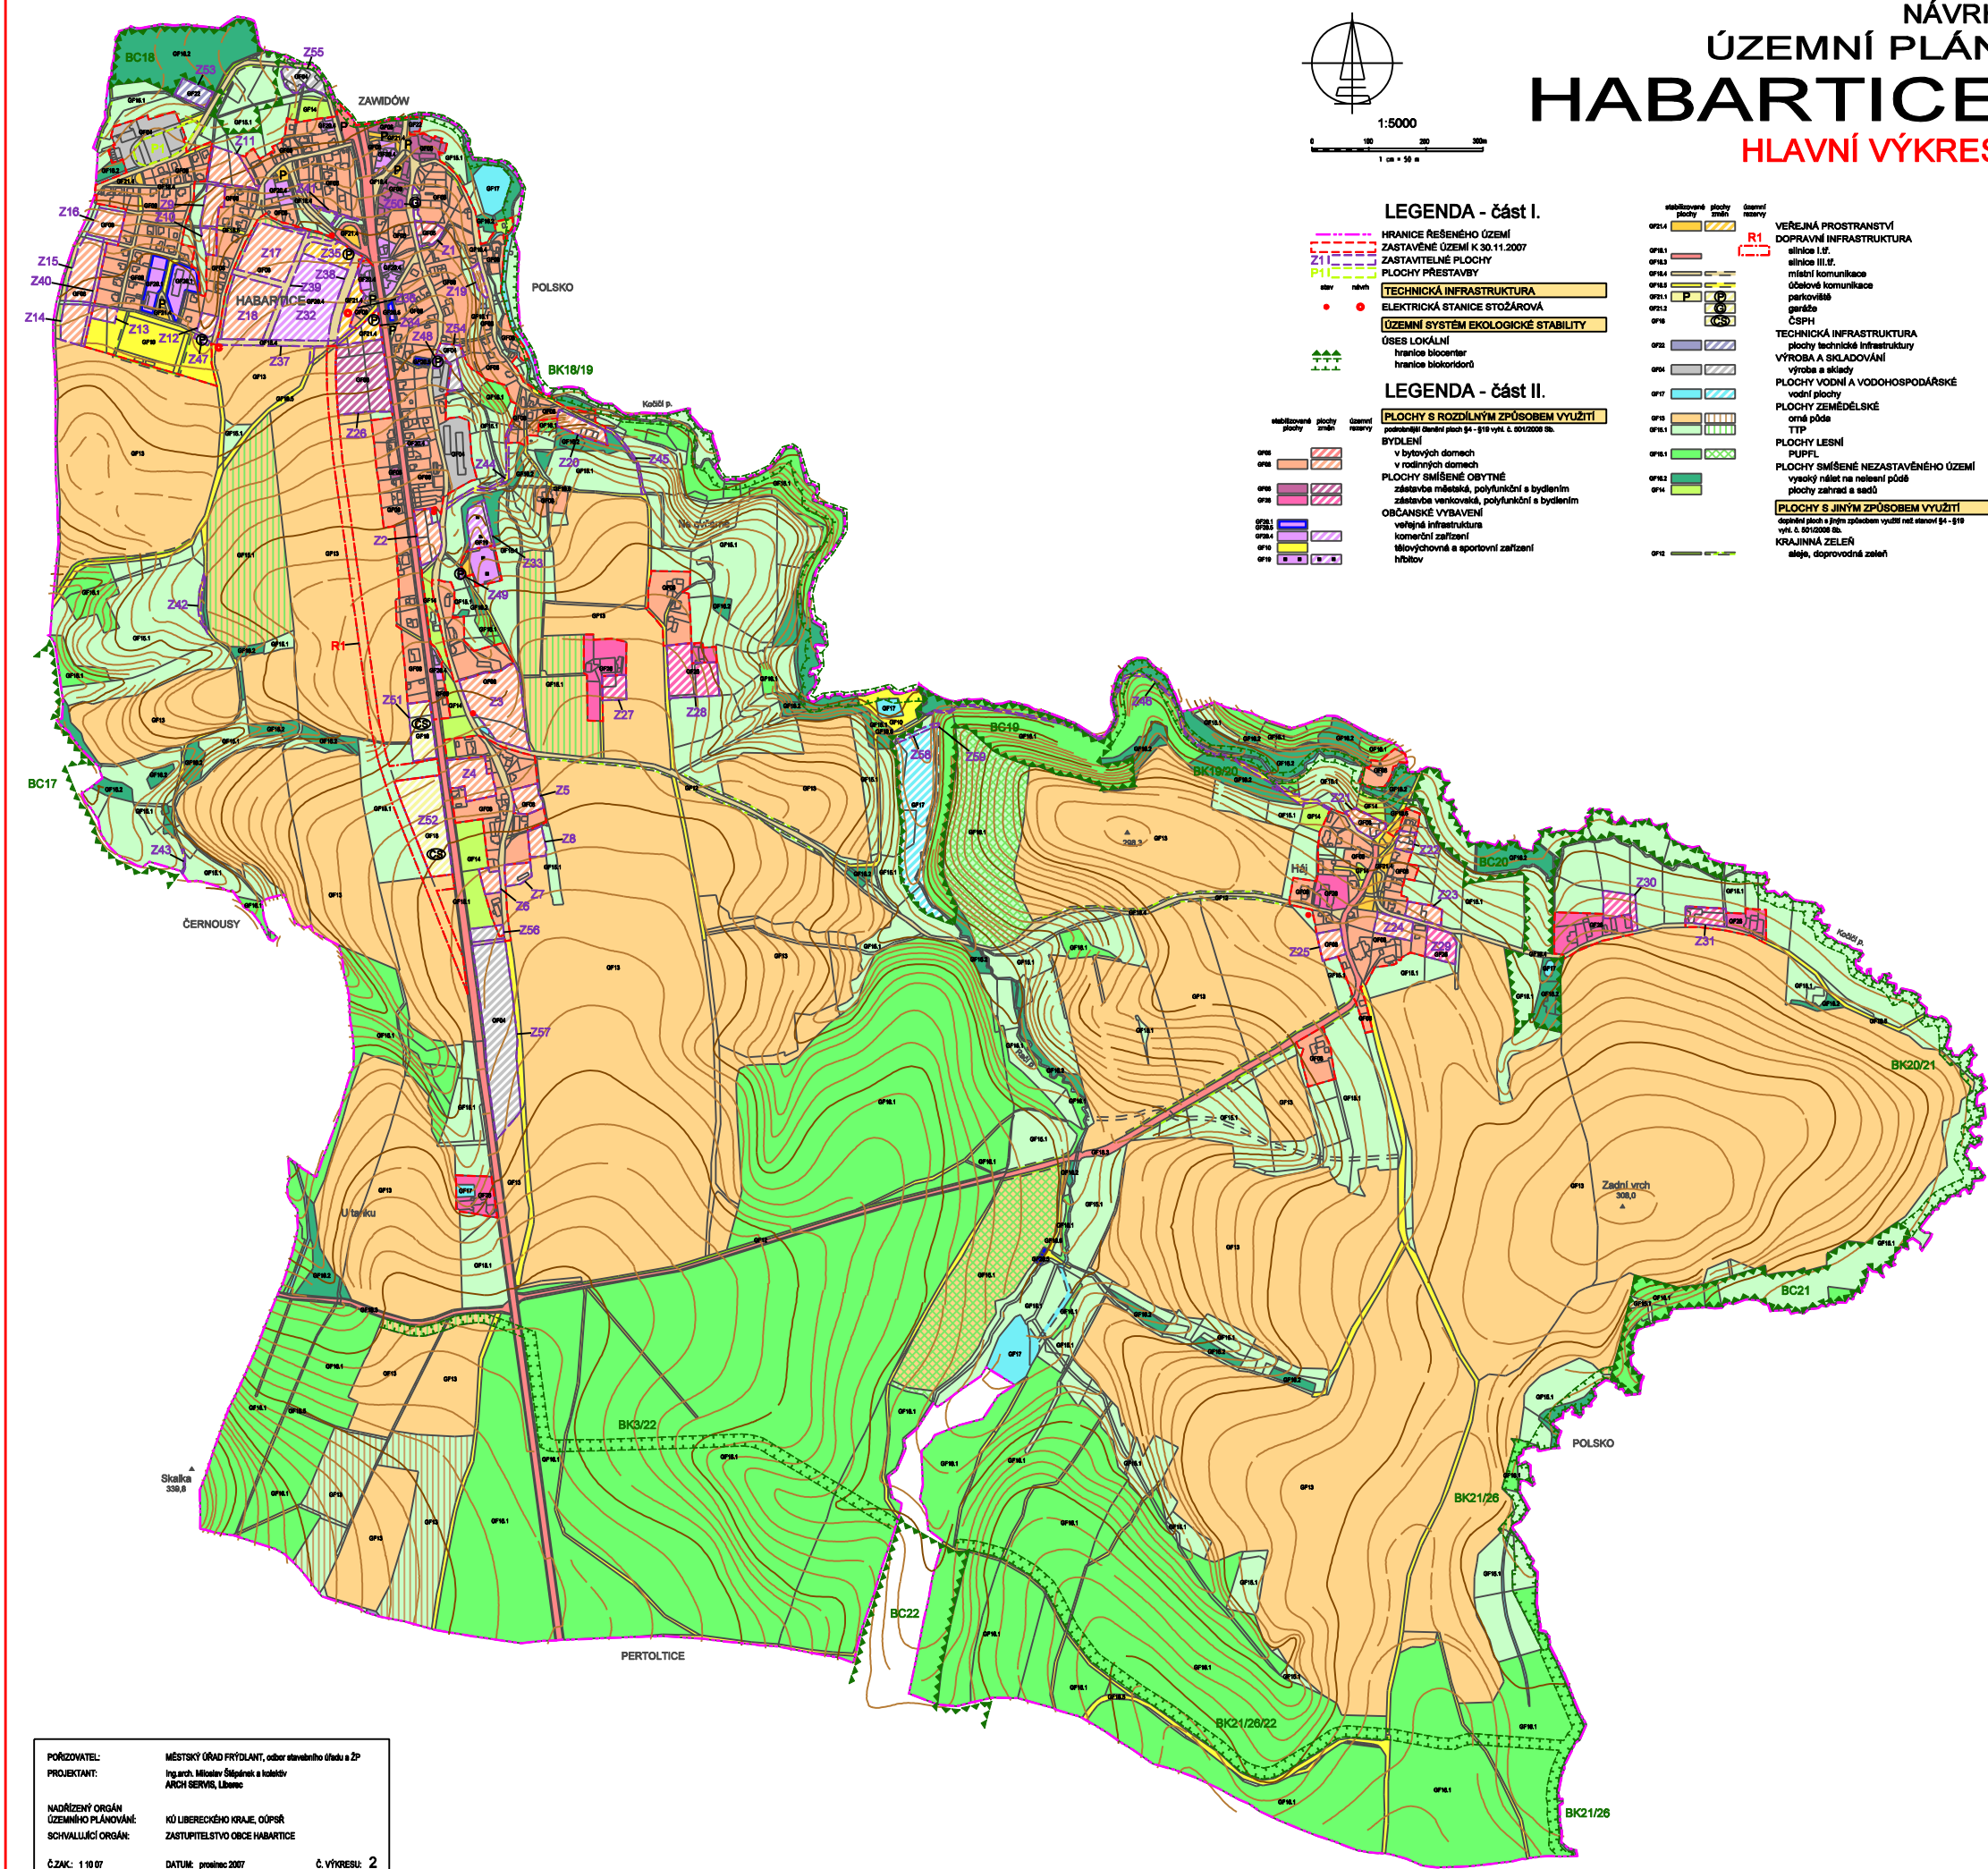


NÁVRH ÚZEMNÍ PLÁN HABARTICE HLAVNÍ VÝKRES

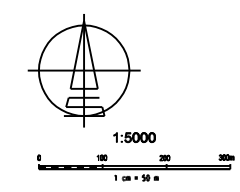

LEGENDA - část I.

- HRANICE ŘEŠENÉHO ÚZEMÍ
- ZASTAVĚNÉ ÚZEMÍ K 30.11.2007
- ZASTAVITELNÉ PLOCHY
- PLOCHY PŘESTAVBY
- TECHNICKÁ INFRASTRUKTURA
- ELEKTRICKÁ STANICE ŠTOŽAROVÁ
- ÚZEMNÍ SYSTÉM EKOLOGICKÉ STABILITY
- OBES LOKÁLNÍ
- hranice bloccenter
- hranice biokoridorů

LEGENDA - část II.

- PLOCHY S ROZDÍLNÝM ZPŮSOBEM VYUŽITÍ
- podle Územního ústředního plánu č. 1-10 výt. č. 01/2008 Sb.
- BYDLENÍ
- v bytových domech
- v rodinných domech
- PLOCHY SMÍŠENÉ OBYTNÉ
- zastavba městská, polyfunkční a bydlenní
- zastavba venkovská, polyfunkční a bydlenní
- OBČANSKÉ VYBAVENÍ
- veřejná infrastruktura
- komerční zařízení
- Mírovýchovná a sportovní zařízení
- hřbitov

- středněná plochy
- plochy
- územní rezervy
- VEREJNÁ PROSTRANSTVÍ
- DOPRAVNÍ INFRASTRUKTURA
- silnice I.ř.
- silnice II.ř.
- místní komunikace
- okružní komunikace
- parkoviště
- garáže
- ČSPH
- TECHNICKÁ INFRASTRUKTURA
- plochy technické infrastruktury
- VÝROBA A SKLADOVÁNÍ
- výroba a sklady
- PLOCHY VODNÍ A VODOHOSPODÁRSKÉ
- vodní plochy
- PLOCHY ZEMĚDĚLSKÉ
- orná půda
- TTP
- PLOCHY LESNÍ
- PUPFL
- PLOCHY SMÍŠENÉ NEZASTAVĚNÉHO ÚZEMÍ
- vysoký náleží na neorané půdě
- plochy zahrad a sadů
- PLOCHY S JINÝM ZPŮSOBEM VYUŽITÍ
- okružní plochy a jiné způsoby využití nel. ústřed. pl. č. 01/2008 Sb.
- KRAJINNÁ ZELEN
- stejná, doprovodná zeleň

PŮRČOVATEL: MĚSTSKÝ ÚŘAD FRYDLANŤ, odbor stavebního úřadu a ŽP
 PROJEKTANT: Ing. arch. Miloš Štěpánek a kolektiv
 ARCH. SERVIS, Liberec
 NADŘÍZENÝ ORGÁN: KÚ LIBERECKÉHO KRAJE, OÚPŘ
 ÚZEMNÍHO PLÁNOVÁNÍ: ZASTUPITELSTVO OBCE HABARTICE
 SCHVÁLÍJÍCÍ ORGÁN:
 Č. ZAK.: 110/07 DATUM: prosinec 2007 Č. VÝKRESU: 2