

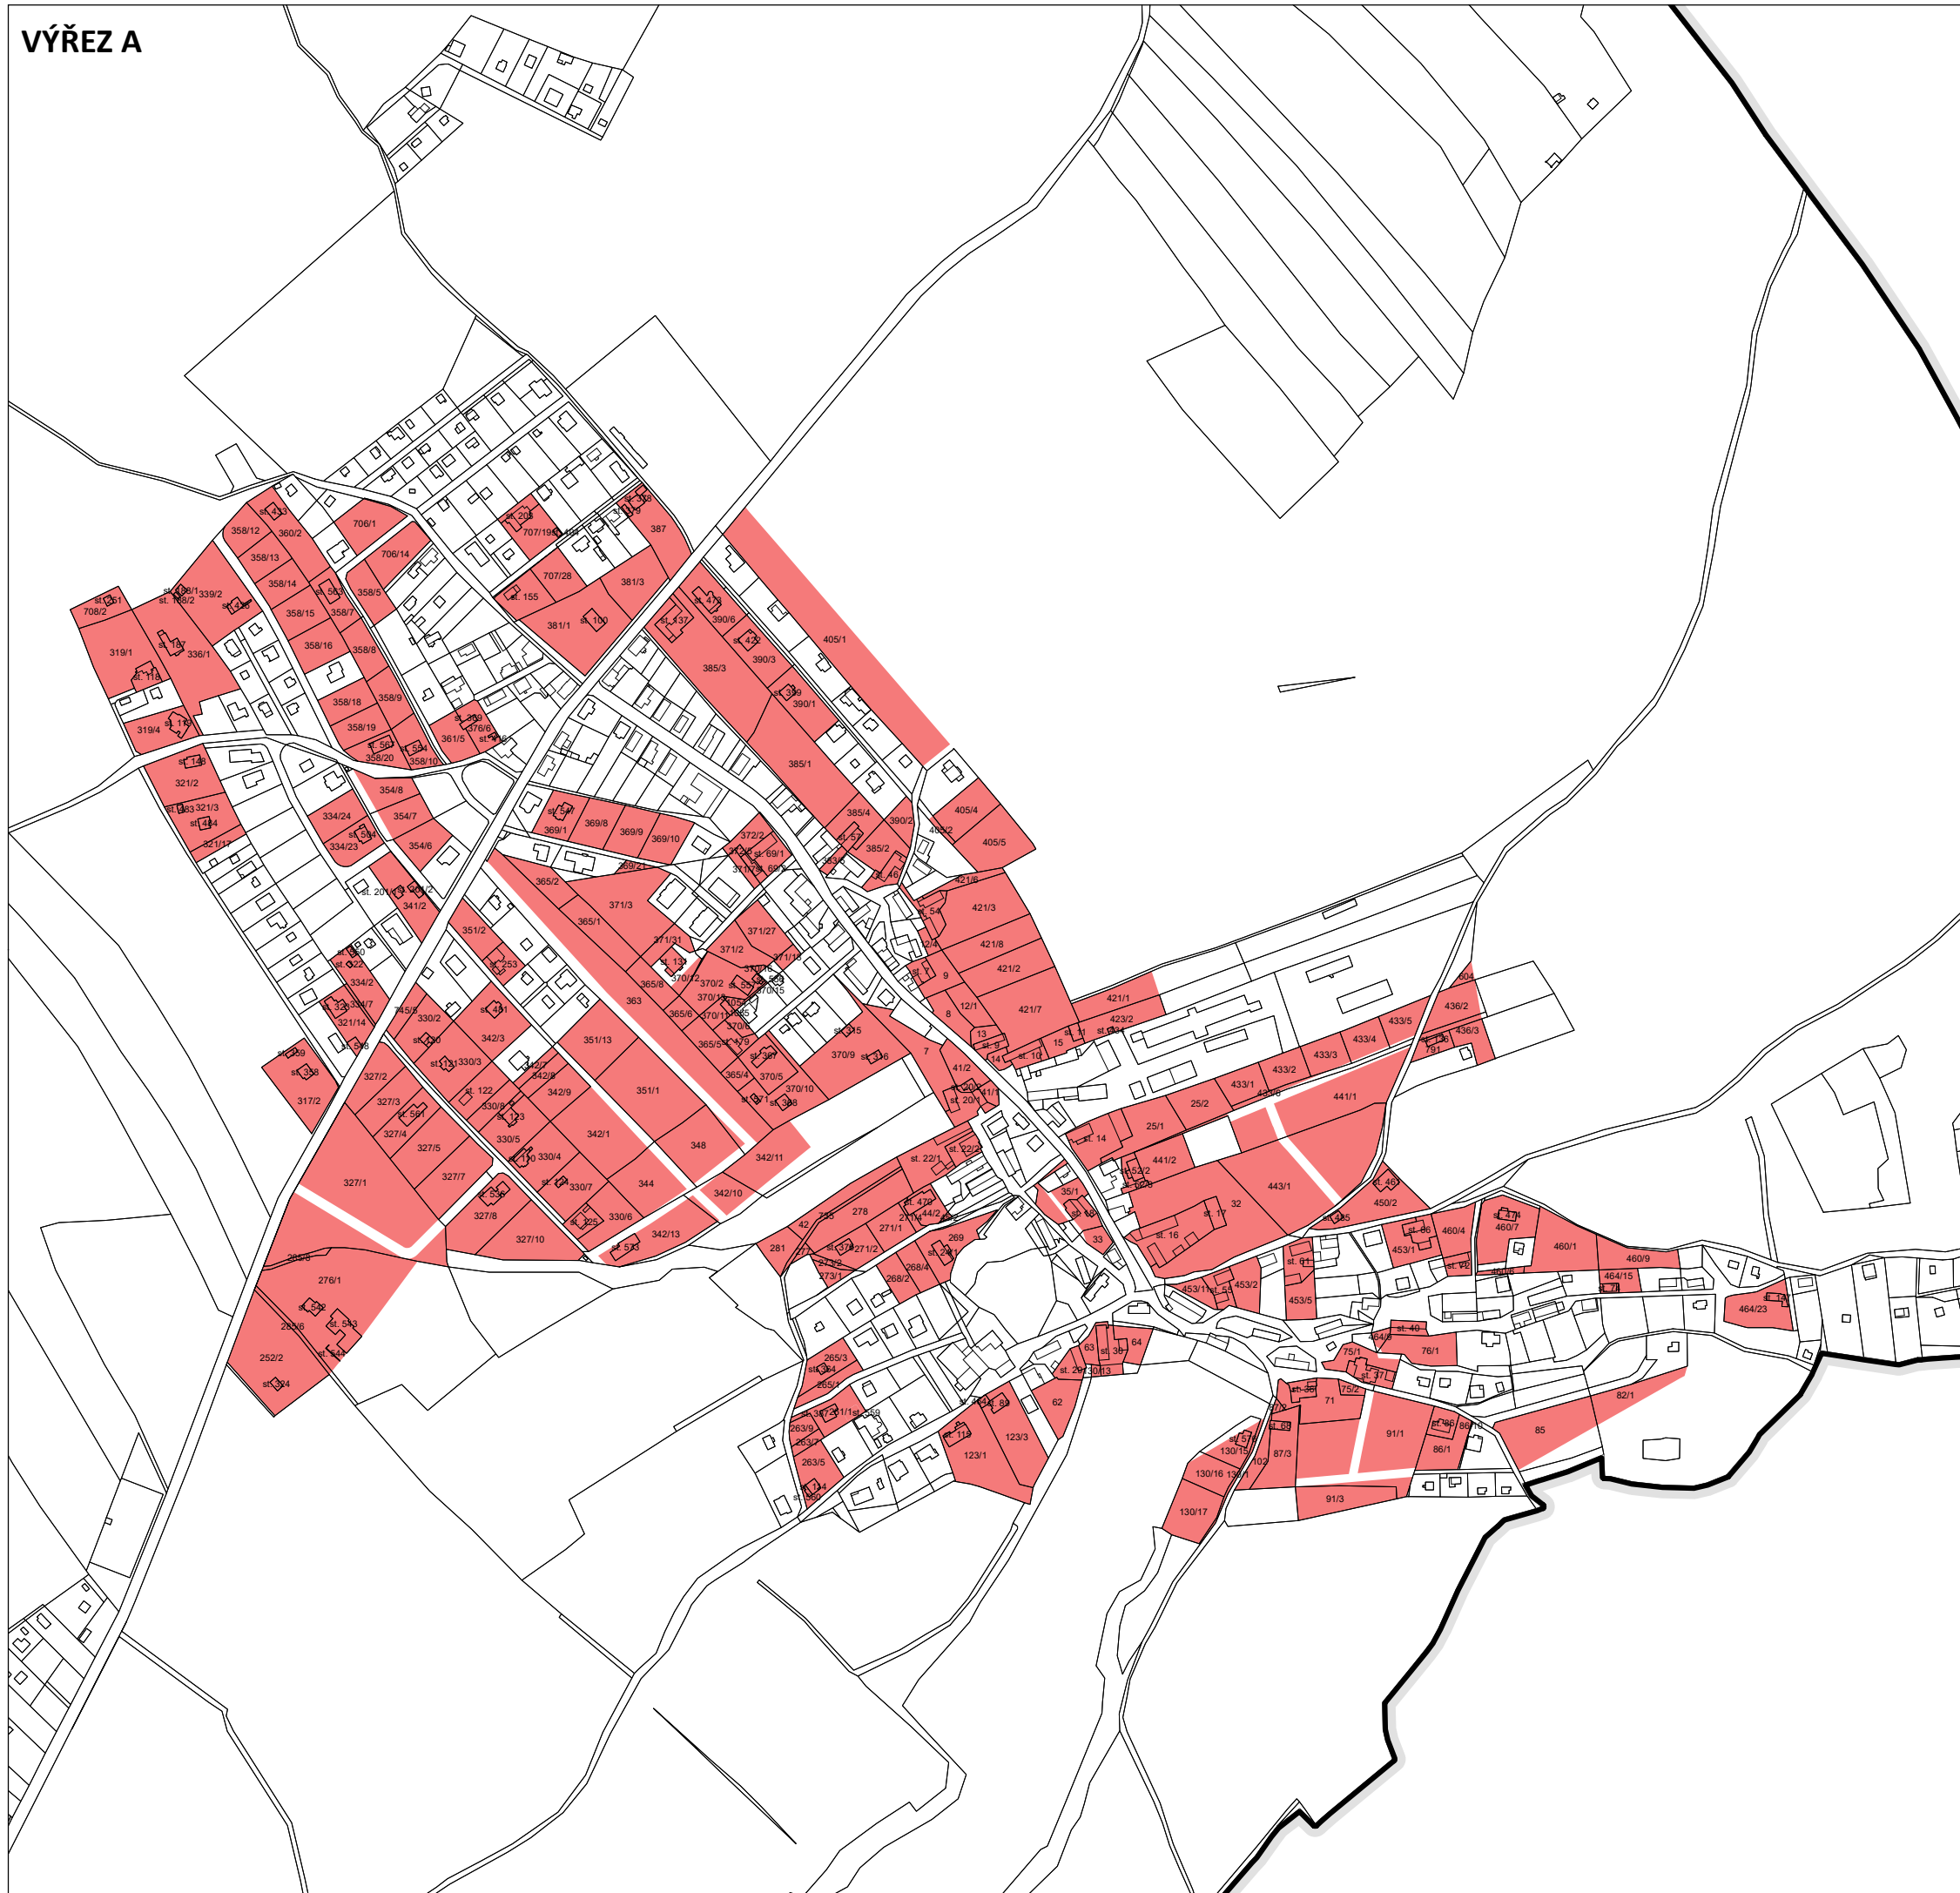


VÝŘEZ A

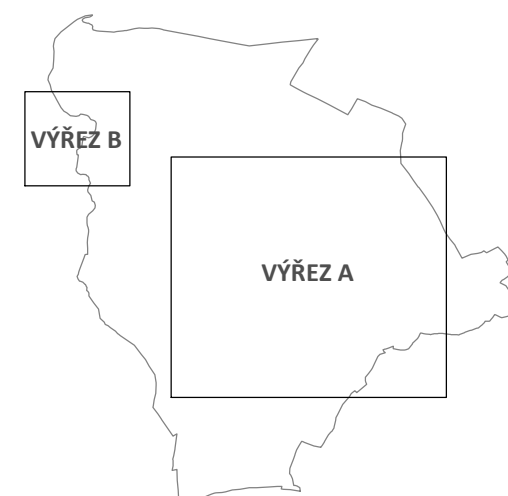

VÝŘEZ B

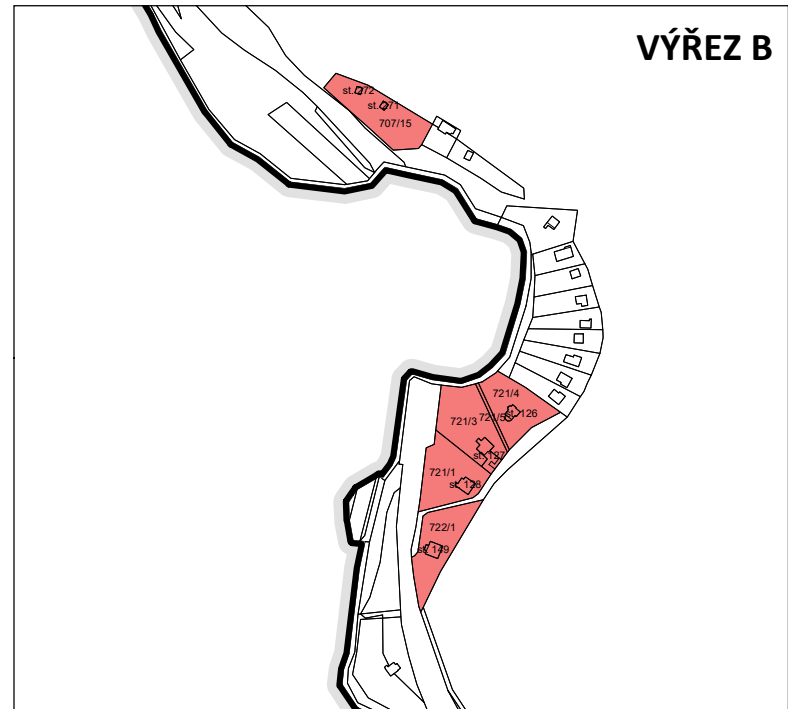

LEGENDA
■ území, ve kterém je výstavba omezena stavební úzávěrou
— hranice řešeného území
▧ katastrální mapa



STAVEBNÍ UZÁVĚRA HVOZDNICE
Opatření obecné povahy č. 2/2020