


- JEVY INFORMATIVNÍ**
- hranice řešeného území
 - katastrální mapa
 - výškopis (vrstevnice à 2 m)
 - základní báze geografických dat - ZABAGED
- JEVY ZÁVAZNÉ / SCHVALOVANÉ**
- STRUKTURA ÚZEMÍ**
- zastavěné území (vymezeno v souladu s § 58 SZ ke dni 31. 12. 2020)
 - území historického jádra obce
- OZNAČENÍ PLOCH ZMĚN**
- 01-P plocha přestavby
 - 01-Z plocha zastavitelná
 - 01-K plocha změn v krajině
- PLOCHY A KORIDORY**
- PLOCHY S ROZDÍLNÝM ZPŮSOBEM VYUŽITÍ**
- PLOCHY BYDLENÍ**
- BV - bydlení venkovské
- PLOCHY REKREACE**
- RI - rekreace individuální
- PLOCHY OBČANSKÉHO VYBAVENÍ**
- OV - občanské vybavení
 - OS - sport
 - OH - hřbitovy
- PLOCHY VEŘEJNÝCH PROSTRANSTVÍ**
- PV - veřejná prostranství
 - ZV - veřejná zeleň
- PLOCHY SMÍŠENÉ OBYTNÉ**
- SR - plochy smíšené obytné - rekreační
- PLOCHY DOPRAVNÍ INFRASTRUKTURY**
- DS - silniční doprava
 - DZ - drážní doprava
- PLOCHY TECHNICKÉ INFRASTRUKTURY**
- TI - technická infrastruktura
- PLOCHY VÝROBY A SKLADOVÁNÍ**
- VD - drobná a řemeslná výroba
- PLOCHY VODNÍ A VODOHOSPODÁŘSKÉ**
- W - vodní plochy a toky
- PLOCHY ZEMĚDĚLSKÉ**
- NZ.o - orná půda
 - NZ.l - louky a pastviny
- PLOCHY LESNÍ**
- NL - les
- PLOCHY PŘÍRODNÍ**
- NK - krajinná zeleň
- ÚZEMNÍ SYSTÉM EKOLOGICKÉ STABILITY**
- regionální biokoridor
 - lokální biokoridor
 - lokální biocentrum
- KRAJINA**
- liniová zeleň
- DOPRAVNÍ INFRASTRUKTURA**
- silnice III. třídy
 - autobusová zastávka
- TECHNICKÁ INFRASTRUKTURA**
- nadzemní vedení (elektrizační soustavy) VN 22 kV
 - nadzemní vedení (elektrizační soustavy) VVN 110 kV
 - nadzemní vedení (elektrizační soustavy) VVN 220 kV
 - nadzemní vedení (elektrizační soustavy) ZVN 400 kV
 - distribuční trafostanice
 - příváděcí vodovodní řad
 - zemní vodojem
 - čistírna odpadních vod

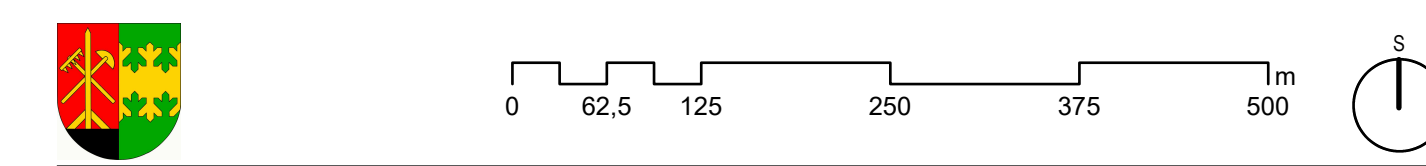

ÚZEMNÍ PLÁN HVOZDNICE

ÚPLNÉ ZNĚNÍ PO VYDÁNÍ ZMĚN Č. 1 a 2

HLAVNÍ VÝKRES 1.2

Obce Hvozdnice, Hvozdnice čp. 160, 252 05 Hvozdnice
 Městský úřad Černošice, odbor územního plánování, Karfstejnská 259, 252 28 Černošice
 Ing. arch. Veronika Šindlerová, Ph.D., autorizovaná architektka ČKA č. 04 019

ZÁZNAM O ÚČINNOSTI

zastupitelstvo obce
 Zastupitelstvo Obce Hvozdnice
 pořadové číslo poslední změny
 2
 otisk úředního razítka
 podpis oprávněné úřední osoby pořizovatele

jméno a příjmení, funkce oprávněné úřední osoby pořizovatele
 Ing. ak. arch. Sylva Matějková, referent územního plánování, Odbor územního plánování, Městský úřad Černošice
 datum nabytí účinnosti poslední změny územního plánu
 XX. XX. 2022