

**JEVY INFORMATIVNÍ**

- hranice řešeného území
- katastrální mapa
- výškopis (vrstevnice à 2 m)
- základní báze geografických dat - ZABAGED

**JEVY ZÁVAZNÉ / SCHVALOVANÉ**

**STRUKTURA ÚZEMÍ**


- zastavěné území (vymezeno v souladu s § 58 SZ ke dni 31. 12. 2020)

**OZNAČENÍ PLOCH ZMĚN**

- |                     |                |   |
|---------------------|----------------|---|
| UNALOVANÉ<br>PLOCHY | PLOCHY<br>ZMĚN | <ul style="list-style-type: none"> <li> plocha přestavby</li> <li> plocha zastavitelná</li> <li> plocha změn v krajině</li> <li> plocha zastavitelná se stanovenou etapizací</li> </ul> |
|---------------------|----------------|---|

**ZÁZNAM O ÚČINNOSTI**

označení správního orgánu, který poslédčí změnu územního plánu vydal  
**Zastupitelstvo Obce Hvozdnice**  
 pořadové číslo poslední změny  
**2**  
 otisk úředního razítka \_\_\_\_\_ podpis oprávněné úřední osoby pořizovatele \_\_\_\_\_

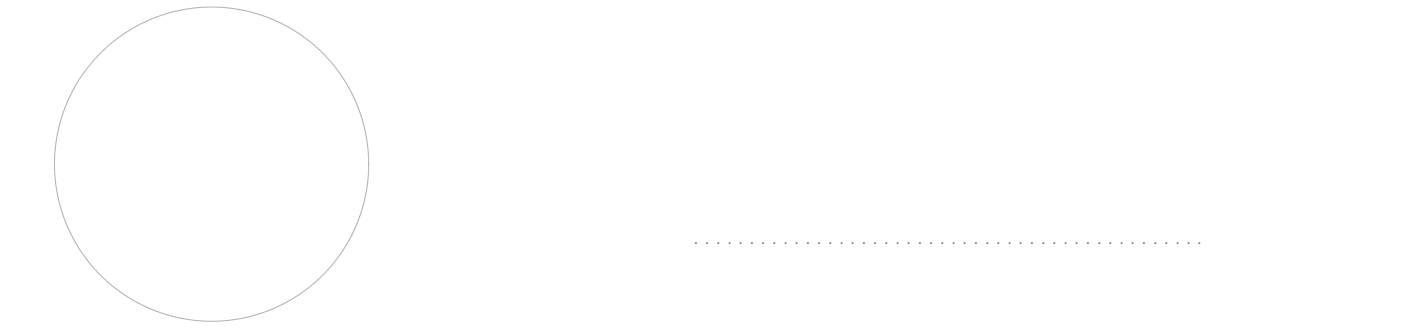

jméno a příjmení, funkce oprávněné úřední osoby pořizovatele  
**Ing. ak. arch. Sylva Matějková, referent územního plánování, Odbor územního plánování, Městský úřad Černošice**  
 datum nabytí účinnosti poslední změny územního plánu  
**XX. XX. 2022**

**ÚZEMNÍ PLÁN HVOZDNICE**  
**ÚPLNÉ ZNĚNÍ PO VYDÁNÍ ZMĚN Č. 1 a 2**

VÝKRES ZÁKLADNÍHO ČLENĚNÍ ÚZEMÍ číslo výkresu **1.1**

zadavatel  
**Obce Hvozdnice, Hvozdnice čp. 160, 252 05 Hvozdnice**  
 pořizovatel  
**Městský úřad Černošice, odbor územního plánování, Karlštejská 259, 252 28 Černošice**  
 zpracovatel  
**šindlerová | felman** prostorové plánování, rozvoj území, stavební právo  
 zodpovědný projektant  
**Ing. arch. Veronika Šindlerová, Ph.D., autorizovaná architektka ČKA č. 04 019**  
 otisk autorizačního razítka \_\_\_\_\_ podpis autorizované osoby \_\_\_\_\_



zpracovatelský tým  
 Ing. arch. Veronika Šindlerová, Ph.D., Mgr. Bc. Jindřich Felcman, Ph.D., Ing. Daniel Franke, Ph.D., Ing. Petr Šedivý, Ing. Václav Hofman  
 datum měřítka  
 červen 2022 1 : 5 000