



ČEZ Distribuce a.s.
Teplická 847/8, Děčín, 405 02
IČ: 24729035



Miloslav Kalců
Elektromontáže a projekce
Uhý u Velvar 58, 273 24, IČ: 102 34 845

DOPRAVNÉ INŽENÝRSKÉ OPATŘENÍ
FGTH.CZ
DOPRAVNÍ ZNAČENÍ PROJEKCE
PROJEKCE * INŽENÝRING
D&PRAVNÍHO ZNAČENÍ
J. HORY 1494, KLADNO 272 01
TEL: +420 724 501 709
EMAIL: fgth.cz@seznam.cz
IČO: 003 12 411




Proznak Kladno s.r.o.
DOPRAVNÍ ZNAČENÍ
J.Hory 1494, 272 01 Kladno
+420 724 501 701

PŘECHODNÁ ÚPRAVA PROVOZU NA POZEMNÍCH KOMUNIKACÍCH
DOPRAVNÉ INŽENÝRSKÉ OPATŘENÍ



Hvozdnice, sil.III.tř.č.1021, TS, kVN, NN pro p.č. 405/1 / IV-12-6029882

Dodavatel předmětného díla předloží z důvodu možné změny dopravní situace v lokaci stavby toto DiO spolu s Stanoviskem Policie ČR, místně příslušnému komunikačnímu (dopravnímu) inženýrovi Dopravního inspektorátu Policie ČR nejméně 60 dní před započítáním stavby.

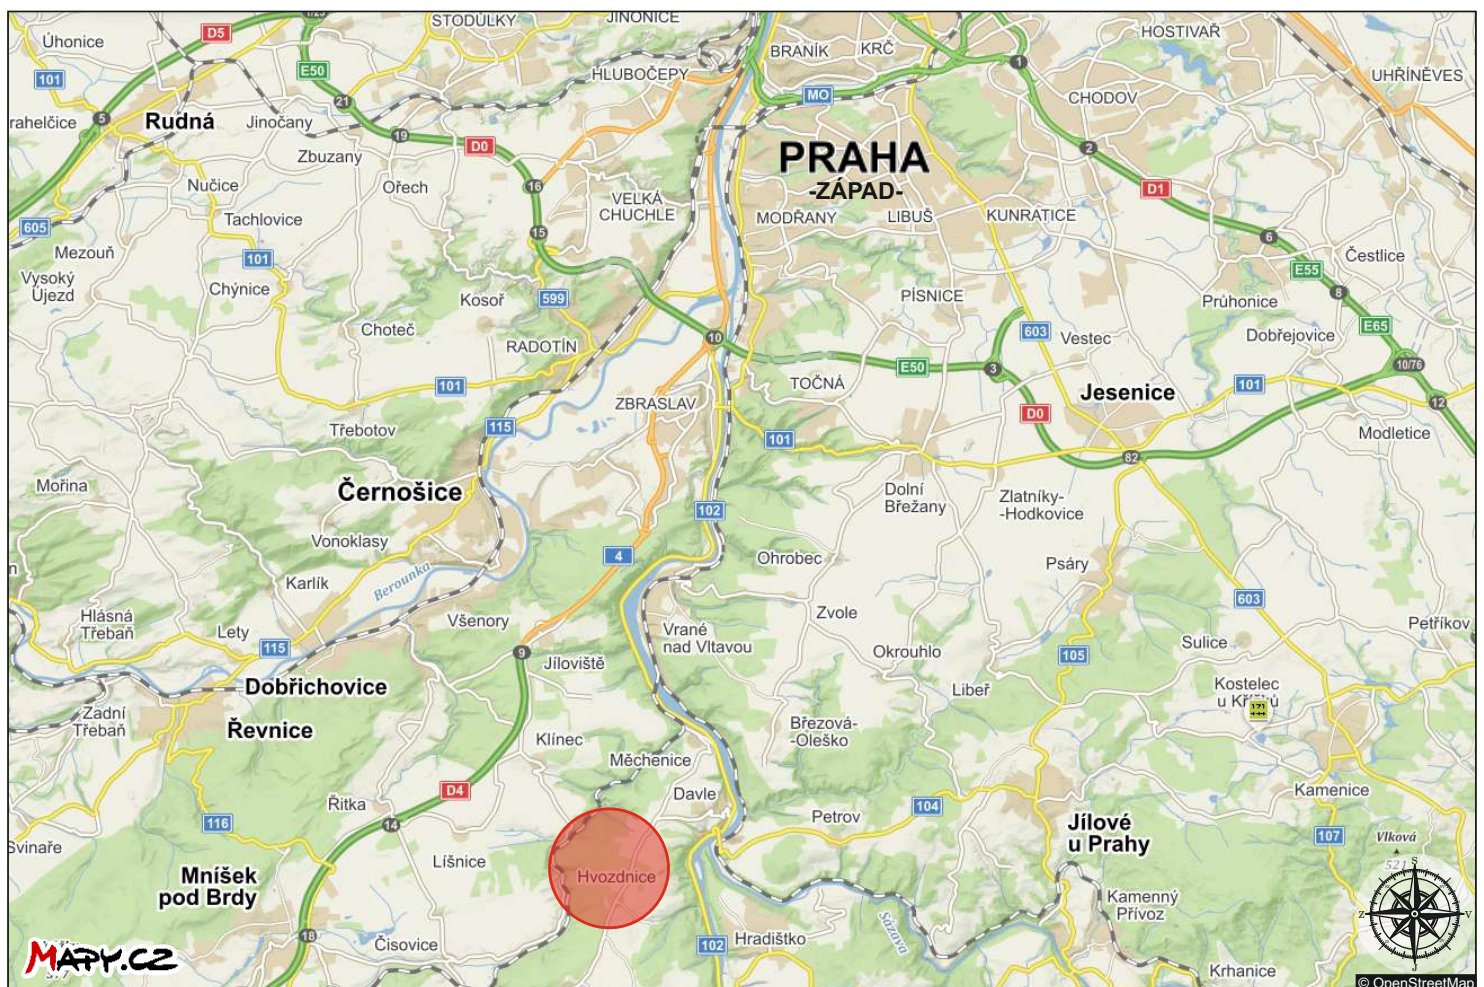



majitelé všech přilehlých nemovitostí budou nejméně jeden měsíc před započetím stavby informováni o průběhu výkopových prací v jejich lokalitě
 nutno instalovat na všechny jízdní trasy přechodové prvky přerušené výkopem, vč. vjezdů př. vchodu do všech přilehlých nemovitostí!

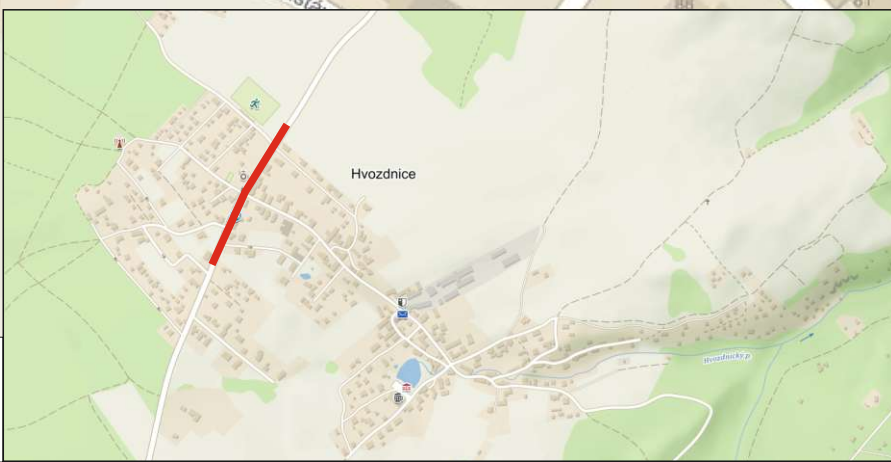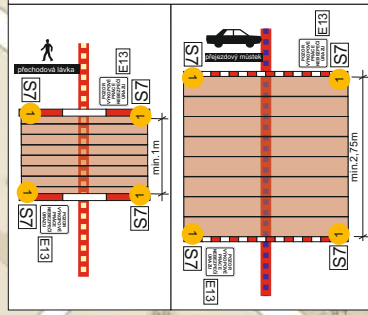

- legenda:**
- ohraničovací páska / mlíko
 - trasa výkopu kNN
 - trasa řízeného protlaku
 - startovací / cílová šachta protlaku

© Seznam.cz, © TopGis

PRŮJEZDOVÝ PROFIL
KOMUNIKACE BEZ ZMĚNY

max. 5m



legenda:

- ohraničovací páska / mlíko
- trasa výkopu KNN




HVOZDNICE
Sítiválcí
D27/240

PRŮJEZDOVÝ PROFIL
KOMUNIKACE BEZ ZMĚNY

HVOZDNICE
Sítiválcí
D27/240


max. 5m

- legenda:
- ohraničovací páska / mlíko
 - trasa výkopu KNN

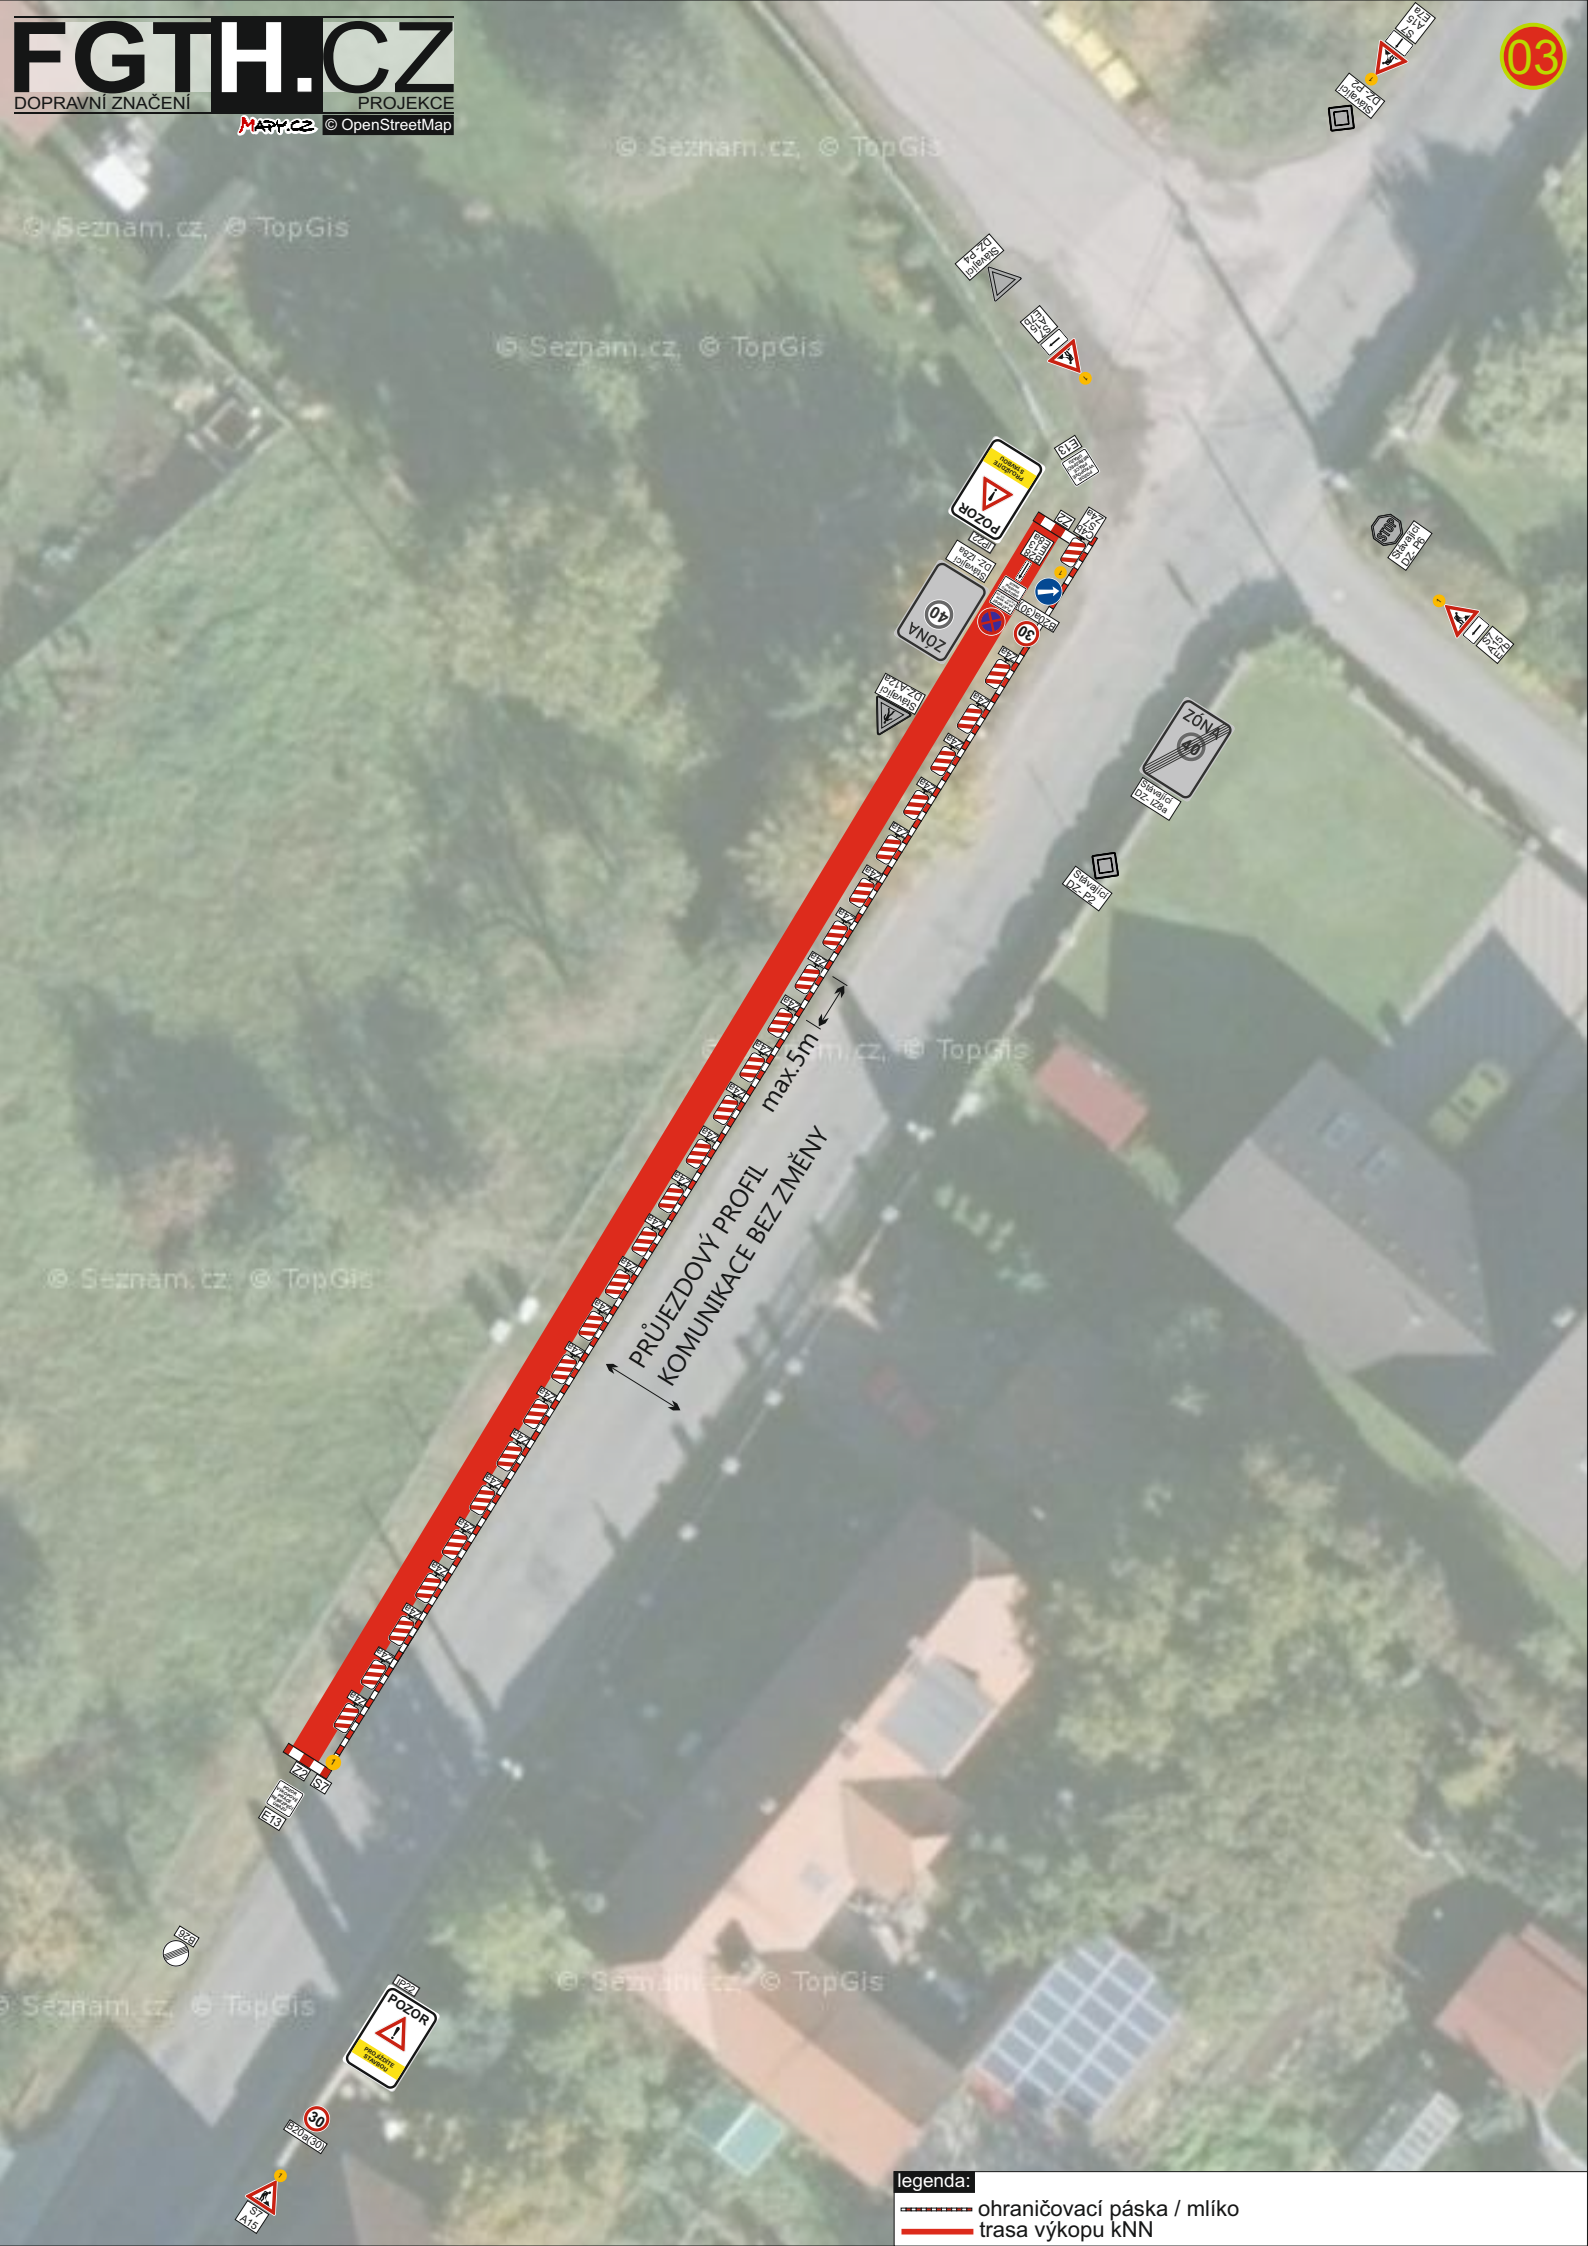

PRŮJEZDOVÝ PROFIL
KOMUNIKACE BEZ ZMĚNY
max. 5m

- legenda:
- ohraničovací páska / mlíko
 - trasa výkopu KNN

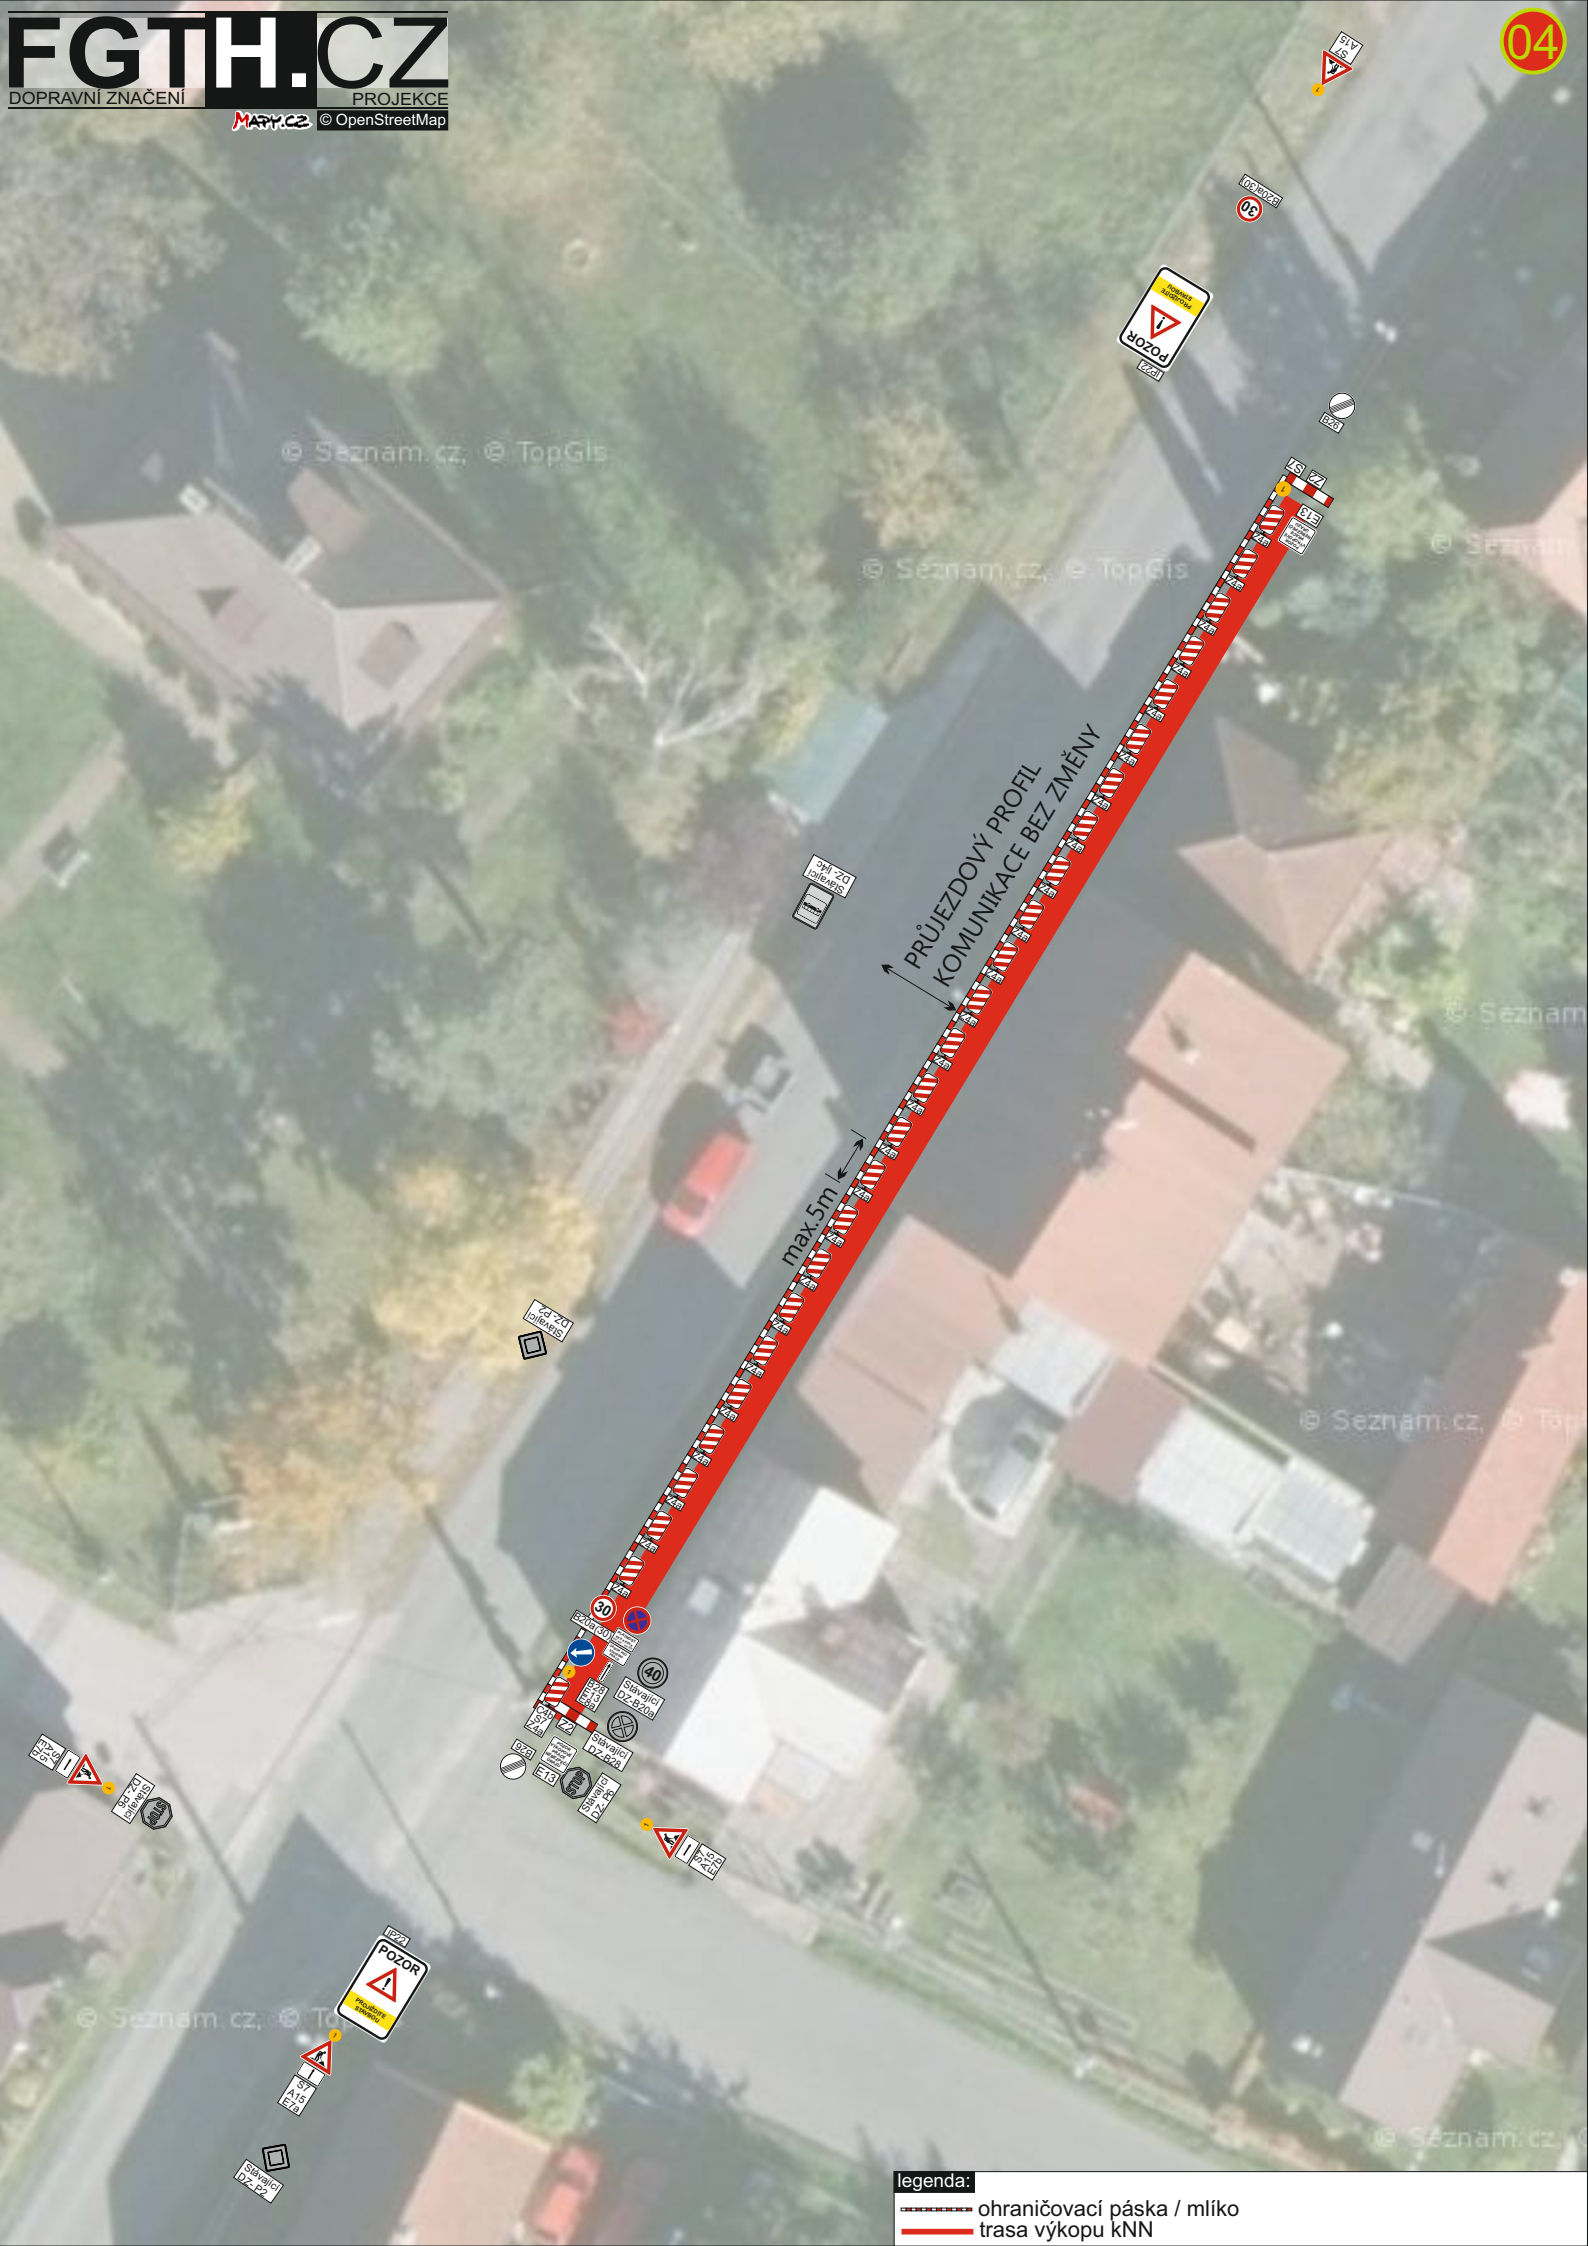


PRŮJEZDOVÝ PROFIL
KOMUNIKACE BEZ ZMĚNY

max. 5m

legenda:

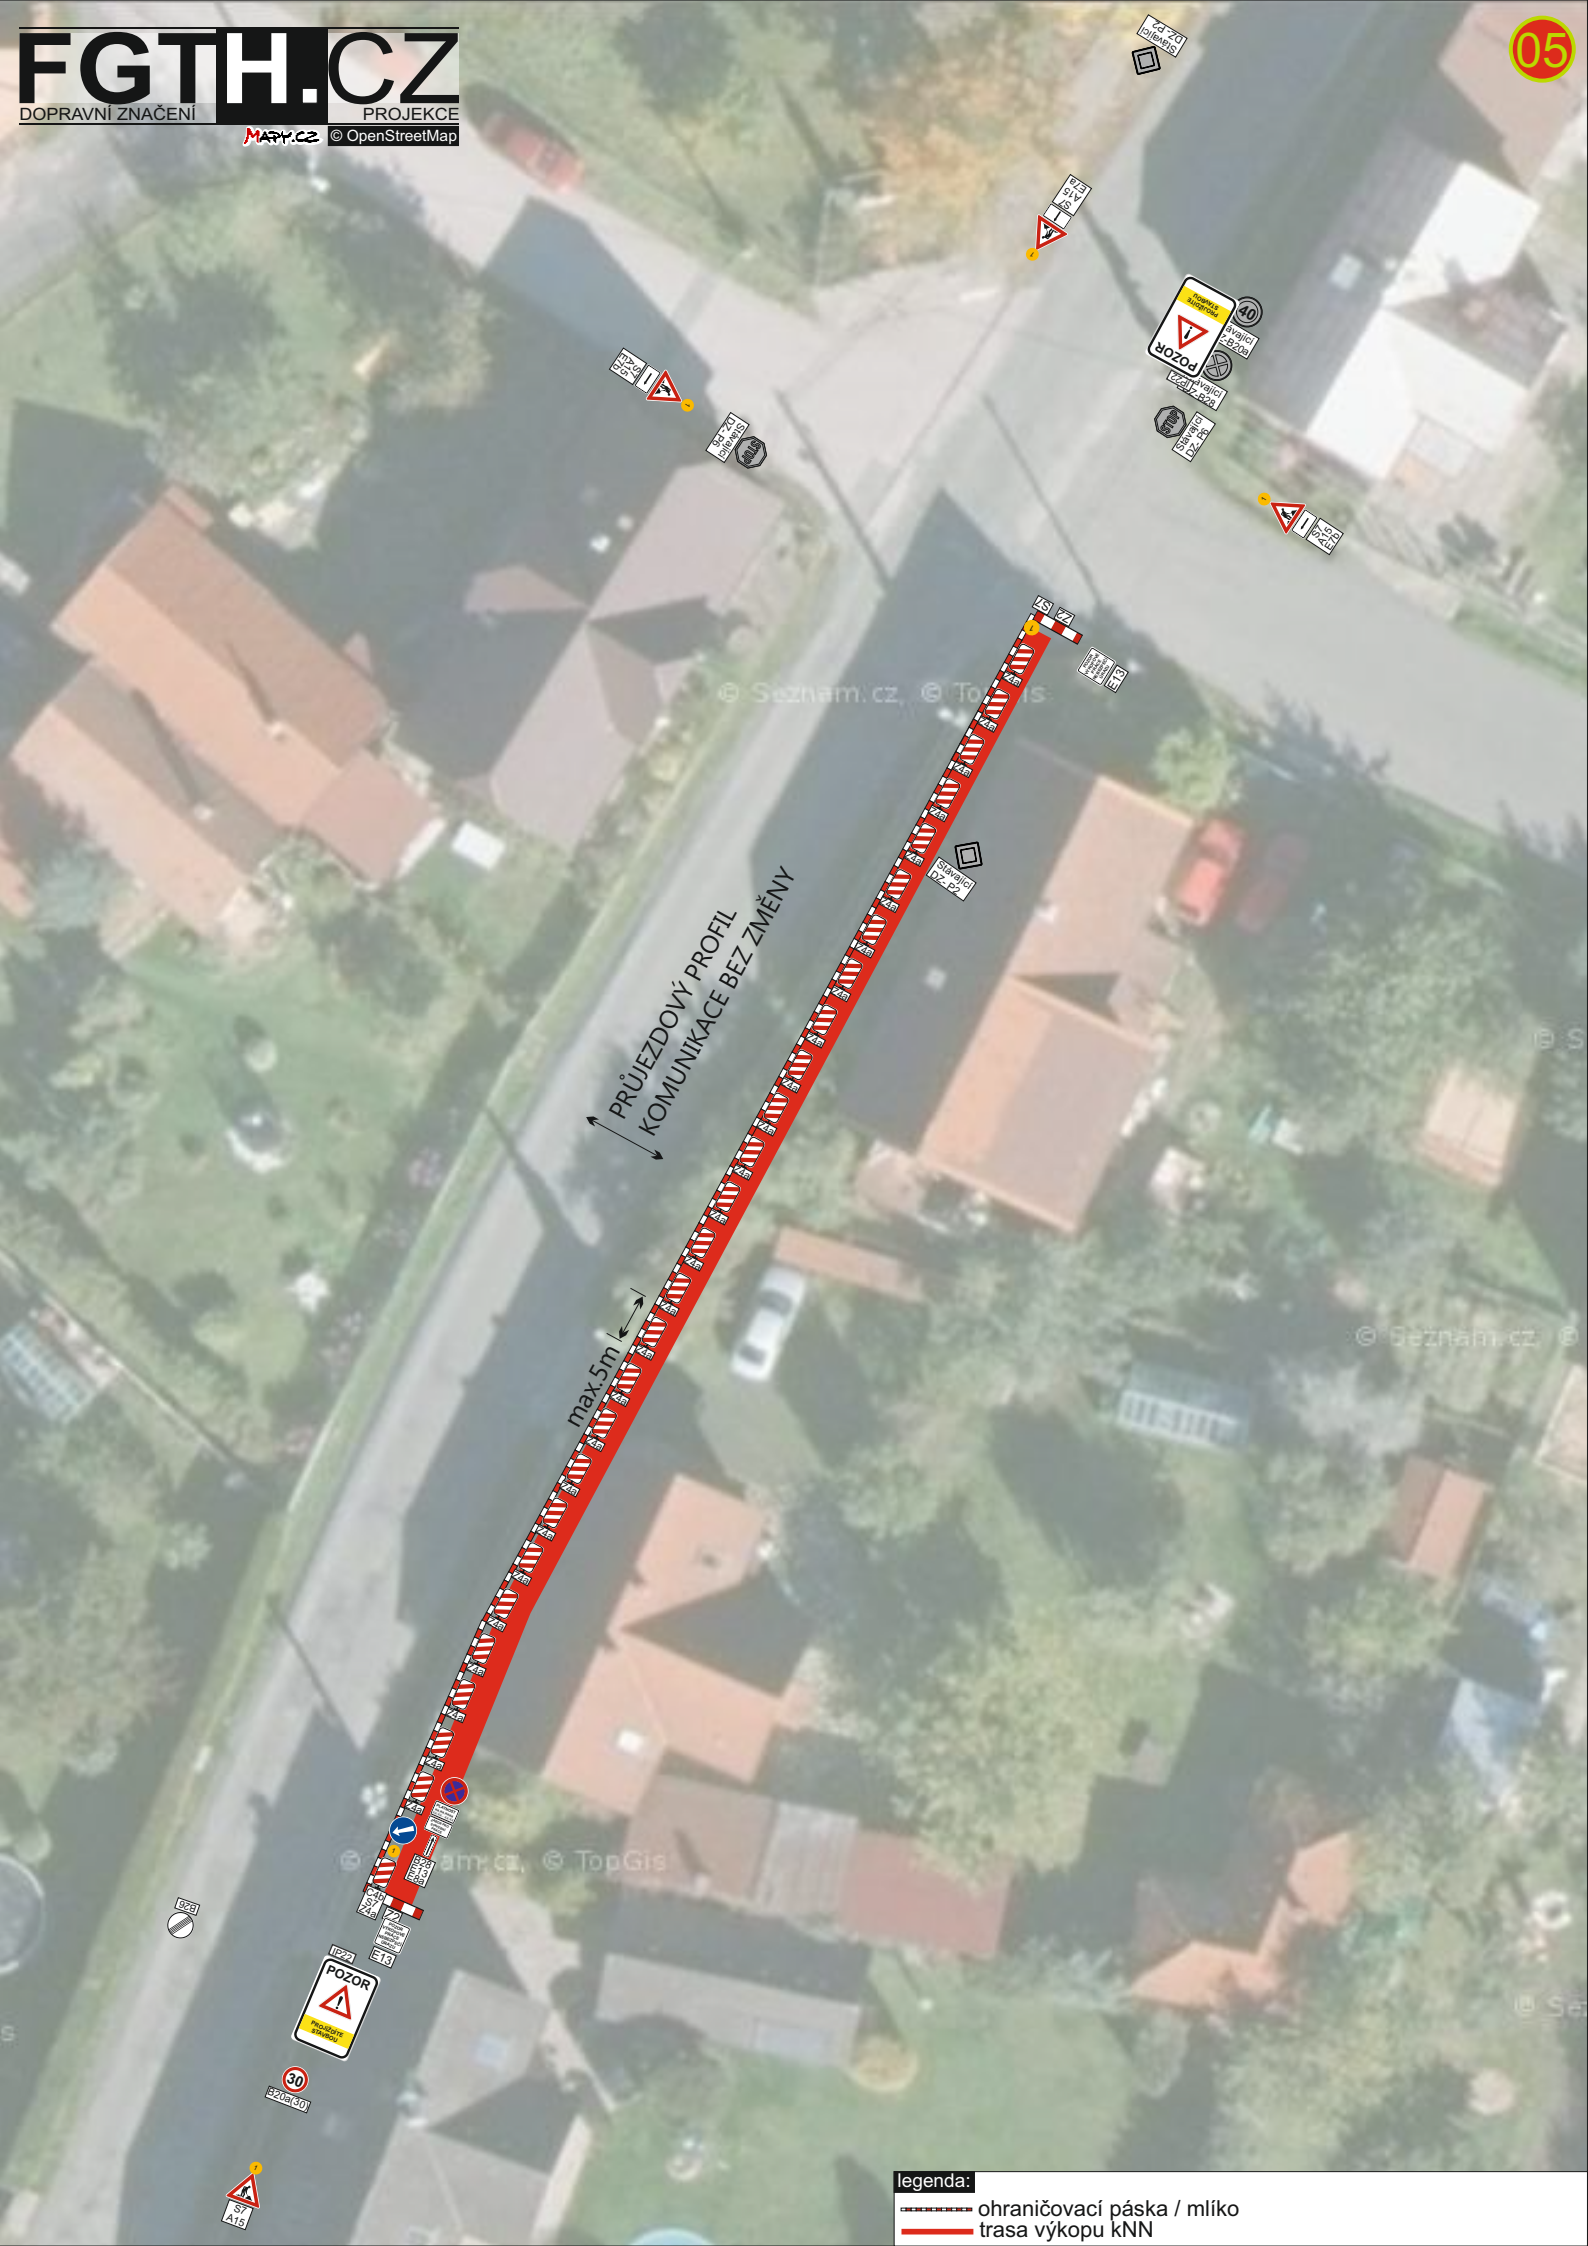

- ohraničovací páska / mlíko
- trasa výkopu KNN



PRŮJEZDOVÝ PROFIL
KOMUNIKACE BEZ ZMĚNY

max. 5m

legenda:



-  ohraničovací páska / mlíko
-  trasa výkopu KNN




PRŮJEZDOVÝ PROFIL
KOMUNIKACE BEZ ZMĚNY

max. 5m


legenda:

-  ohraničovací páska / mlíko
-  trasa výkopu KNN

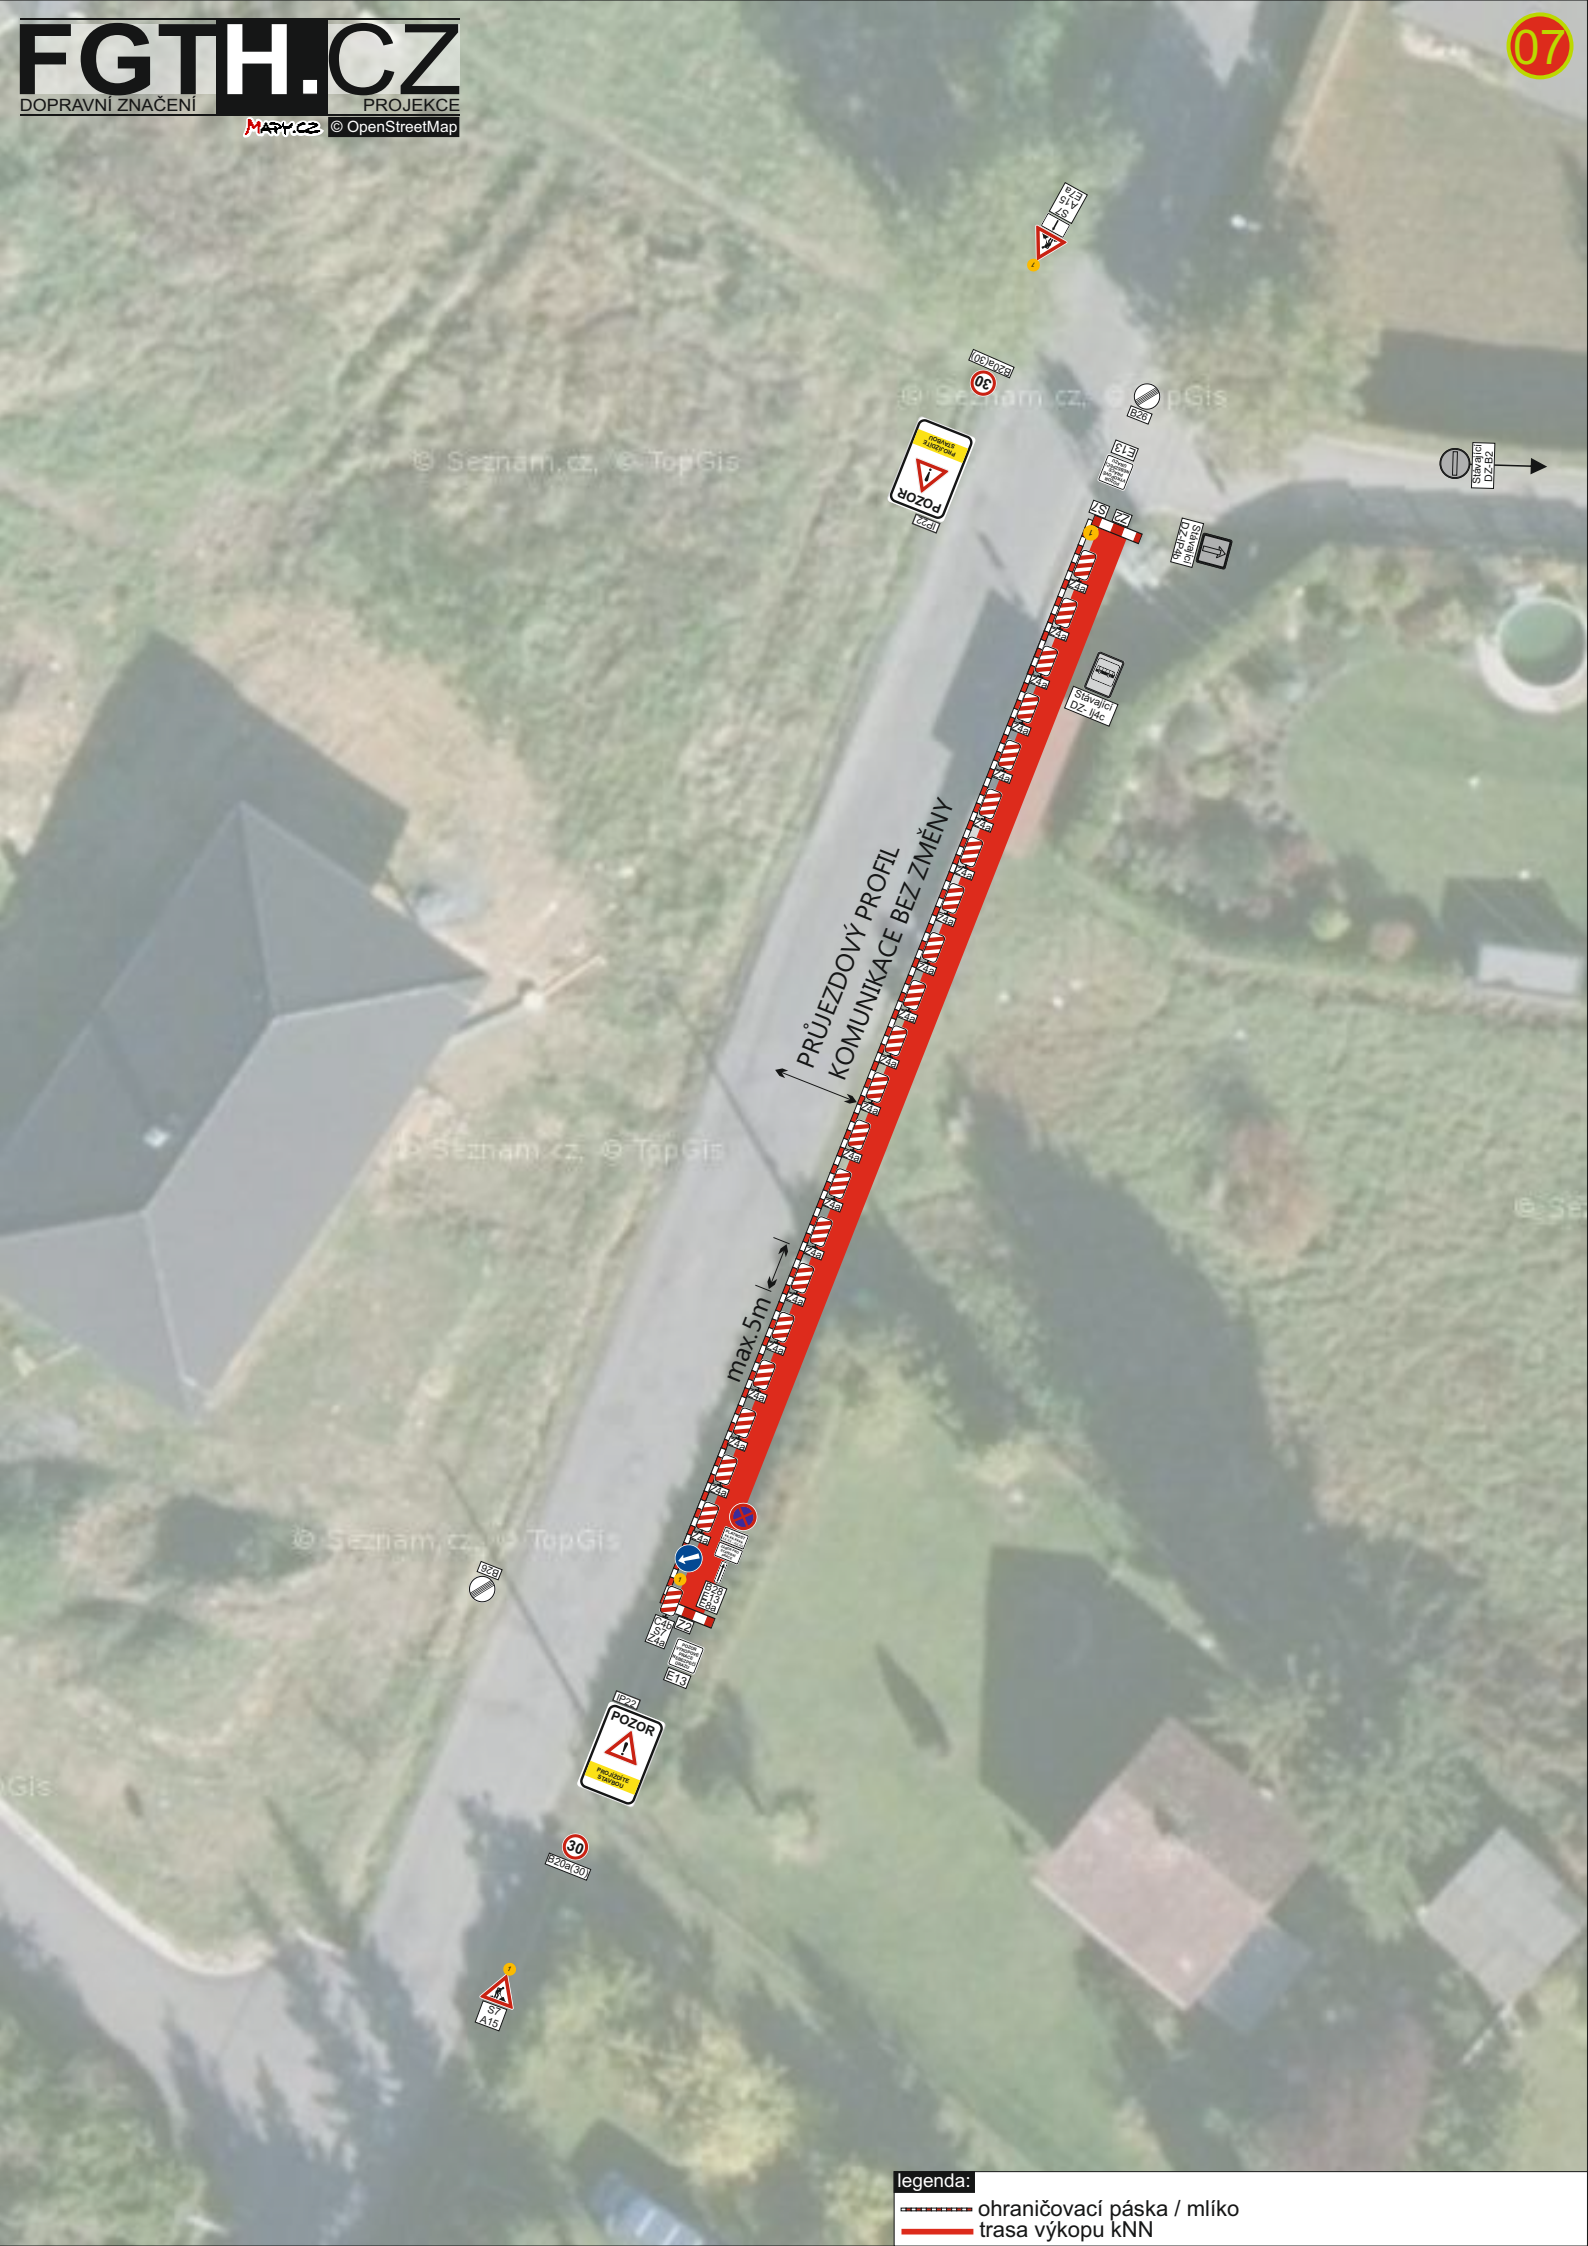

legenda:

- ohraničovací páska / mlíko
- trasa výkopu KNN

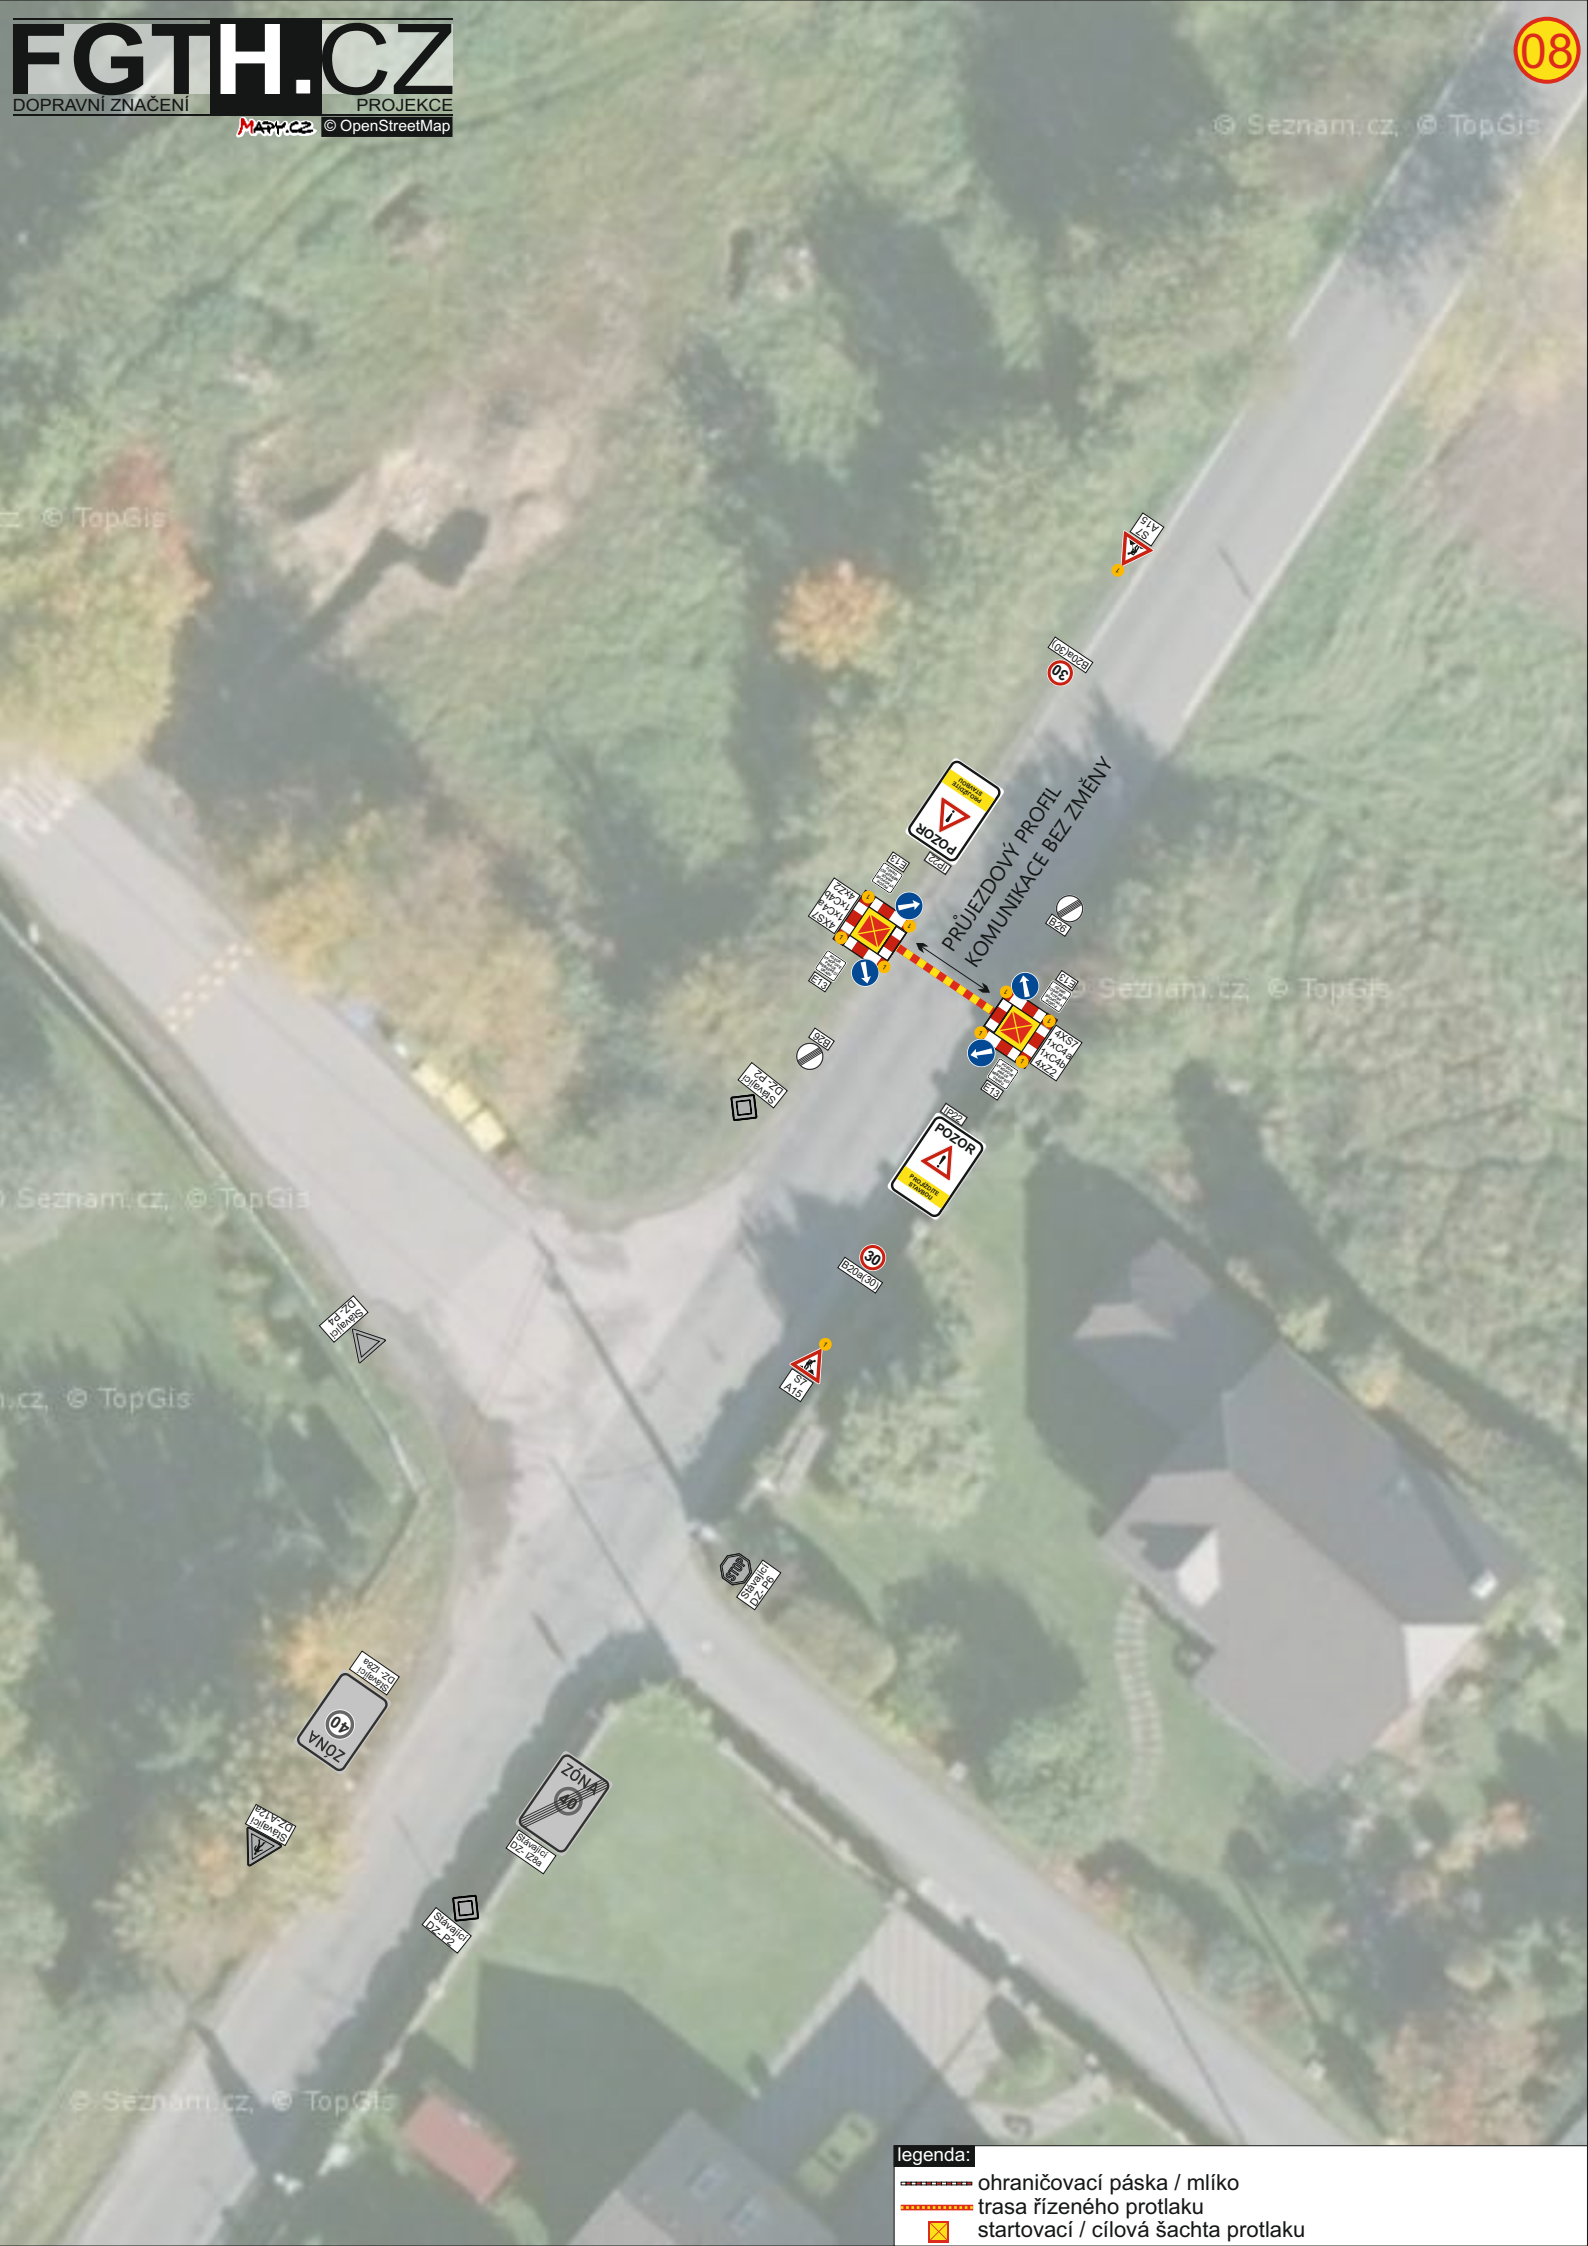

- legenda:
- ohraničovací páska / mlíko
 - - - - - trasa řízeného protlaku
 - startovací / cílová šachta protlaku

© Seznam.cz, © TopGis

© Seznam.cz, © TopGis

© Seznam.cz, © TopGis

© Seznam.cz, © TopGis



© Seznam.cz, © TopGis

© Seznam.cz, © TopGis

© Seznam.cz, © TopGis

legenda:

- ohraničovací páska / mlíko
- trasa řízeného protlaku
- startovací / cílová šachta protlaku



legenda:

- ohraňovací páska / mlíko
- trasa řízeného protlaku
- ☒ startovací / cílová šachta protlaku