




### ČÁST 1

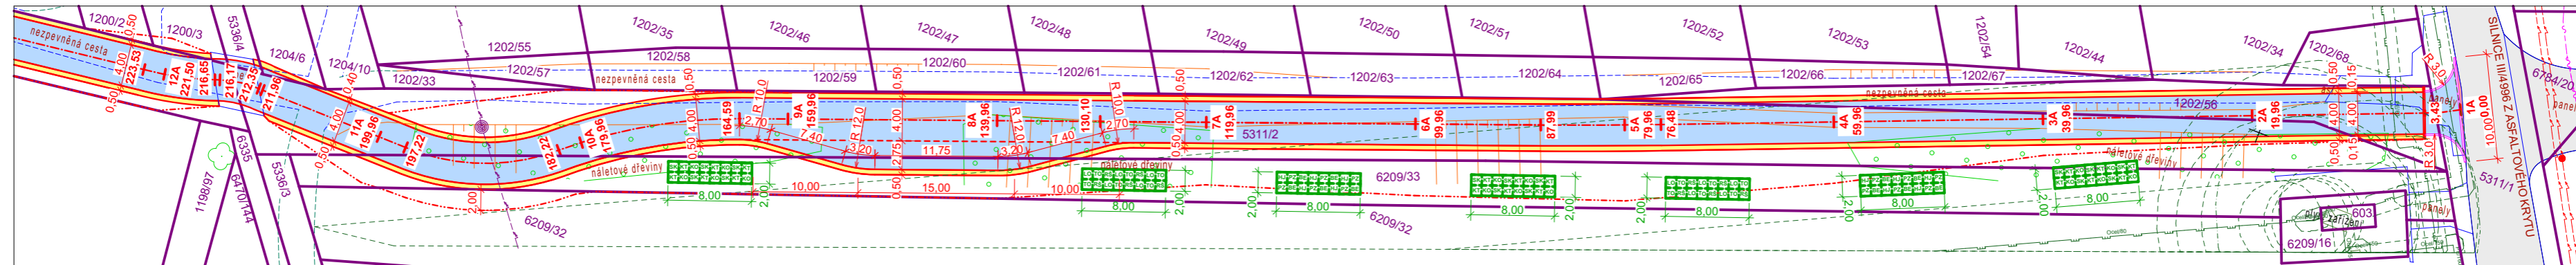


### ČÁST 2

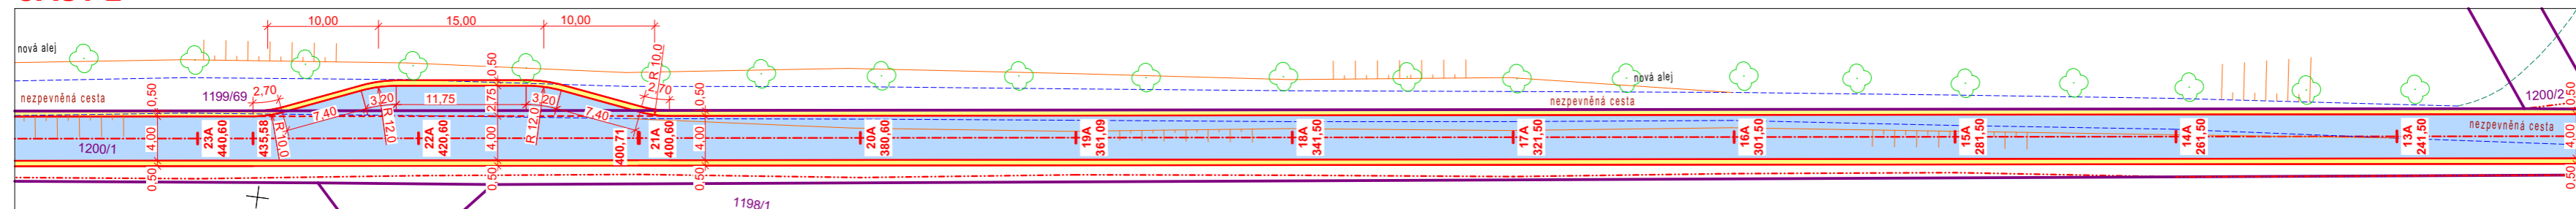

### ČÁST 3

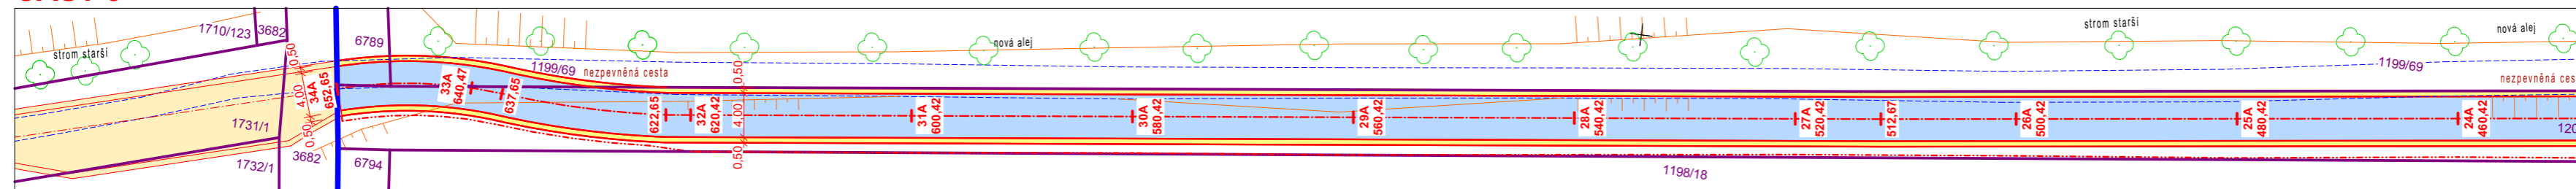

### ČÁST 3

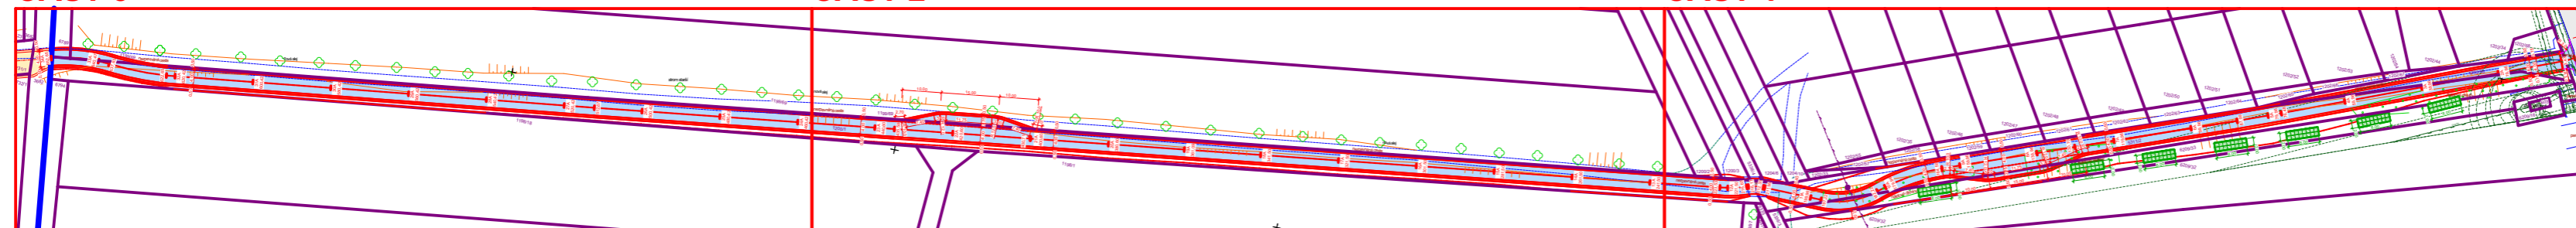

#### LEGENDA ZNAČENÍ

- STÁVAJÍCÍ SILNICE III/4996 Z ASFALTOVÉHO KRYTÍ
- JIŽ VYPROJEKTOVANÁ POLNÍ CESTA V K. Ů. TVAROŽNÁ LHOTA
- NOVÁ POLNÍ CESTA S CYKLOTRASOU Z ASFALTOVÉHO BETONU
- NOVÁ KRAJNICE ZE ŠTĚRKODRTI
- DOPLNĚNÍ ASFALTOVÉHO BETONU
- OPLOCENKA S KEŘOVÝM POROSTEM
- NOVÝ BETONOVÝ NÁJEZDOVÝ OBRUBNÍK 150x150x1000(500)mm
- HRANA SVAHU
- HRANICE KATASTRU KNĚŽDUB - TVAROŽNÁ LHOTA

#### LEGENDA INŽENÝRSKÝCH SÍTÍ

- STÁVAJÍCÍ STL PLYNOVODNÍ POTRUBÍ
- STÁVAJÍCÍ ELEKTRICKÉ VZDUŠNÉ VEDENÍ VN
- STÁVAJÍCÍ ELEKTRICKÉ VEDENÍ NN
- STÁVAJÍCÍ SDĚLOVACÍ VEDENÍ


#### POZNÁMKY

- STAVEBNÍK NECHÁ PŘED ZAHÁJENÍM VÝKOPOVÝCH PRACÍ VYTYČIT VEŠKERÉ INŽENÝRSKÉ SÍTĚ, ABY NEDOŠLO K JEJICH POŠKOZENÍ

**Příloha k č.j. MVNM/44549/2021  
ze dne 12.10.2021**

otisk razítka

VEDOUCÍ PROJEKCE	AUTORIZACE	VYPRACOVAL
ING. STANISLAV BREJCHA	ING. ET ING. TOMÁŠ NEDUCHAL	ING. ET ING. TOMÁŠ NEDUCHAL
STAVEBNÍK: OBEC KNĚŽDUB, Č. P. 140, 696 64 KNĚŽDUB		
LOKALITA: RYBNÍKY, KNĚŽDUB		
STAVBA: <b>POLNÍ CESTA S CYKLOTRASOU KNĚŽDUB - RYBNÍKY (CYKLOSTEZKA KNĚŽDUB - RYBNÍKY)</b>		
OBSAH: <b>KOORDINAČNÍ SITUAČNÍ VÝKRES</b>		

 HODONÍN s.r.o. BRNĚNSKÁ 4062/3a 695 01 HODONÍN TEL. 518 354 726		
DATUM	25.05.2021	ČÍSLO PARÉ
STUPEŇ	DŮR, DSP, DPS	
FORMÁT	3x44	
ZAKÁZKA ČÍSLO	2020-031	
MĚŘÍTKO	1:500	
PROFESE	ČÍSLO VÝKRESU	
<b>C. SITUAČNÍ VÝKRESY</b>	<b>C.3</b>	