


CELKOVÁ SITUACE STAVBY 1 : 500

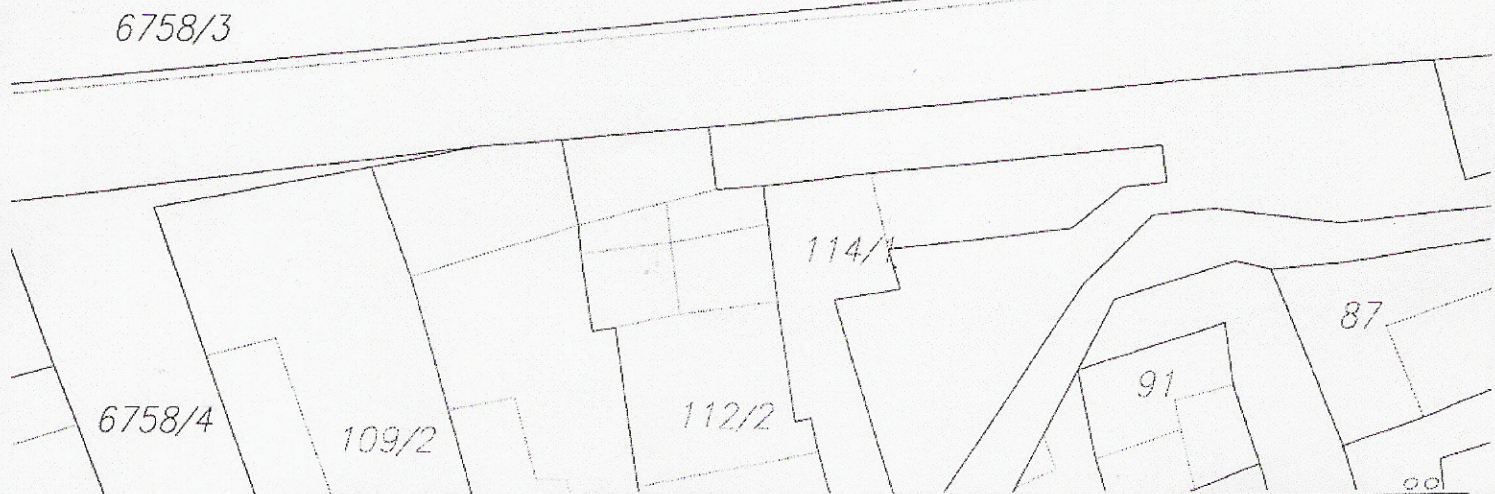

Zodp. projektant Studnička	Vypracoval Studnička		František Studnička autorizovaný stavitel IČO 10580930 696 61 Vnorovy II. č. 19 tel. 518 328 167	
Místo: Kněždub			Okres: Hodonín	
Investor: Lukáš Letaši, 696 64 Kněždub č. 6			Formát A4	1x
HOSPODÁŘSKÁ BUDOVA			Datum	01/08
C. SITUACE STAVBY			Účel	PSP
CELKOVÁ SITUACE STAVBY			Zak.č.	
			Měř. 1 : 500	Č.v. C 2