



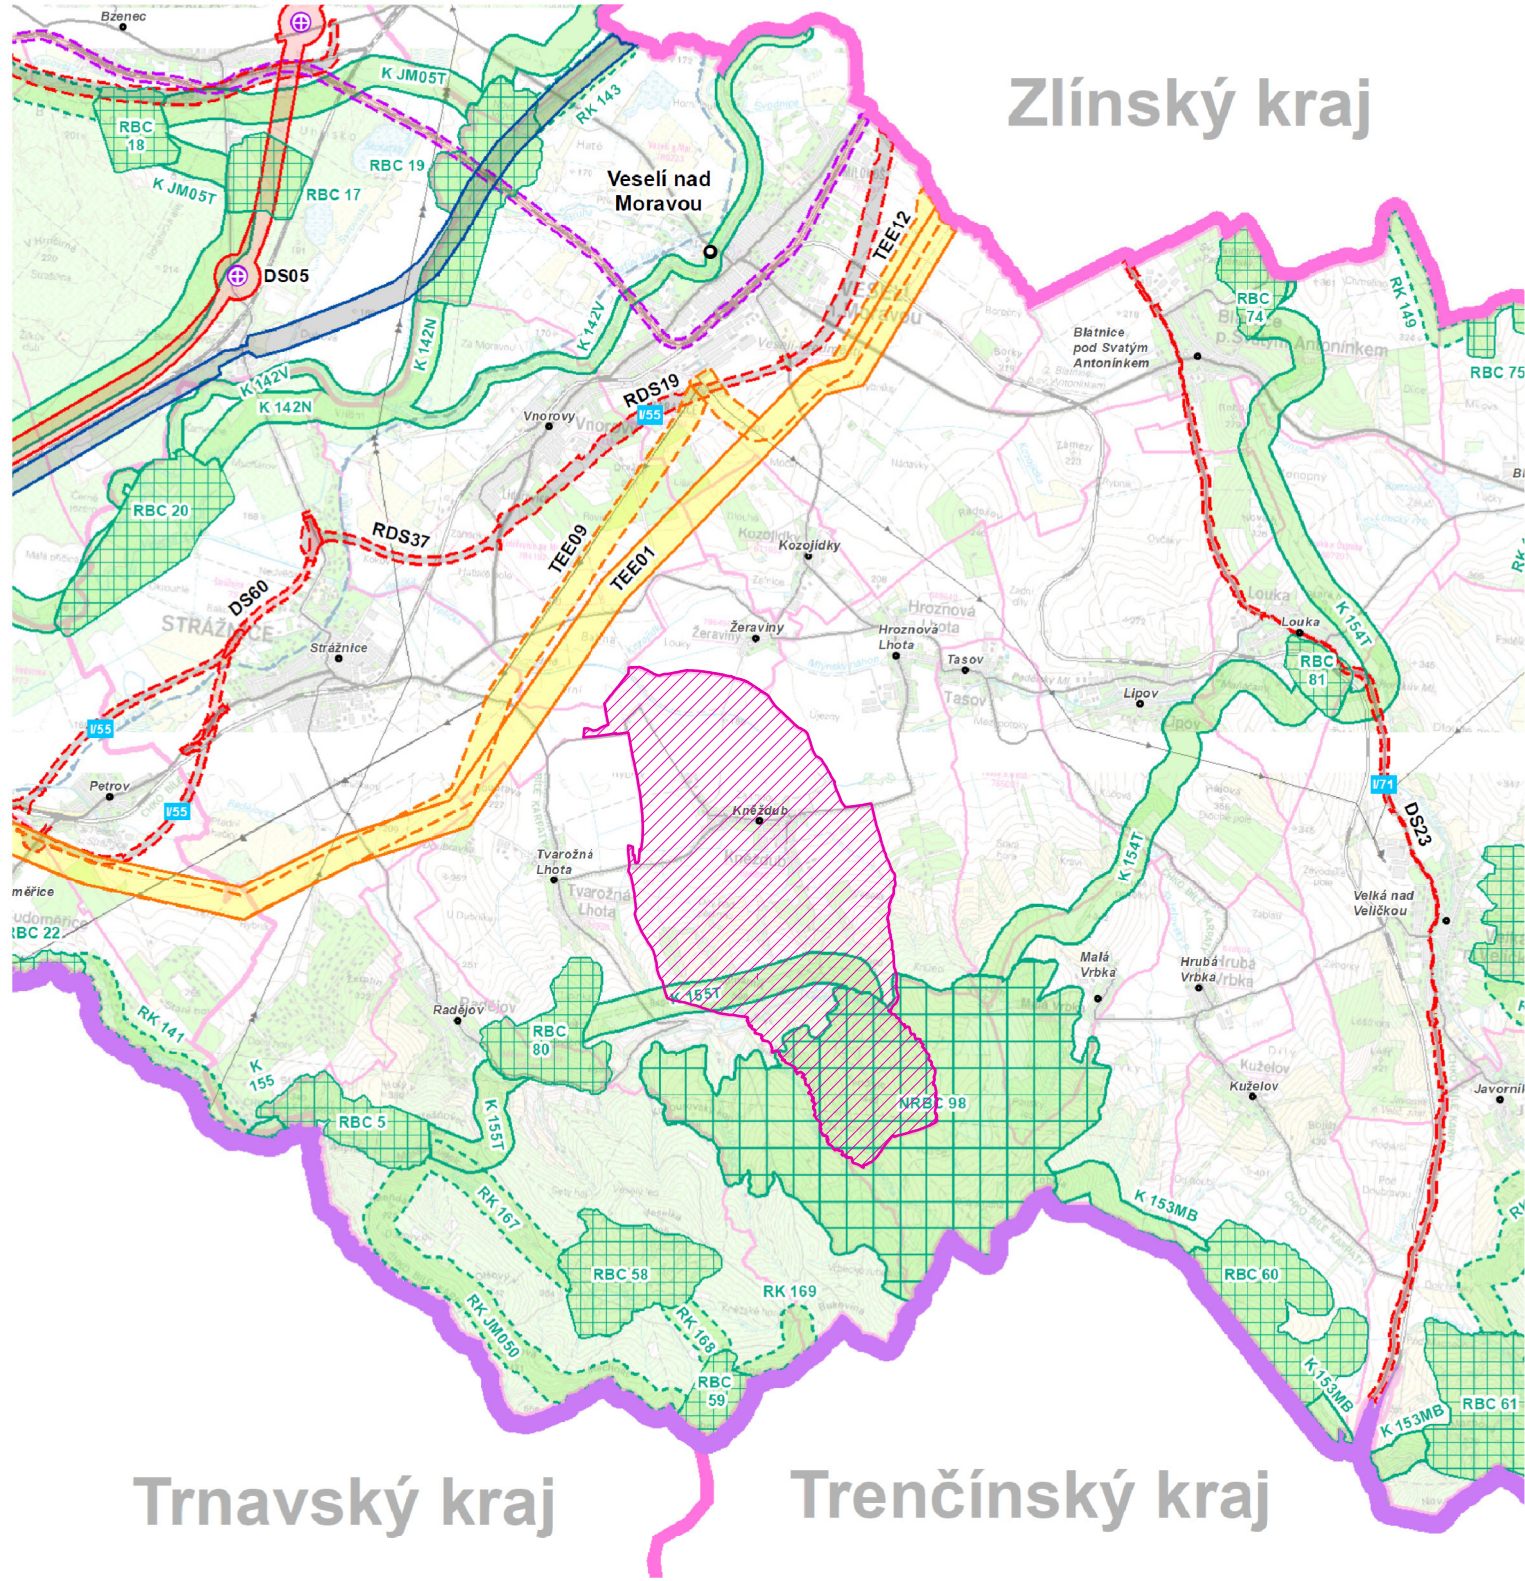

ÚZEMNÍ PLÁN KNĚŽDUB

VÝKRES ŠIRŠÍCH VZTAHŮ

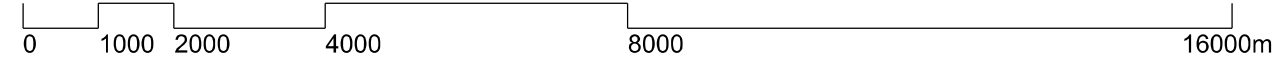

LEGENDA JEVY SCHVALOVANÉ

PLOCHY A KORIDORY - NÁVRH

TECHNICKÁ INFRASTRUKTURA

dle PÚR nadmístní
koridor pro vedení el. energie

PLOCHY A KORIDORY - ÚZEMNÍ REZERVA

DOPRAVNÍ INFRASTRUKTURA

dle PÚR nadmístní
koridor pro silniční dopravu
koridor pro železniční dopravu

ÚZEMNÍ SYSTÉM EKOLOGICKÉ STABILITY

ÚSES - biocentrum

nadregionální biocentrum
regionální biocentrum

ÚSES - biokoridor

nadregionální biokoridor
regionální biokoridor

IDENTIFIKAČNÍ KÓDY PLOCH A KORIDORŮ

územní návrh rezerva

DOPRAVNÍ INFRASTRUKTURA

DS02 RDS02 silniční

TECHNICKÁ INFRASTRUKTURA

TEE01 vedení el. energie

ÚSES

NRBC 28 nadregionální biocentrum
RBC 3 regionální biocentrum
K 132T nadregionální biokoridor - teplomilný doubravní
K 128MH nadregionální biokoridor - mezofilní hájový
RK 91 regionální biokoridor

KŘÍŽOVATKY

průplavní spojení Dunaj - Odra - Labe

mimoúrovňová křižovatka

JEVY INFORMATIVNÍ

ADMINISTRATIVNÍ HRANICE

hranice státu
hranice kraje
hranice správního obvodu obce s rozšířenou působností (ORP)
hranice správního obvodu obce
hranice katastrálního území

OBCE

obec s rozšířenou působností
jiná obec

VEŘEJNÁ DOPRAVNÍ A TECHNICKÁ INFRASTRUKTURA

silnice I. třídy s OP
silnice II. a III. třídy s OP
železniční trať s OP - regionální
elektrické vedení 220 kV s OP
elektrické vedení 110 kV s OP

území řešené ÚP Hroznová Lhota

ČÍSLO DÁLNIČE A SILNICE

silnice I. třídy

Poznámka:
Ochranná a bezpečnostní pásma dopravní a technické infrastruktury jsou limity využití území; OP = ochranné pásmo

	výtisk č.:	otisk autorizačního razítka:
--	------------	------------------------------

Příloha č. 4

GENERÁLNÍ PROJEKTANT:
sw architekti s.r.o. IČ 07173971 | Na Moráni 1750/4 | 128 00 Praha 2

ZODPOVĚDNÝ PROJEKTANT:
Ing. Lubor Sawickí
gsm + 420 604 859 068 | lubor.sawicki@swarchitekti.cz

OBJEDNATEL:
OBEC KNĚŽDUB

Č. ZAKÁZKY: 05_21
DATUM: 03/2023

ÚZEMNÍ PLÁN KNĚŽDUB

VÝKRES ŠIRŠÍCH VZTAHŮ

MĚŘITKO
Č. VÝKRESU

1:100 000
B/II.1