



PŘEHLEDNÁ SITUACE

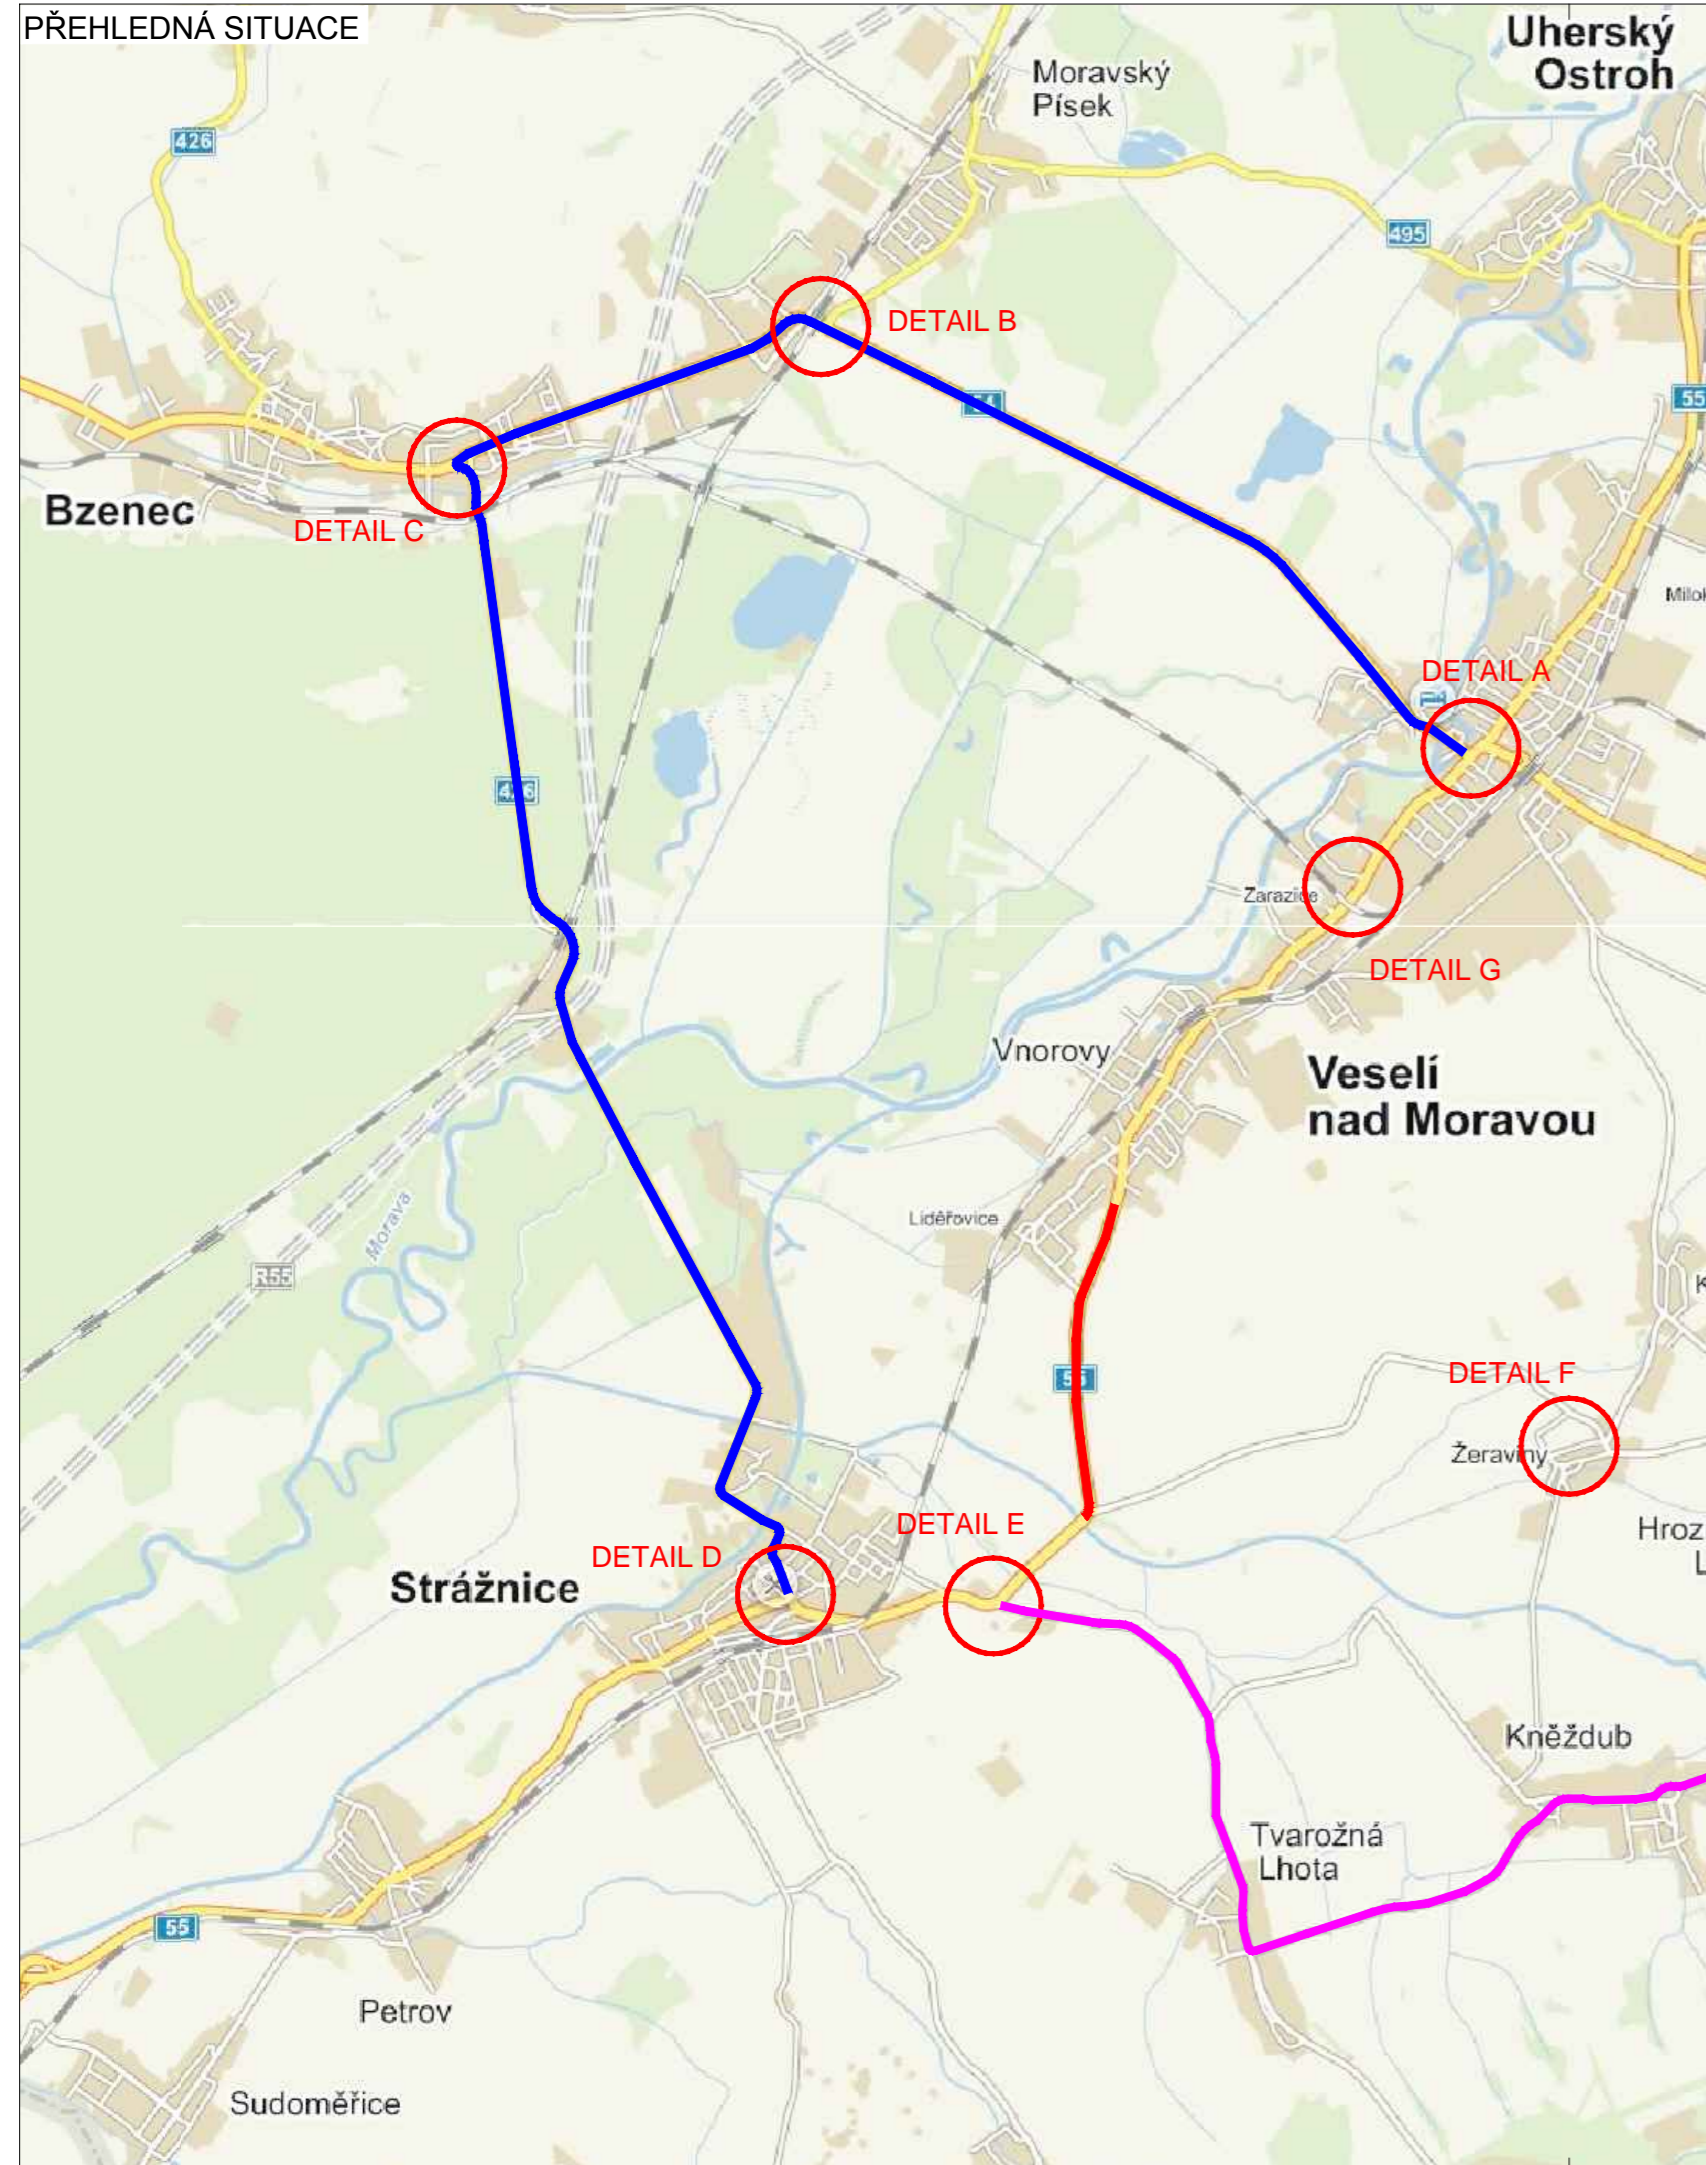





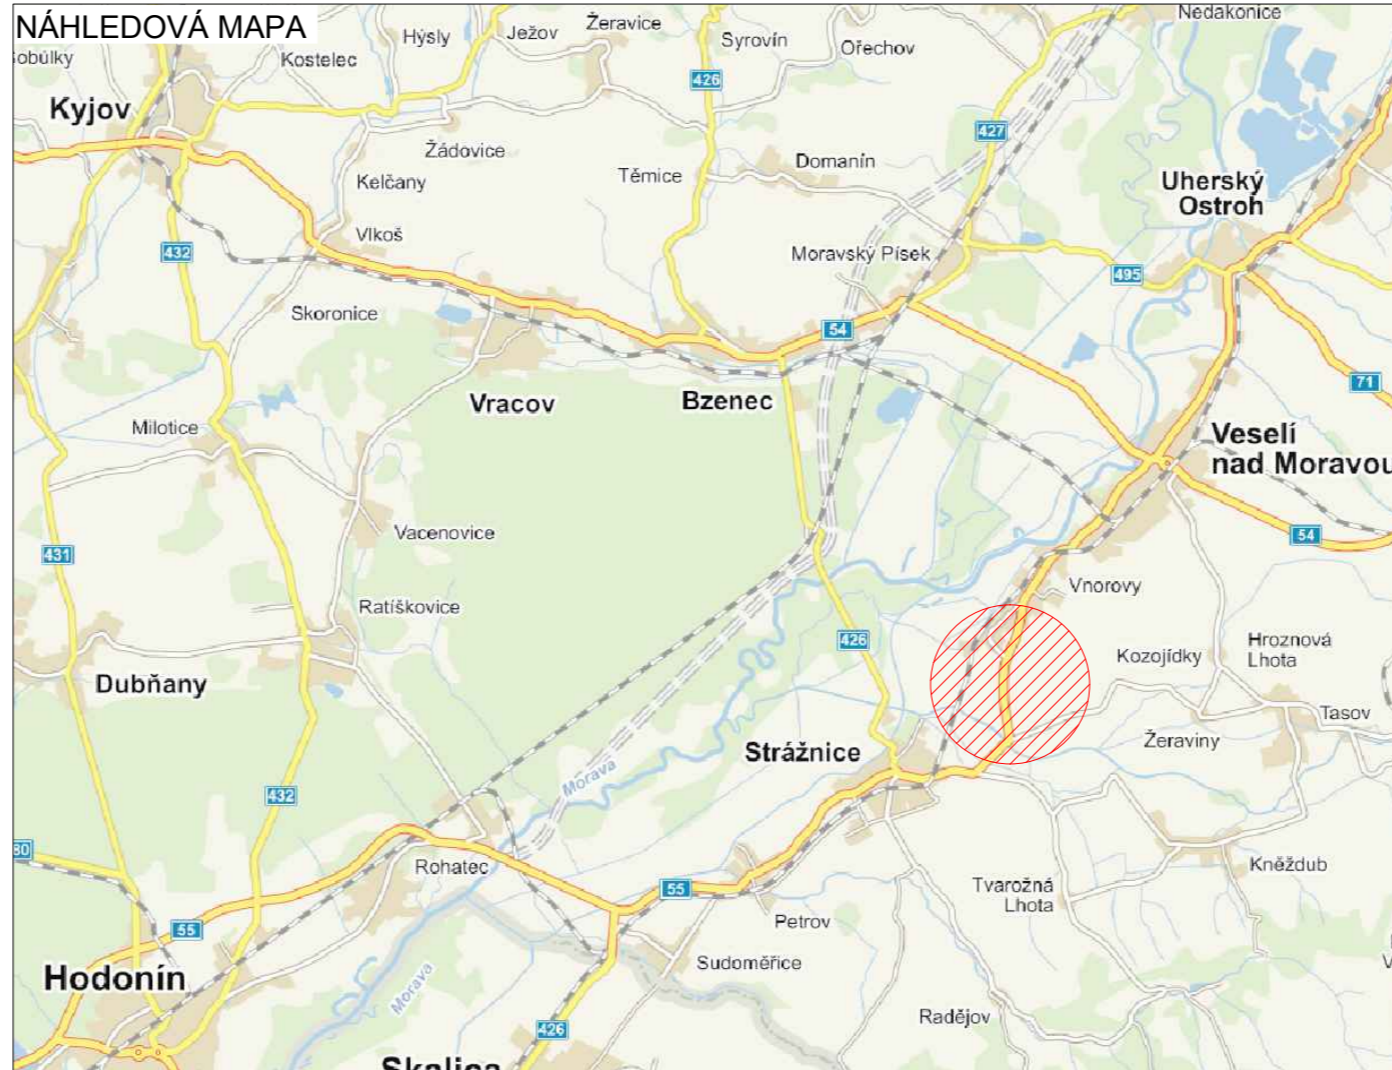


NÁHLEDOVÁ MAPA






PLATNOST DOKUMENTACE


LEGENDA :

-  - PŘECHODNÉ DOPRAVNÍ ZNAČENÍ
-  - TRVALÉ DOPRAVNÍ ZNAČENÍ
-  - PŘECHODNÉ DOPRAVNÍ ZNAČENÍ REALIZOVANÉ V RÁMCI JINÉ AKCE
-  - DETAIL KŘÍŽOVATKY
-  - UZAVŘENÝ ÚSEK
-  - OBJÍZDNÁ TRASA DOPRAVA DO 7,5t
-  - OBJÍZDNÁ TRASA PLATÍ PRO ETAPU I V KOORDINACI S UZAVÍRKOU V OBCI KOZOJÍDKY

POZN.: VEŠKERÉ STÁLÉ DZ V ROZPORU S NAVRŽENÝM DZ BUDE ZNEPLATNĚNO

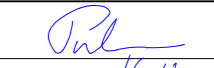Použité dopravní značení bude v základní velikosti a v reflexním provedení tř.1  
 K návrhu dopravního značení bylo využito: TP 65 Zásady pro dopravní značení na pozemních komunikacích  
 TP 66 Zásady pro označování pracovních míst na pozemních komunikacích

VYPRACOVAL	Daneš Pulec			
KONTROLOVAL	Jakub Humplík			
ZHOTOVITEL:	BERGER BOHEMIA, a.s. Klatovská 410/167, 32100 Pízeň, Litice		GEFAB CS spol. s r.o. Švédská 5, 620 00 Brno	
NÁZEV AKCE:	I/55 Veselí nad Moravou-Petrov, Rohatec - Lužice část Veselí nad Moravou - Petrov - C 112			
OBSAH:	Situace přechodného dopravního značení		DATUM	1 / 2016
			FORMÁT	3 X A4