

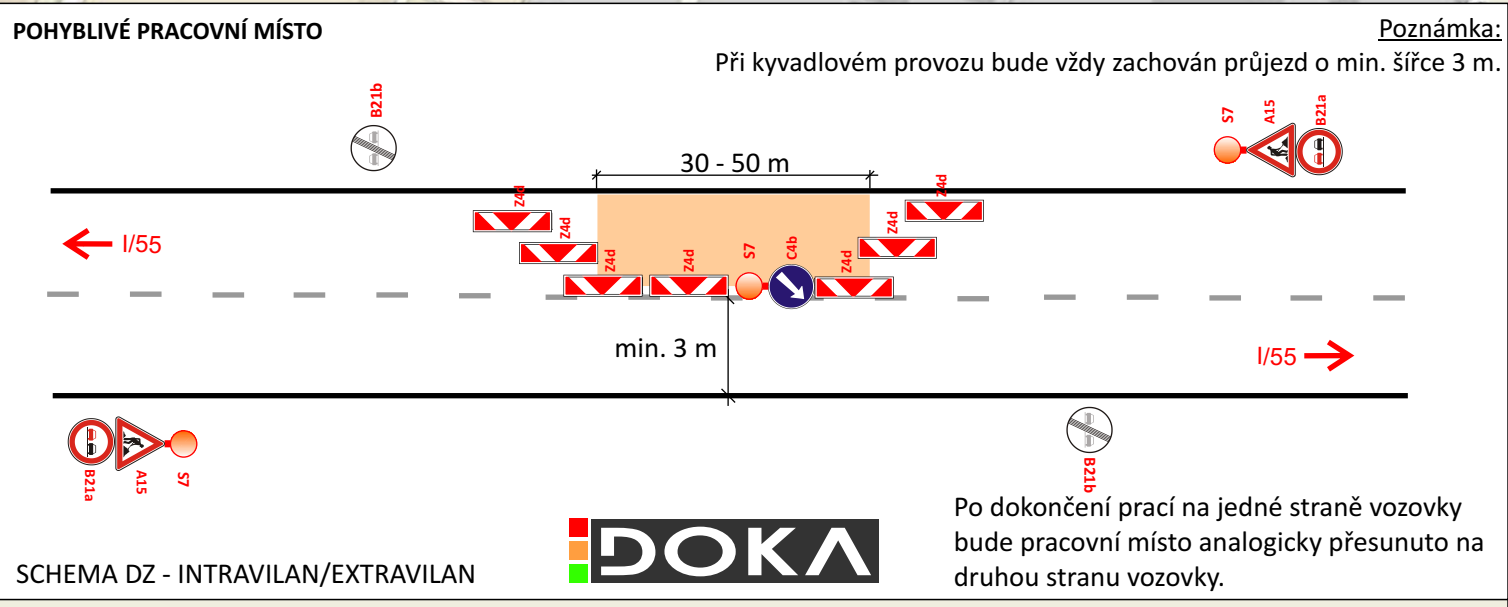


# SITUACE PŘECHODNÉHO DOPRAVNÍHO ZNAČENÍ

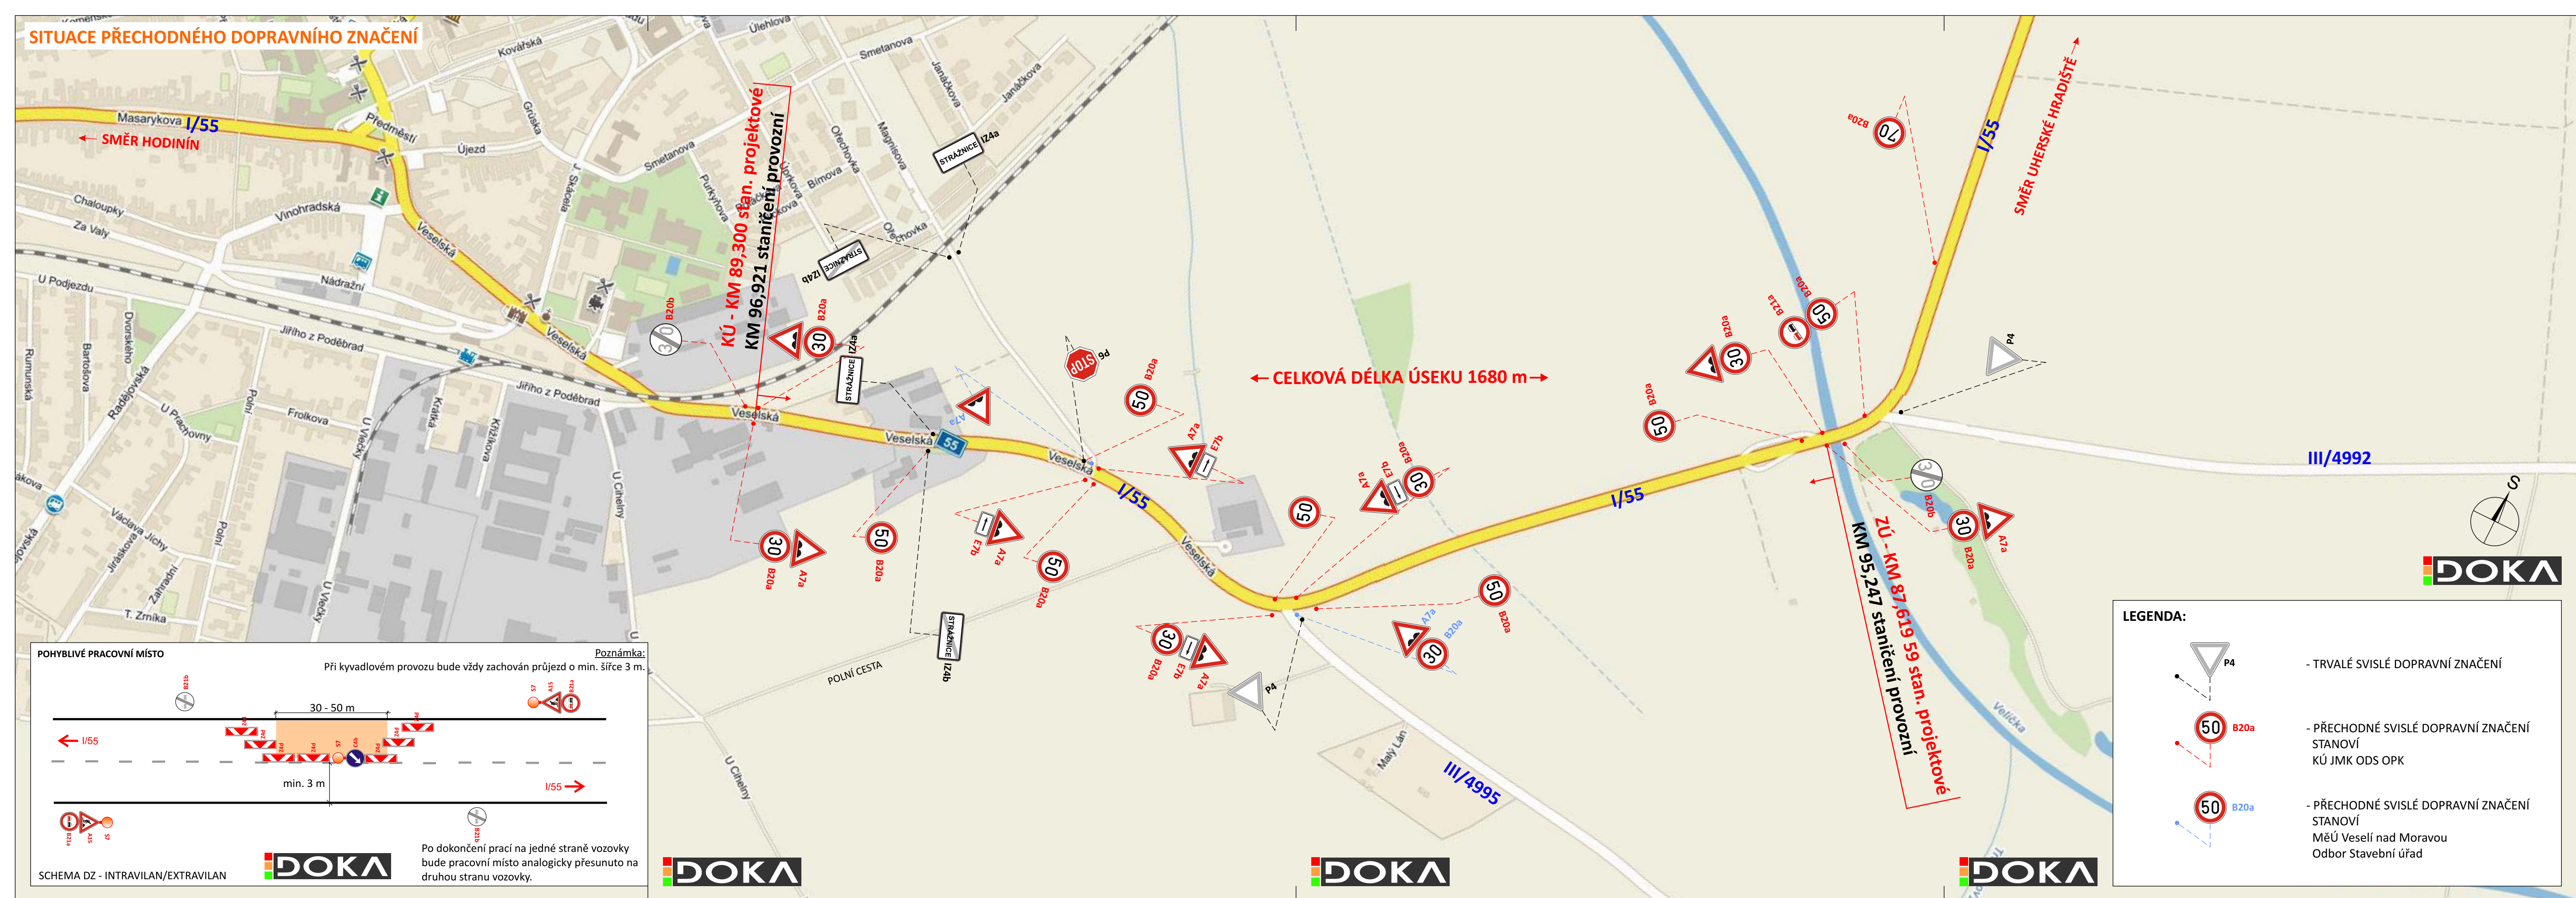

**LEGENDA:**

- TRVALÉ SVISLÉ DOPRAVNÍ ZNAČENÍ
- PŘECHODNÉ SVISLÉ DOPRAVNÍ ZNAČENÍ STANOVÍ KÚ JMK ODS OPK
- PŘECHODNÉ SVISLÉ DOPRAVNÍ ZNAČENÍ STANOVÍ MěÚ Veselí nad Moravou Odbor Stavební úřad

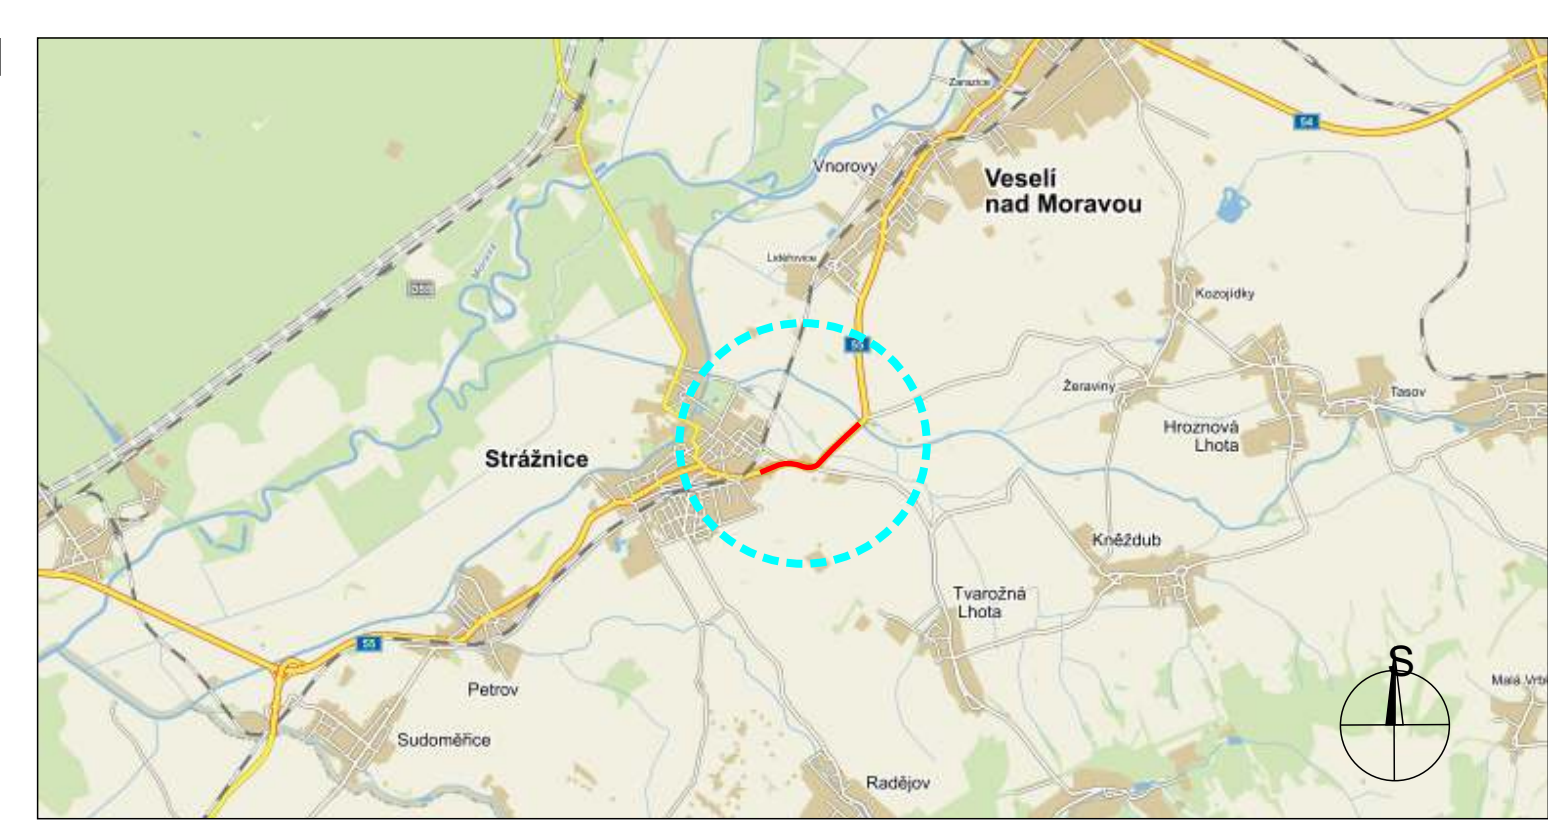

**POTVRZENÍ PLATNOSTI DOKUMENTACE:**

POLICE ČESKÉ REPUBLIKY - DOPRAVNÍ INSPEKTORÁT HODONÍN: ŘSD ČR - ZÁVOD BRNO  
Dne ...../...../2017

SUS JMK OBLAST HODONÍN: Dne ...../...../2017

|   |                       |   |   |              |
|---|-----------------------|---|---|--------------|
| <b>DOKA</b><br>DOKA, s.r.o., provozovna: Na návsi 11/5, 620 00 Brno, IČ: 63471752, DIČ: CZ63471752, e-mail: info@dokadz.cz, www.dokadz.cz, mob.: 603 881 905 |                       | <ul style="list-style-type: none"> <li>• Svislé dopravní značení</li> <li>• Vodorovné dopravní značení</li> <li>• Provizorní dopravní značení</li> <li>• Projektování dopravního značení</li> </ul> |   |              |
| <b>VEDOUCÍ PROJEKTANT</b>   | Bc. Jakub LACH        |   | <b>DOKA</b>                                                                                           |              |
| <b>ZODPOVĚDNÝ PROJEKTANT</b>   | Bc. Jakub LACH        |   | DOKA, s.r.o.<br>Na návsi 11/5, 620 00 Brno<br>IČ: 63471752, DIČ: CZ63471752<br>e-mail: info@dokadz.cz |              |
| <b>VYPRACOVAL</b>   | Michal BIELKO         |   | www.dokadz.cz<br>mob.: 603 881 905                                                                    |              |
| <b>KRESLIL</b>   | Michal BIELKO         |   |   |              |
| <b>KONTOLOVAL</b>   | Aleš TESAŘ            |   |   |              |
| <b>KRAJ:</b> JIHMORAVSKÝ   | <b>OKRES:</b> HODONÍN | <b>KÚ:</b> STRÁŽNICE NA MORAVĚ   | <b>DATUM</b>                                                                                          | 02/2017      |
| <b>STAVBA:</b>   |                       |   | <b>FORMÁT</b>                                                                                         | 5x A4        |
|   |                       |   | <b>MĚŘÍTKO</b>                                                                                        | -----        |
|   |                       |   | <b>ÚČEL</b>                                                                                           | RD5          |
|   |                       |   | <b>ČÍS. ZAKÁZKY</b>                                                                                   | PDZ - 017    |
|   |                       |   | <b>ARCHIVNÍ ČÍS.</b>                                                                                  | 2017 - 025   |
| <b>NÁZEV VÝKRESU:</b>   |                       |   | <b>ČÍS. SOUPRAVY</b>                                                                                  | ČÍS. PŘÍLOHY |
| <b>SITUACE PŘECHODNÉHO DOPRAVNÍHO ZNAČENÍ</b>   |                       |   |   | I.           |