

O Z N Á M E N Í

Oznamujeme všem vlastníkům a nájemcům pozemků v obci Břvany, Dobroměřice, Kozly, Libčeves, Raná, že v termínu

říjen – listopad 2018

bude v této oblasti prováděna

**stavba, která řeší rekonstrukci stávajícího vedení
VN, dle projektu vypracovaného společností
ČEZ Distribuce, a.s.**

Montáž bude provádět firma OMEXOM GA Energo, s.r.o.,
Na Střílně 1929/8, 323 00 Plzeň - Bolevec,
tel.: 373303184, fax.: 377542385.

IČO: 49196812 DIČ: CZ-49196812


Společnost je zapsaná v obch.rejstříku u Krajského soudu v Plzni, odd.C a vl.4355

Oznámení je v souladu se zákonem č.458/2000Sb., novelizován z.č.670/2004.

Případná majetková újma na nemovitostech a porostech bude nahrazena dle téhož zákona.

OMEXOM GA Energo s.r.o.
Na Střílně 1929/8, Bolevec, 323 00 Plzeň
IČ: 49196812 • DIČ: CZ49196812
Tel.: 373 303 111



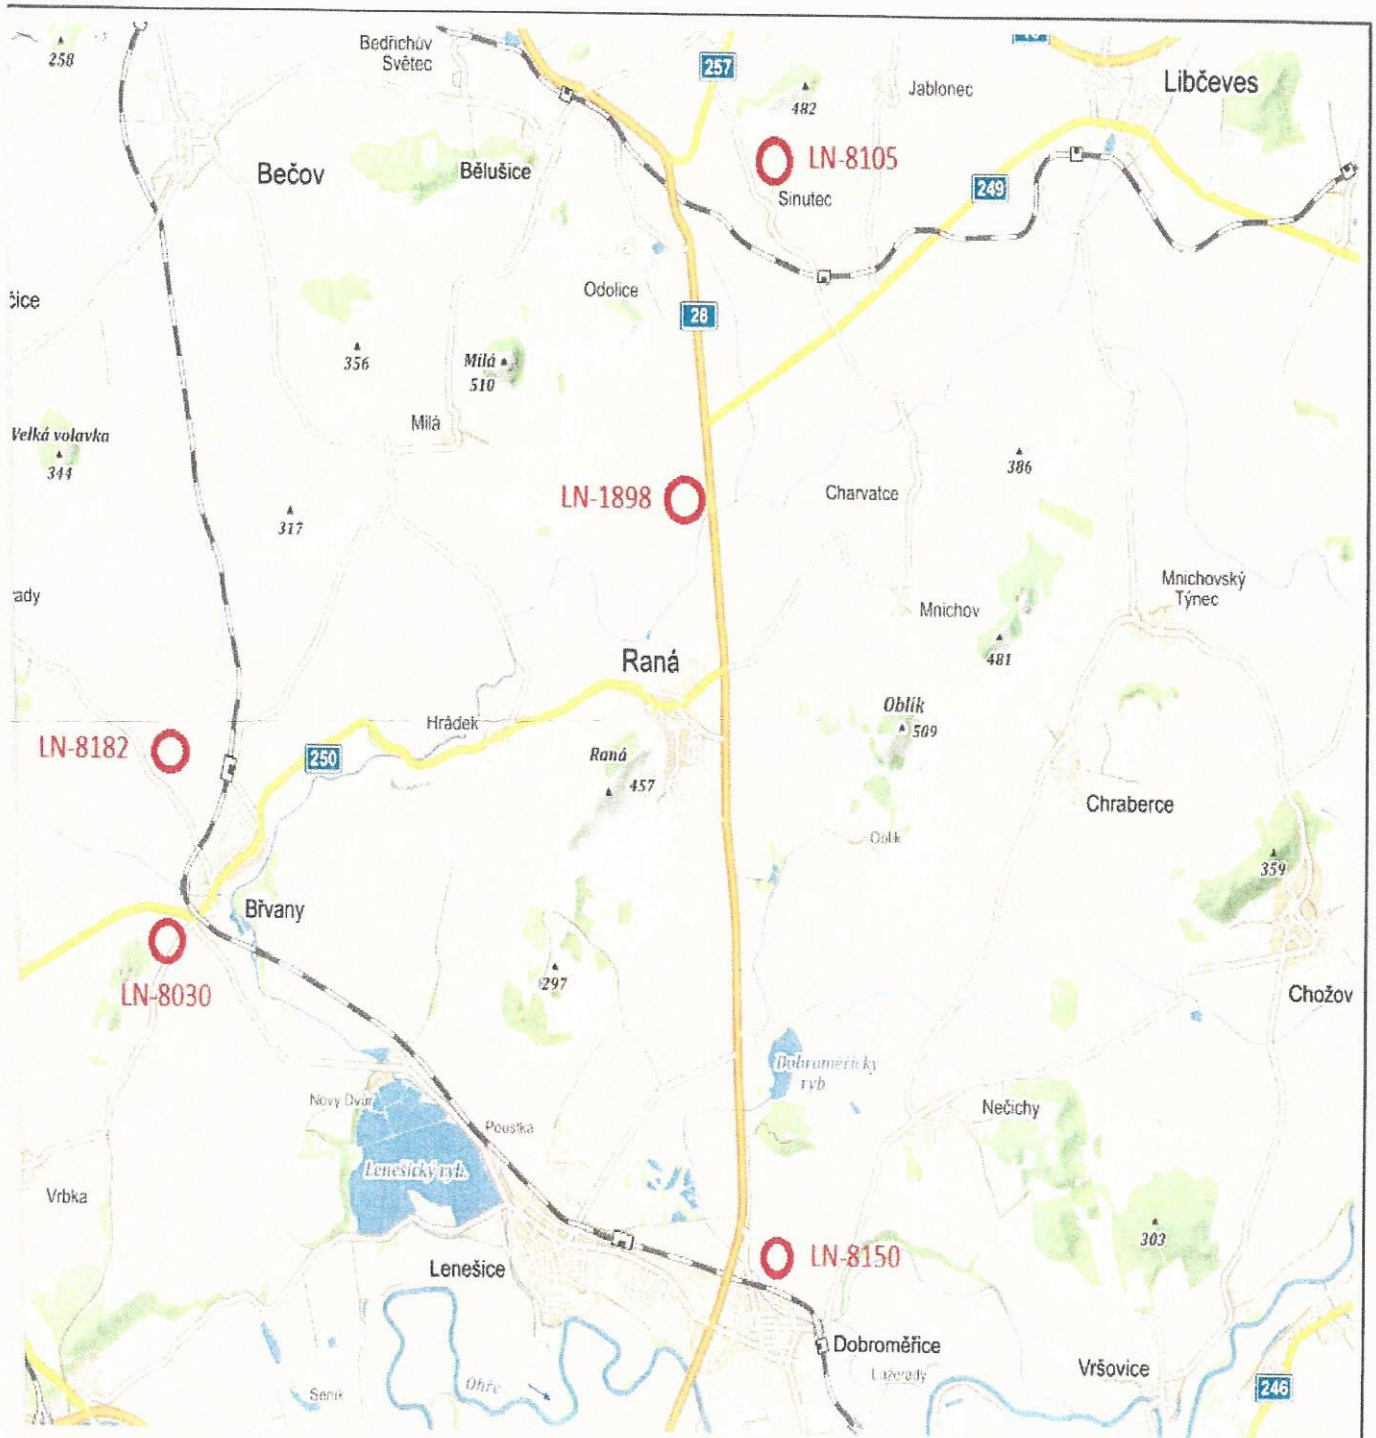

OVATEL PD:

DISTRIBUCE

Á 874/8, DĚČÍN IV, PSČ 405 02

STAVBY:

IDOPSV - LOUNY - VN6239

S:

SITUACE ŠIRŠÍCH VZTAHŮ

INVESTOR: ČEZ DISTRIBUCE, A. S., TEPLICKÁ 874/8,
DĚČÍN IV, PSČ 405 02, IČ: 247 29 035

PROJEKTANT: JAROSLAV MACEK

KRESLIL: JAROSLAV MACEK

ČÍSLO PARÉ:

ČÍSLO ZAKÁZKY: IS-12-4220015

FORMÁT: A4

STUPEŇ PD: DPS

DATUM: 03/2018

MĚŘÍTKO: BEZ MĚŘÍTKA

C.VYKRESU:

1