


Úplná uzavírka komunikace I/15 a vedení objízdné trasy

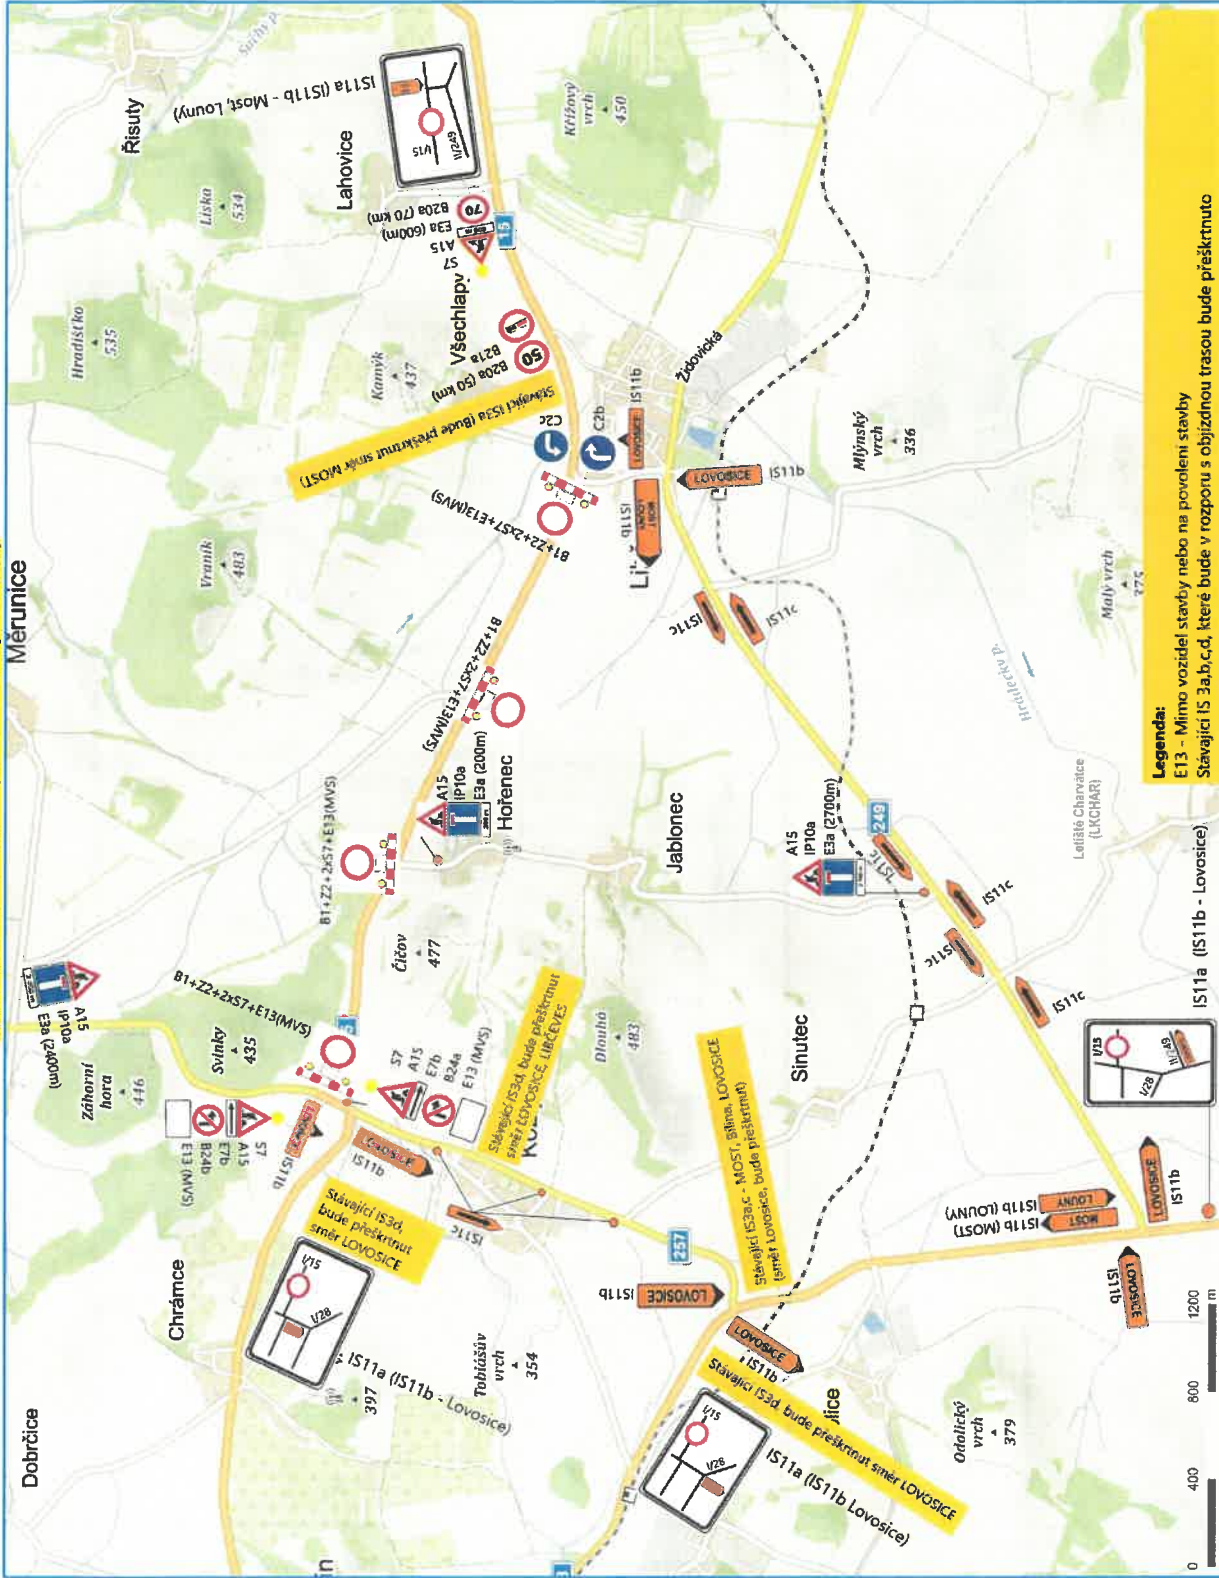

Stavba: Rekonstrukce komunikace SO 116 - I/15 Hořenec - Libčevos, km 10,150-14,420	Výkres: Úplná uzavírka a objízdná trasa	Vypracoval: Ing. Tomáš Chrtek
Investor: Ředitelství silnic a dálnic ČR, Na Pankráci 546/56, 145 00 Praha, Správa Chomutov	Termín realizace: 2023	Zhotovitel DIO: Art Inside s.r.o., Palackého 4278, 430 01 Chomutov IČO: 272 69 434
Zhotovitel stavebních prací: EKOSTAVBY Louny s.r.o., se sídlem Václava Majera 573, 440 01 Louny, IČ: 104 42 481	Termín vypracování DIO: 02/2023	Číslo zakázky: 55136/10/22/EKOSTAVBY