

Krajský úřad Ústeckého kraje

odbor dopravy a silničního hospodářství

Dle rozdělovníku

Spisová značka: KUUK/143746/2024/3
Číslo jednací: KUUK/144625/2024
UID: kuukes920aa035
Počet stran/příloh: 3/3
Vyřizuje/linka: Pavel Svoboda/599
Datum: 08. 10. 2024

Opatření obecné povahy

Krajský úřad Ústeckého kraje, odbor dopravy a silničního hospodářství (dále jen „Krajský úřad“), jako příslušný správní úřad ve věcech stanovení místní a přechodné úpravy provozu na pozemních komunikacích - silnicích I. třídy dle ustanovení § 77 odst. 1 písm. b a § 124 odst. 4 písm. b zákona č. 361/2000 Sb., o provozu na pozemních komunikacích a o změnách některých zákonů (zákon o silničním provozu), a po projednání s dotčeným orgánem, tj. Policií ČR, Krajským ředitelstvím policie Ústeckého kraje: Územním odborem Louny, Dopravním inspektorátem dne 3. 10. 2024 pod č. j. KRPU-175987-2/ČJ-2024-040706-1-IB a Územním odborem Most, Dopravním inspektorátem dne 4. 10. 2024 pod č. j. KRPU-176364-2/ČJ-2024-040806 (dále jen „Krajské ředitelství policie“),

stanovuje přechodnou úpravu provozu

na pozemní komunikaci, spočívající v dočasném osazení přechodného dopravního značení či zařízení v přesné specifikaci a umístění dle přiloženého Dopravně inženýrského řešení

Silnice: I/28
Lokalita: V lokalitě obcí Bělušice a Odolice (okr. Most) + obce Kozly (okr. Louny), staničení km 10,937-11,713
Důvod: Částečné uzavírky silnice č. II/257 s řízením provozu řádně poučenými pověřenými osobami dodavatele či pomocí SSZ v souvislosti s realizací jednotlivých pracovních etap a úseků níže uvedené akce
Termín: **od 21. 10. 2024 do 30. 11. 2024**
Navrhovatel: HERKUL a.s., IČ: 25004638, se sídlem Obrnice 228, 435 21 Obrnice, v řízení zastoupený p. Michalem Trenčinským, IČ: 74289501, bytem Pincova 2972/15, 400 11 Ústí nad Labem (zodpovědná osoba p. Ondřej Vecko, tel. 725 415 805)
Název akce: **„Oprava živičného povrchu silnice č. II/257 křiž. I/28 – křiž. III/2497 Sinutec“**

při dodržení těchto podmínek:

1. Stanovené přechodné dopravní značení bude umístěno pouze po dobu trvání akce a ve stanoveném termínu. Po ukončení prací či uplynutí stanoveného termínu bude přechodné dopravní značení neprodleně odstraněno.
2. Rozměry a provedení dopravních značek či dopravního zařízení musí být v souladu s Vyhláškou č. 294/2015 Sb., kterou se provádějí pravidla provozu na pozemních komunikacích, dále v souladu s ČSN EN 12899-1 a v souladu s technickými podmínkami TP 66 – Zásady pro přechodné dopravní značení na pozemních komunikacích
3. K označení bude použito reflexních dopravních značek (min. třídy R2) v základních velikostech. K označení nesmí být použito nečitelného či poškozeného dopravního značení, značky a zábrany musí být zajištěny proti posunutí vlivem povětrnosti.
4. Výrobu, osazení, průběžnou údržbu a následné včasné odstranění předmětného přechodného dopravního značení zajišťuje na své vlastní náklady navrhovatel. Osazení bude provedeno nejdříve po nabytí účinnosti tohoto Opatření obecné povahy, a to v rozsahu výše uvedeného termínu.

ODŮVODNĚNÍ

Krajský úřad Ústeckého kraje stanovil přechodnou úpravu provozu na základě podnětu žadatele a po písemném vyjádření Krajského ředitelství policie.

V souladu s ustanovením § 77 odst. 5 zákona o silničním provozu nedoručoval zdejší úřad návrh opatření obecné povahy a nevyzýval dotčené osoby k podávání připomínek nebo námitek.

POUČENÍ

Podle § 173, odst. 2 zákona č. 500/2004 Sb., správní řád, ve znění pozdějších předpisů, nelze proti opatření obecné povahy podat opravný prostředek.

Toto opatření musí být vyvěšeno po dobu 15 dnů na úřední desce orgánu, který písemnost doručuje a zveřejněna způsobem umožňujícím dálkový přístup.

V souladu s ustanovením § 77 odst. 5 zákona o silničním provozu nabývá toto opatření obecné povahy účinnosti pátým dnem po dni vyvěšení.

Otisk úředního razítka

Mgr. Petra Kudrnová
vedoucí oddělení pozemních komunikací

Příloha: 3x Situační plánec DIO s vyznačeným umístěním přechodného DZ

Na úřední desce příslušného úřadu, vyvěšeno dne: sejmuto dne:
(razítko, podpis orgánu, který potvrzuje vyvěšení a sejmnutí oznámení)

Na úřední desce vyvěsí:

- Krajský úřad Ústeckého kraje, Velká Hradební 3118/48, 400 02 Ústí nad Labem
(termín vyvěšení na této desce je rozhodný z hlediska řádného doručení před-
mětného opatření obecné povahy)
- Obecní úřad Bělušice, Bělušice 64, PSČ 434 01
- Obecní úřad Kozly, Kozly 19, PSČ 440 01

Po nabytí účinnosti obdrží:

Navrhovatel k realizaci:


- HERKUL a.s., IČ: 25004638,
se sídlem Obrnice 228, 435 21 Obrnice,
v řízení zastoupený p. Michalem Trenčinským,
IČ: 74289501,
bytem Pincova 2972/15, 400 11 Ústí nad Labem

Dotčené orgány:

- Policie ČR, Krajské ředitelství policie Ústeckého kraje,
územní odbor Louny – dopravní inspektorát,
Nám. Benedikta Rejta 2297, 440 53 Louny
(k č. j. KRPU-175987-2/ČJ-2024-040706-1-IB)
- Policie ČR, Krajské ředitelství policie Ústeckého kraje,
Územní odbor Most – dopravní inspektorát
Ul. Václava Řezáče čp. 224/3, 434 75 Most
(k č. j. KRPU-176364-2/ČJ-2024-040806)

Majetkový správce na vědomí:

- Ředitelství silnic a dálnic s. p.,
Správa Chomutov,
Kochova 3975, 430 01 Chomutov

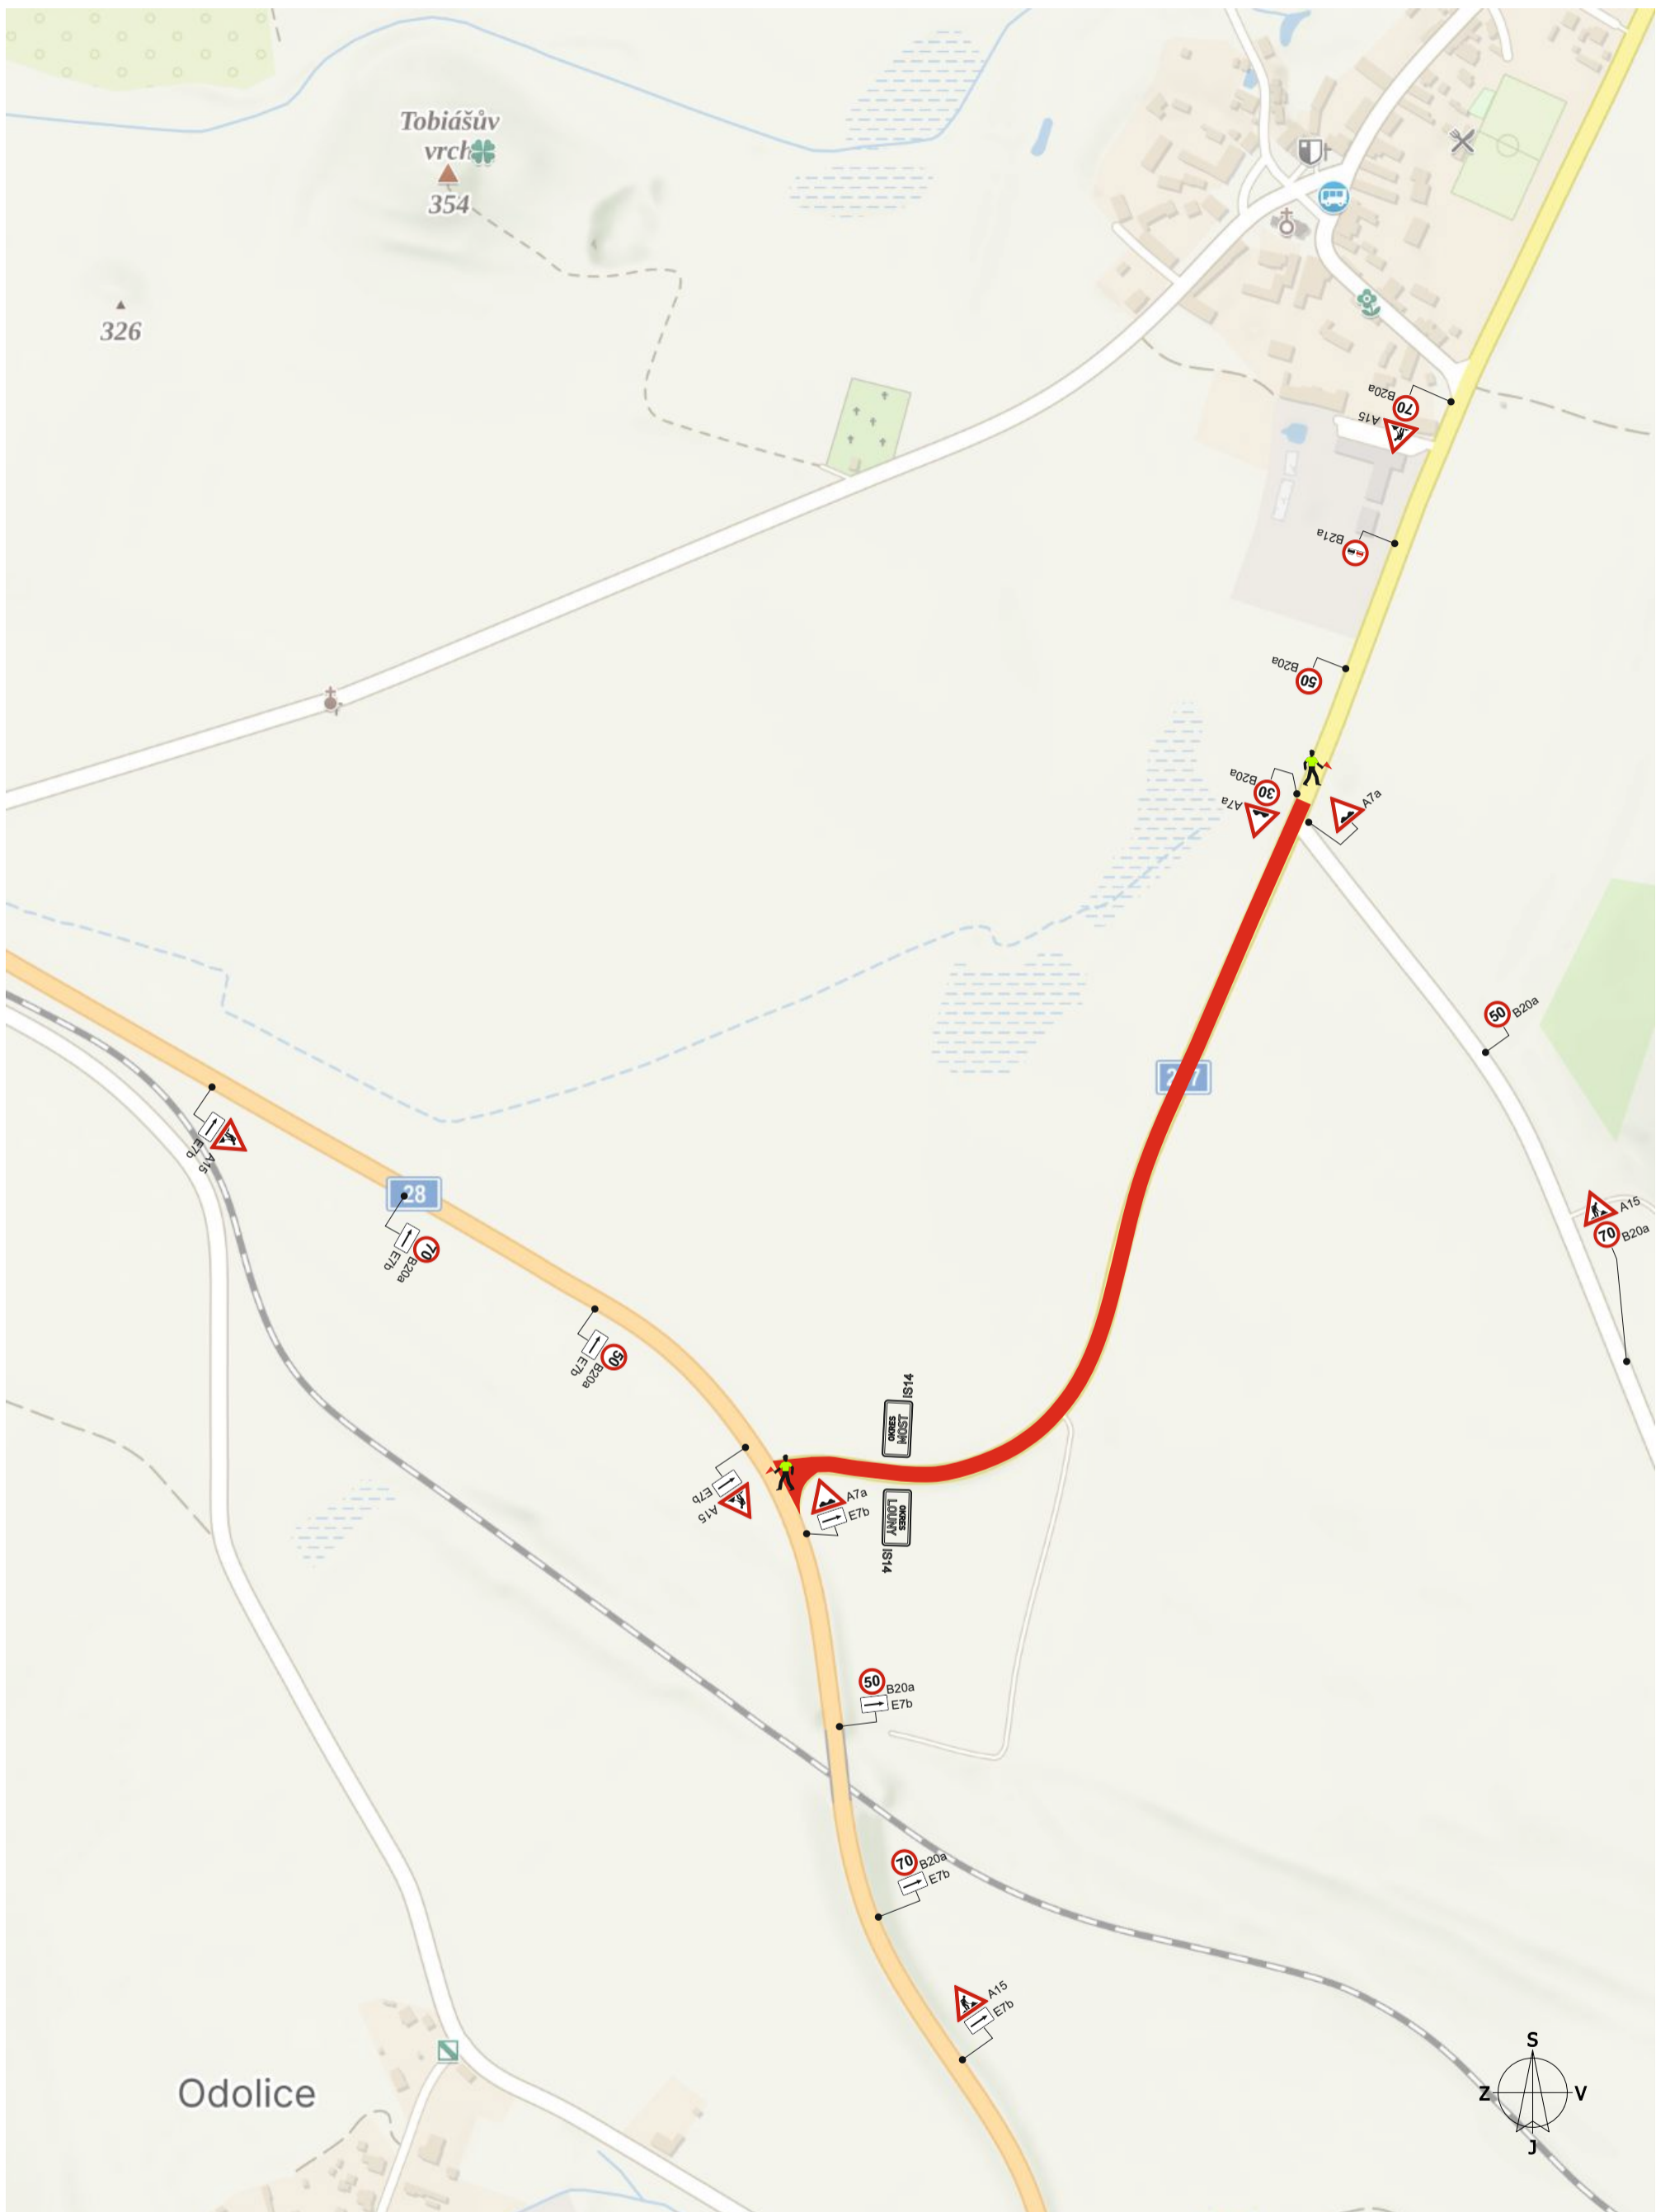



V případě potřeby provoz bude řízen náležitě označenými a poučenými osobami.



Akce: Oprava živičného povrchu silnice č. II/257 křiž. I/28 – křiž. III/2497 Sinutec DOPRAVNĚ - INŽENÝRSKÉ OPATŘENÍ	Vypracoval: Michal Trenčinský	
	Datum: 09/2024	Aktualizace:
Název listu: Frézování vozovky	List č.: 1	Formát: 1x A3



Označení pracovního místa

V průběhu pracovní doby provoz řízen náležitě označenými a poučenými osobami tak, aby nedocházelo k tvorbě kolony na silnici č. I/28. Mimo pracovní dobu bude obnoven obousměrný provoz.

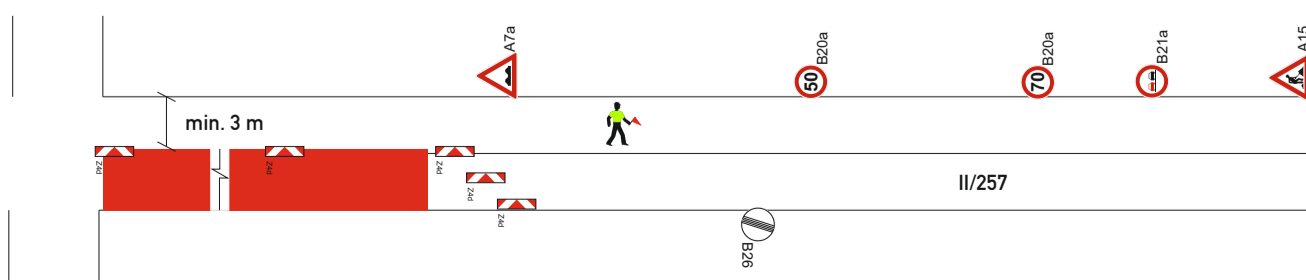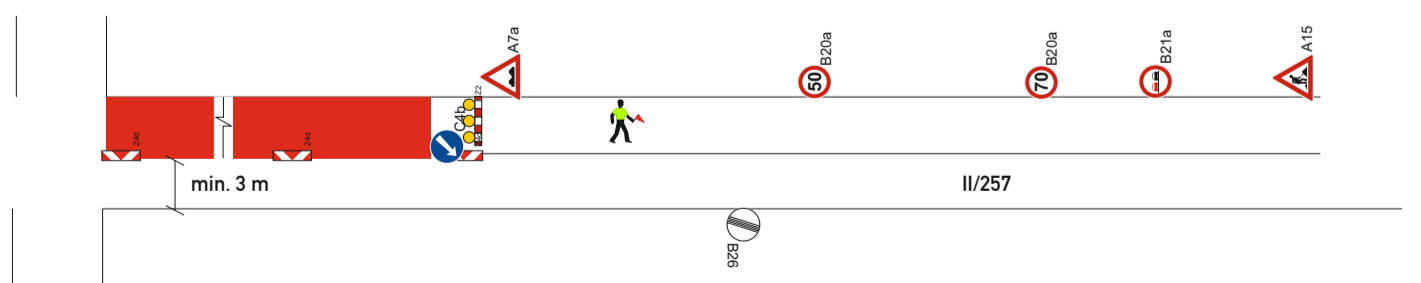

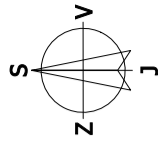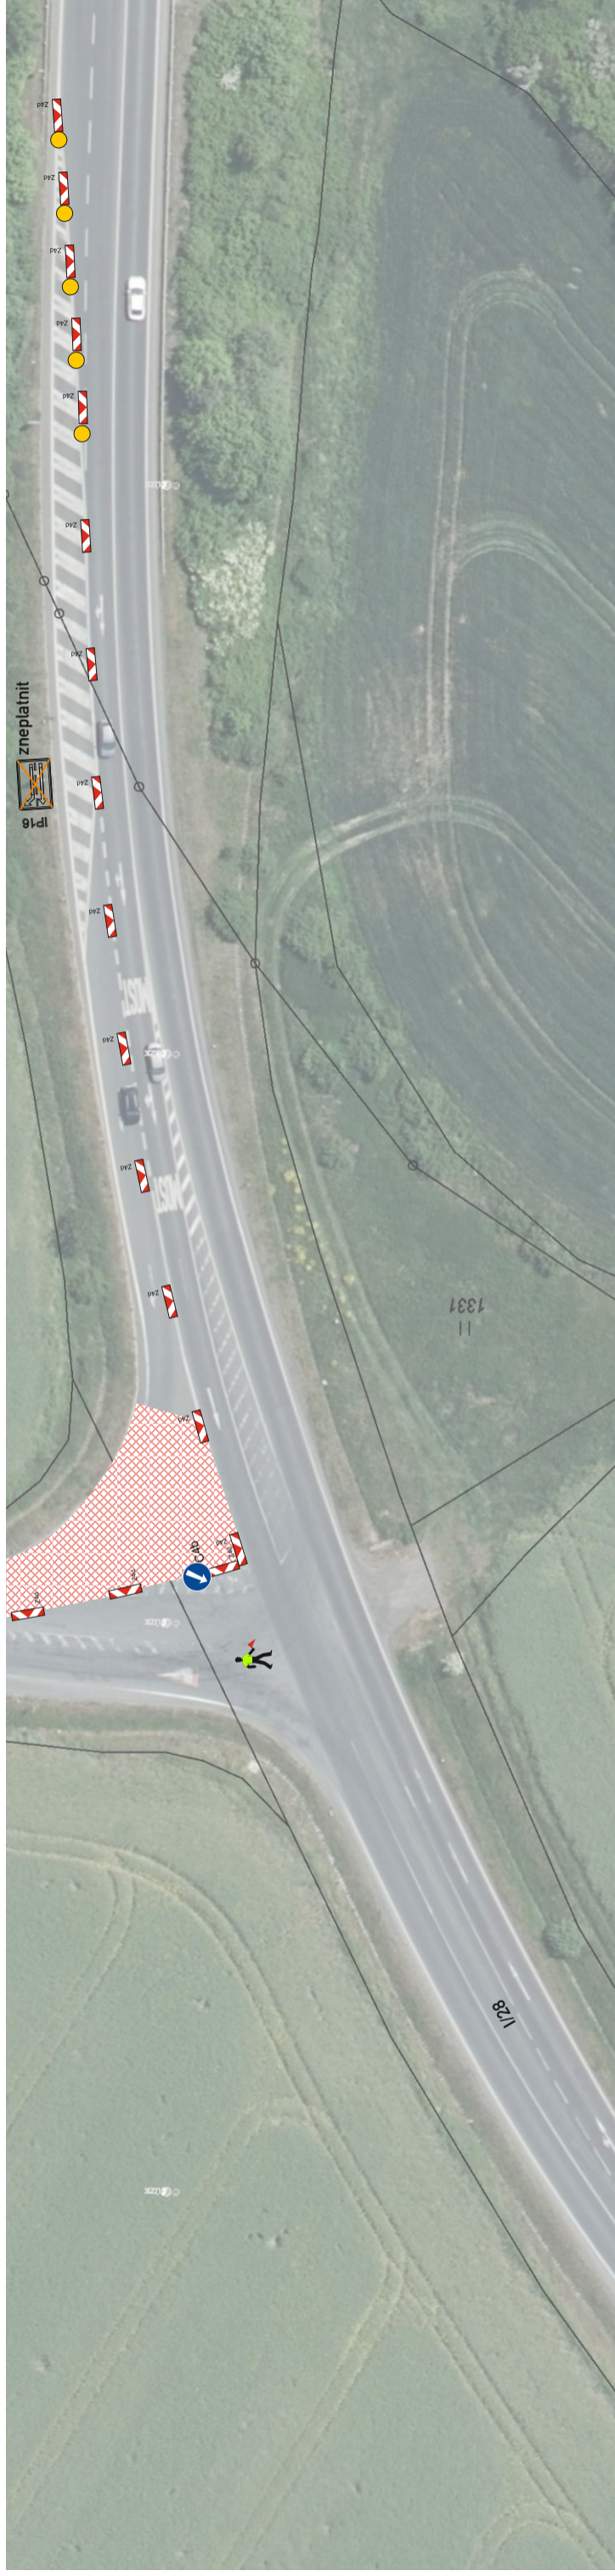

V průběhu pracovní doby provoz řízen náležitě označenými a poučenými osobami tak, aby nedocházelo k tvorbě kolony na silnici č. I/28.
Mimo pracovní dobu bude obnoven obousměrný provoz.

Akce: Oprava živичného povrchu silnice č. II/257 křiž. I/28 – křiž. III/2497 Sinutec DOPRAVNÉ - INŽENÝRSKÉ OPATŘENÍ	Vypracoval: Michal Trenčínský	
	Datum: 09/2024	Aktualizace:
Název listu: Úsek 2 (detail)	List č.: 4	Formát: 1x A3