


ČÁSTEČNÁ UZAVÍRKA - VARIANTA 1



ČÁSTEČNÁ UZAVÍRKA - VARIANTA 2



ČÁSTEČNÁ UZAVÍRKA - VARIANTA 3

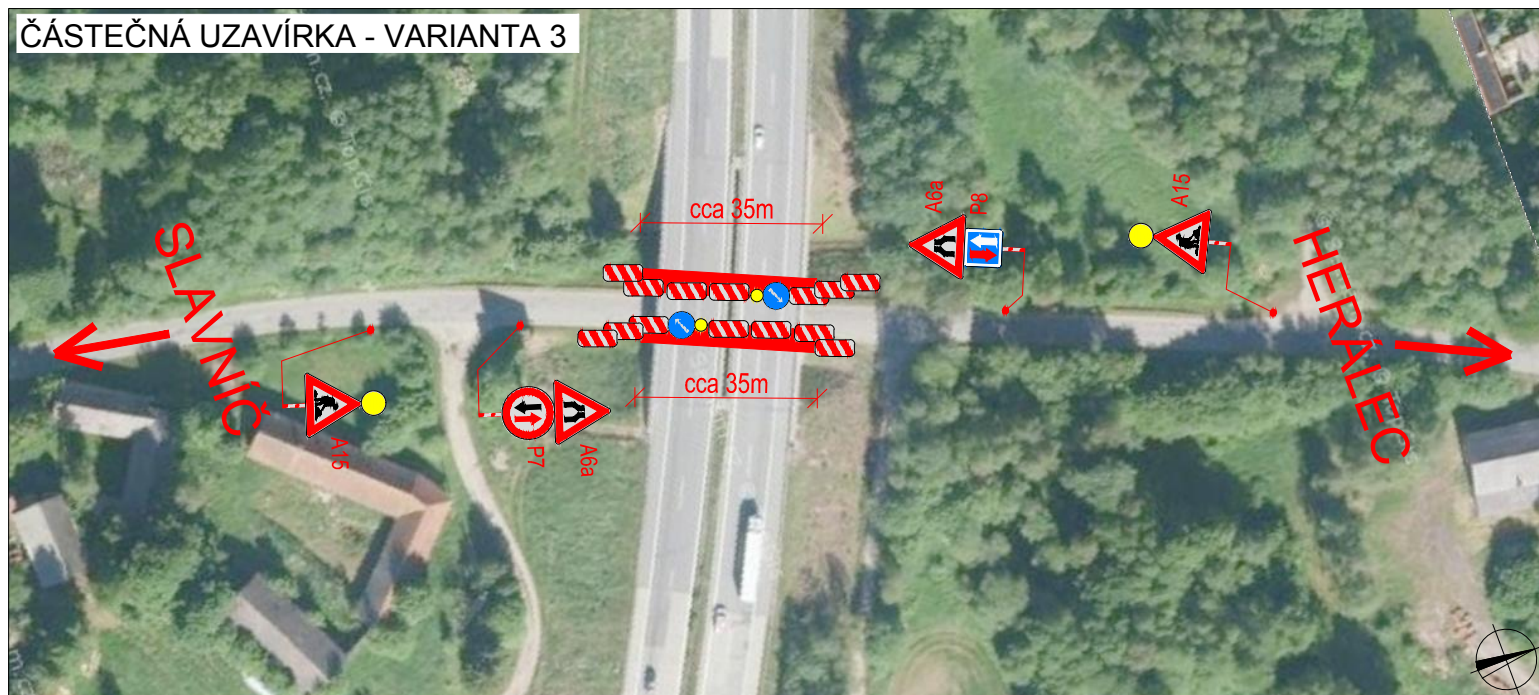

PLATNOST DOKUMENTACE

POLICIE ČESKÉ REPUBLIKY - DI
 Č.j.: KRPB - / Č.j.- 2019 - 0600DI
 § 25 ZÁKONA Č. 13/1997 Sb.
 § 77 ZÁKONA Č. 361/2000 Sb.

SOUHLASÍME S PDZ, ZUK, UZAVÍRKOU
 A OBJÍZDNOU TRASOU.


V dne

V dne

SOUHLASÍME S PDZ, ZUK, UZAVÍRKOU
 A OBJÍZDNOU TRASOU.

V dne

SITUACE ŠIRŠÍCH VZTAHŮ

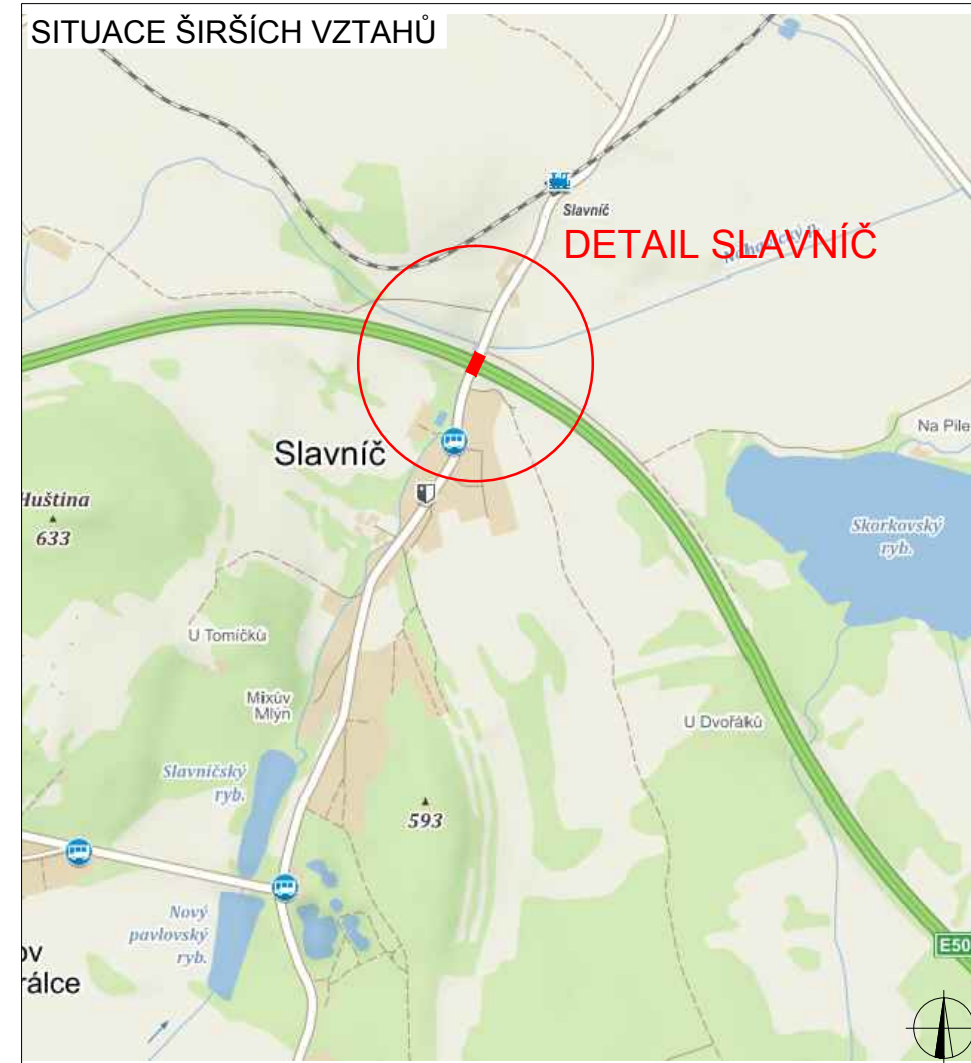

SOUHLASÍME S PDZ, ZUK, UZAVÍRKOU
 A OBJÍZDNOU TRASOU.

V dne

LEGENDA

- P6 TRVALÉ SVISLÉ DOPRAVNÍ ZNAČENÍ
- P6 DOČASNĚ ZNEPLATNĚNÉ TRVALÉ DOPRAVNÍ ZNAČENÍ
- P6 NAVRŽENÉ PŘECHODNÉ DOPRAVNÍ ZNAČENÍ
- PRACOVNÍ MÍSTO

ZODPOVĚDNÝ PROJEKTANT:	Jakub Humplík	
VYPRACOVAL:	Ing. Jakub Beneš	
KONTROLOVAL:	Jakub Humplík	
NÁZEV STAVBY:	D1 modernizace - úsek 12 most u Slavniče - ev. č. D1-135 1,2	ČÍSLO ZAKÁZKY: 203/2017
		DATUM: 27.3.2019
		FORMÁT: A3
OBSAH:	Situace dopravně-inženýrských opatření	MĚŘÍTKO: -
		ÚČEL: RDS

GEFAB



GEFAB CS spol. s r.o.
 Švédská 5, 620 00 Brno
<http://www.gefab.cz>

ČÍSLO PŘÍLOHY:	SOUPRAVA:
2	