

LEGENDA:

- 

- PŘECHODNÉ SVISLÉ DOPRAVNÍ ZNAČENÍ  
OSAŽENO DLE TP 65 A 66
- 

- TRVALÉ SVISLÉ DOPRAVNÍ ZNAČENÍ
- 

- ÚSEK ŘÍZENÝ SEMAFOREM (96 m)
- 


- PRACOVNÍ MÍSTO V CHODNÍKU
- 

- KABELOVÉ VEDENÍ NN

**POZN.:**  
VÝKOPY V BLÍZKOSTI CHODNÍKU BUDOU PROVIZORNĚ OPATŘENY MOBILNÍM OPLOCENÍM PROTI VPÁDU CHODCŮ.  
PŘÍSTUP K NEMOVITOSTEM BUDE V MÍSTĚ VÝKOPU OPATŘEN PŘEJEZDOVÝMI PLECHY A POCHOZNÝMI LÁVKAMI.

PŘÍLOHA K Č.Č. MR-V 12460/19-020 BURŠ  
ke dne 25.04.2019 Jura L

MĚSTSKÝ ÚŘAD ROSICE  
odbor dopravy  
665 01 ROSICE

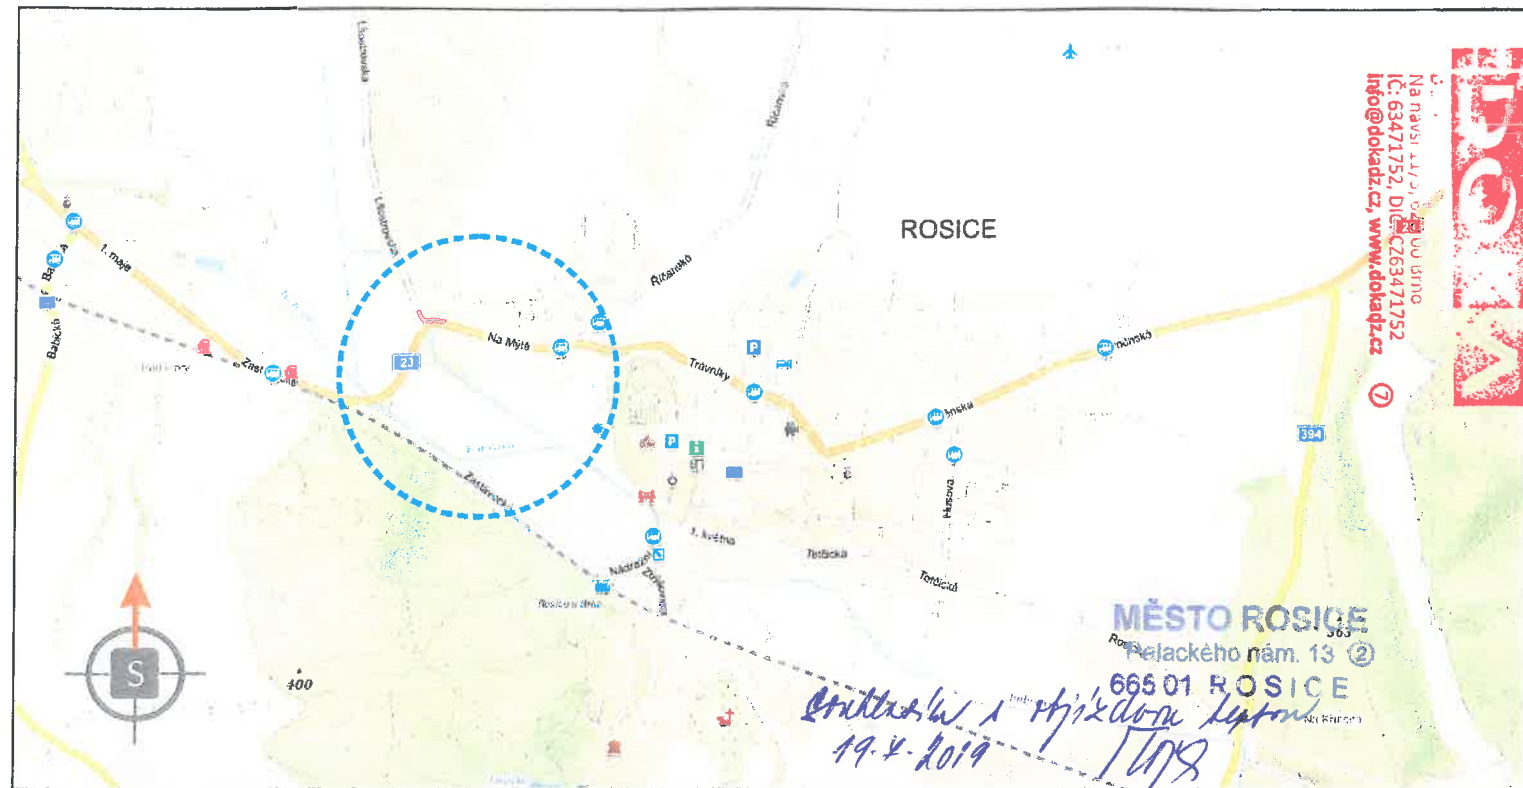

POTVRZENÍ PLATNOSTI DOKUMENTACE:

<p>POLICE ČESKÉ REPUBLIKY Krajské ředitelství policie Jihomoravského kraje Specializované pracoviště dopravního inženýrství BM a BO</p> <p>Odsouhlaseno dne: 17-07-2019 Pod č.j.: KRPB-151246-4 IČJ-20190600DI Dle § 25 zák. č. 13/1997 Sb. § 44 zák. č. 361/2000 Sb.</p>	<p>ŘSD ČR, ZÁVOD BRNO: Dušan Hrdlička ŘSD ČR Závod Brno Šumavská 33 602 00 BRNO v Brně dne 18.7.2019</p>
<p>MĚSTO ROSICE: Platnost do: Podpis: [Signature]</p> <p>PČR požaduje nastavení více signálních plánů pro přechodné SSZ v rámci stavby, které by zohledňovaly aktuální intenzity dopravy v místě omezení v určitou dobu (dopravní špička, noční doba atd.) Pokud nastane neúměrné vzduší před SSZ nebo narušení BESIP, je nutné pracovníky realizační firmy zajistit usměrňování provozu v místě omezení dopravy v kontextu § 79 odst. 1/ zákona č. 361/2000 Sb.</p>	<p>SÚS JmK OBLAST STŘED: 17.4.2019 Souhlasíme s PDZ, ZUK, doj. trasou Správa a údržba silnic Jihomoravského kraje, příspěvková organizace kraj Žerotínovo náměstí 449/3, 602 00 BRNO IČO: 709 32 581 (28)</p>



- Svislé dopravní značení
- Provizorní dopravní značení
- Vodorovné dopravní značení
- Projektování dopravního značení

DOKA, s.r.o., provozovna: Na návsi 11/5, Holásky, 620 00 Brno, IČ: 63471752, DIČ: CZ63471752, e-mail: info@dokadz.cz, www.dokadz.cz, mob.: 603 881 905


<p>VEDOUCÍ PROJEKTANT ZODPOVĚDNÝ PROJEKTANT VYPRACOVAL KRESLIL KONTOLOVAL</p>	<p>Bc. Jakub LACH Aleš TESAŘ Alžběta POPELKOVÁ Alžběta POPELKOVÁ Aleš TESAŘ</p>	<p><b>DOKA</b> DOKA, s.r.o. Na návsi 11/5, Holásky, 620 00 Brno IČ: 63471752, DIČ: CZ63471752 e-mail: info@dokadz.cz www.dokadz.cz mob.: 603 881 905</p>
<p>KRAJ: JIHOMORAVSKÝ OKRES: BRNO - VENKOV KÚ: ROSICE U BRNA</p>	<p>DATUM: 6/2019 FORMÁT: 5x A4 MĚŘÍTKO: ----- ÚČEL: RDS Čís. ZAKÁZKY: PDZ - 069 ARCHIVNÍ Čís.: 2019 - 082</p>	<p>Čís. SOUPRAVY: ----- Čís. PŘÍLOHY: -----</p>
<p>NÁZEV VÝKRESU: <b>SITUACE PŘECHODNÉHO DOPRAVNÍHO ZNAČENÍ</b></p>		

**SITUACE PŘECHODNÉHO DOPRAVNÍHO ZNAČENÍ**  
**ROSICE, I/23 UL. NA MÝTĚ - POKLÁDKA NOVÉHO KABELU NN**  
**IC. ETAPA**



*Jan Čech*  
MĚSTSKÝ ÚŘAD ROSICE  
odbor dopravy  
665 01 ROSICE

**SITUACE PŘECHODNÉHO DOPRAVNÍHO ZNAČENÍ**  
**ROSICE, I/23 UL. NA MÝTĚ - POKLÁDKA NOVÉHO KABELU NN**  
**IC. ETAPA - OBJÍZDNÁ TRASA - OSOBNÍ DOPRAVA**

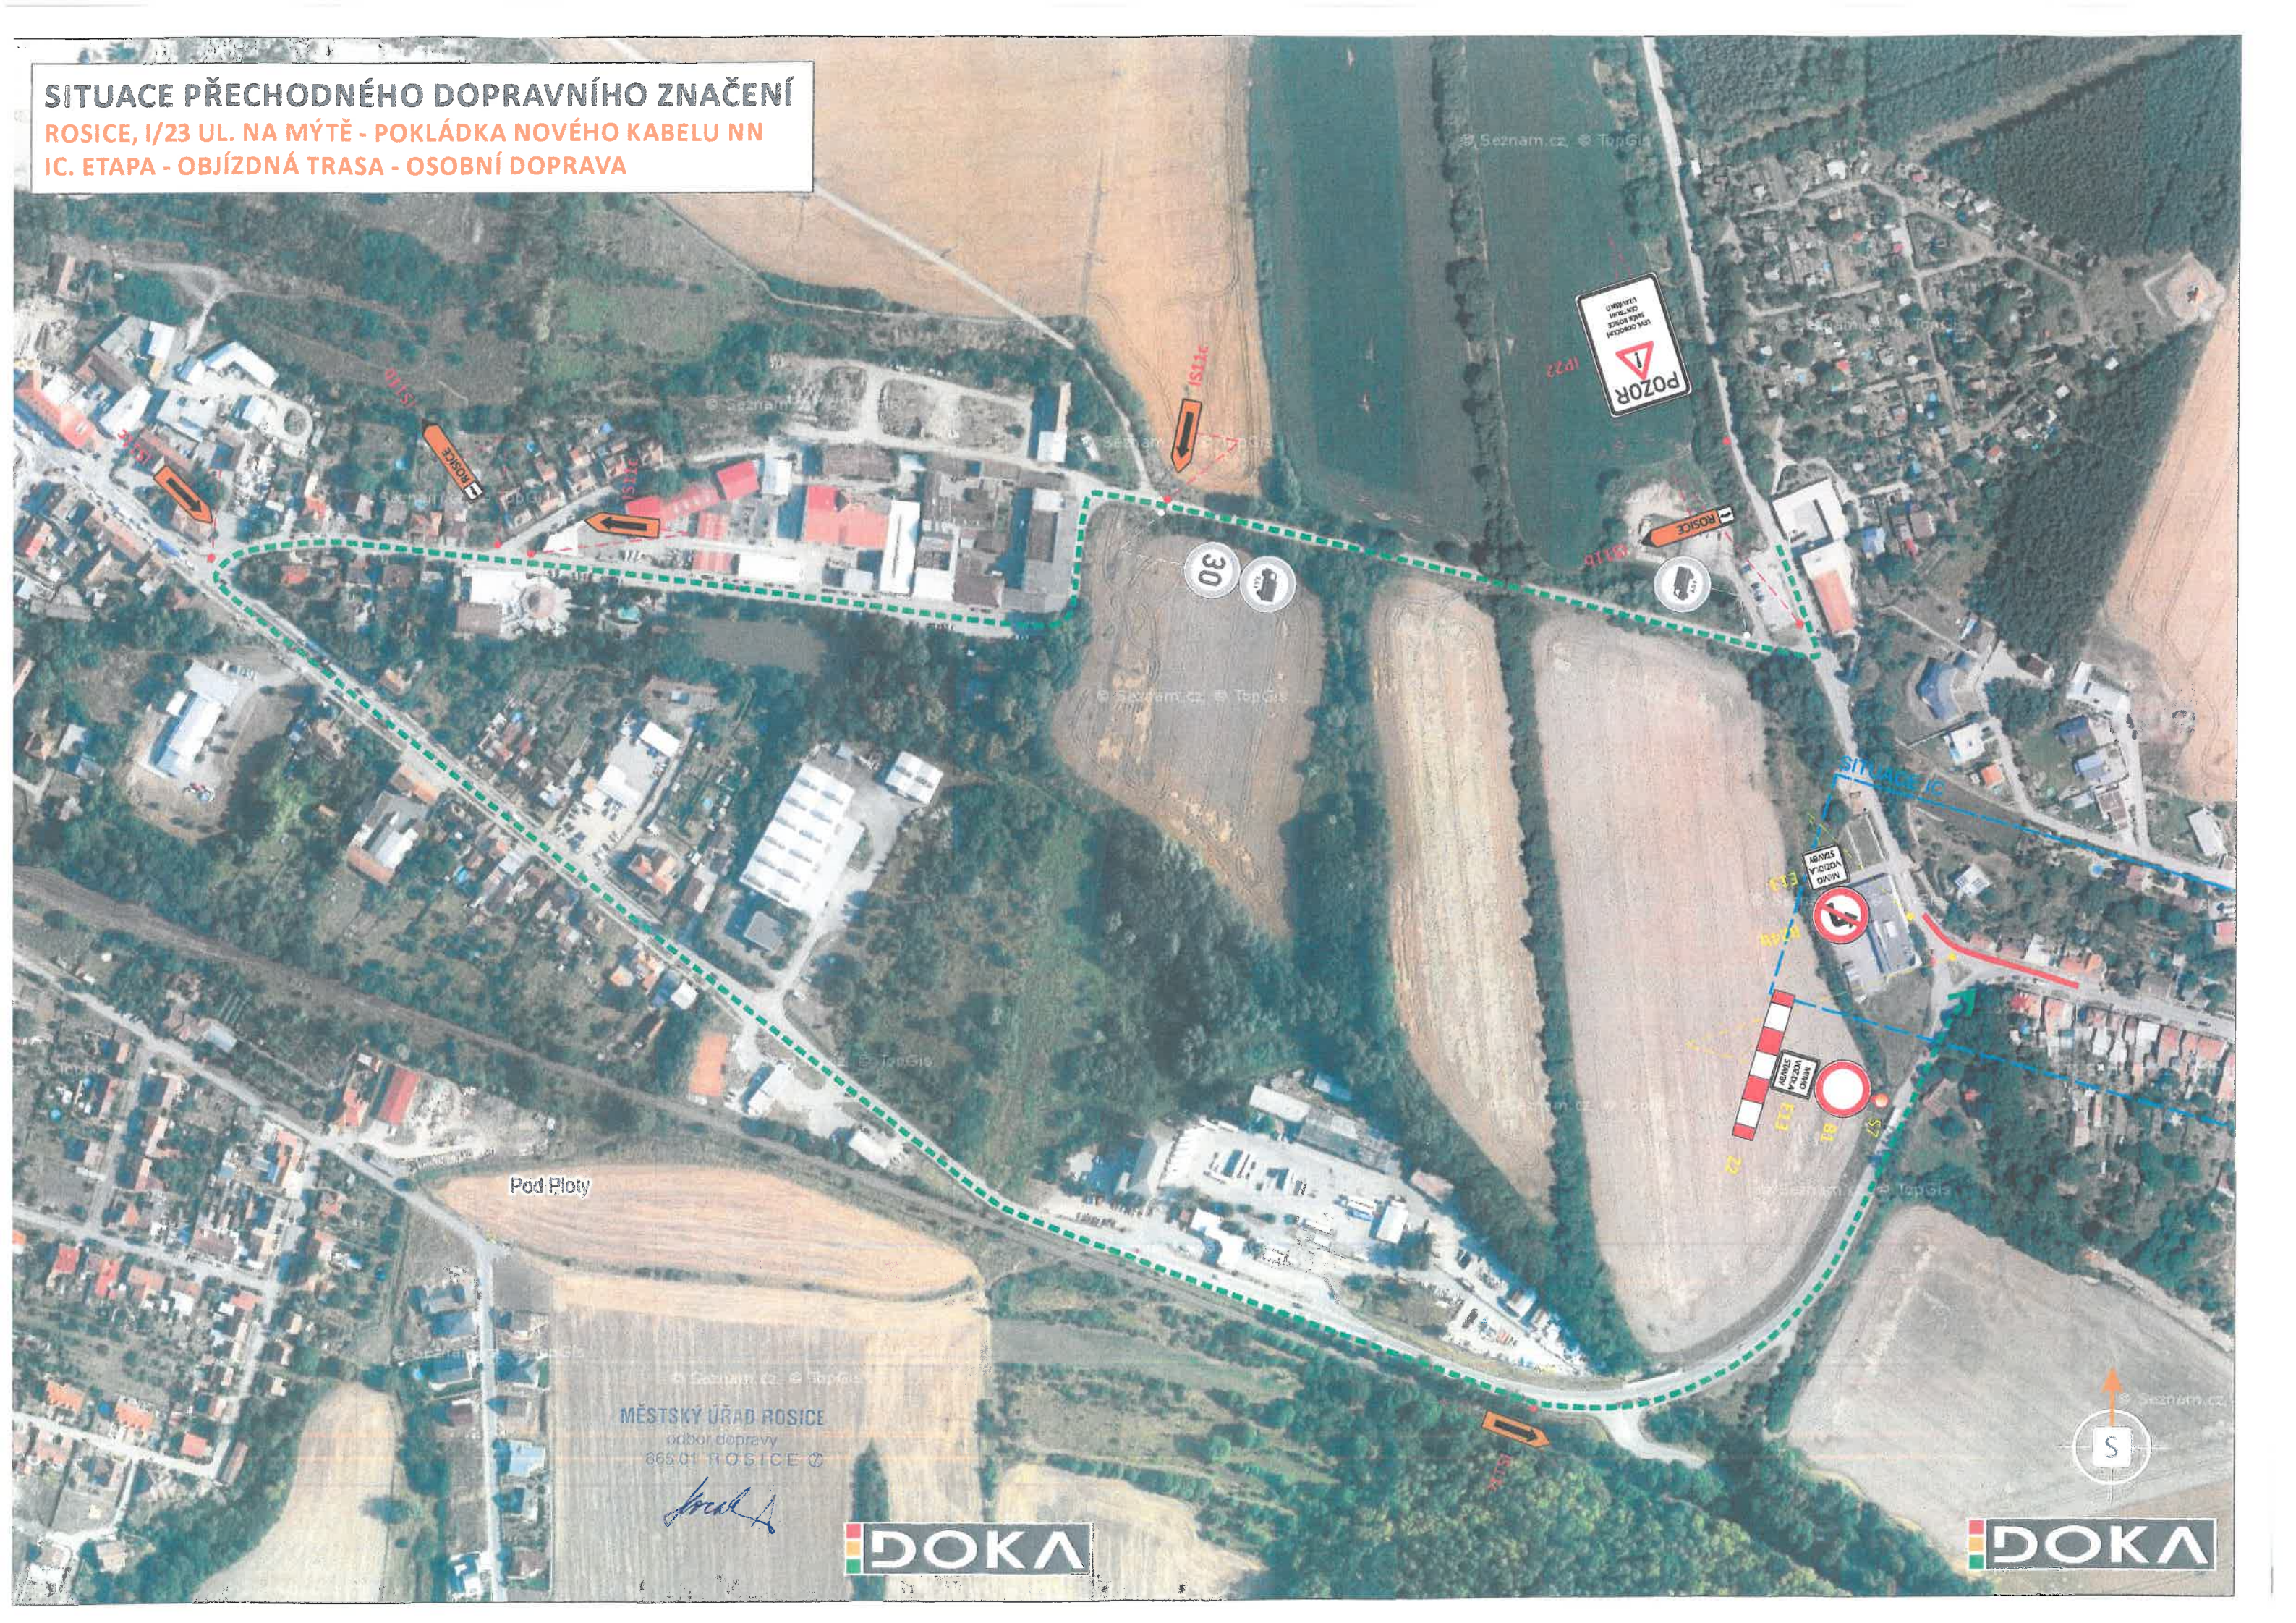

Pod Ploty

MĚSTSKÝ ÚŘAD ROSICE  
odbor dopravy  
865 01 ROSICE

*Handwritten signature*

**DOKA**

**DOKA**



**SITUACE PŘECHODNÉHO DOPRAVNÍHO ZNAČENÍ**  
**ROSICE, I/23 UL. NA MÝTĚ - POKLÁDKA NOVÉHO KABELU NN**  
**IIA. ETAPA**



*Jana Č.*  
MĚSTSKÝ ÚŘAD ROSICE  
odbor dopravy  
665 01 ROSICE


**DOKA**

**DOKA**








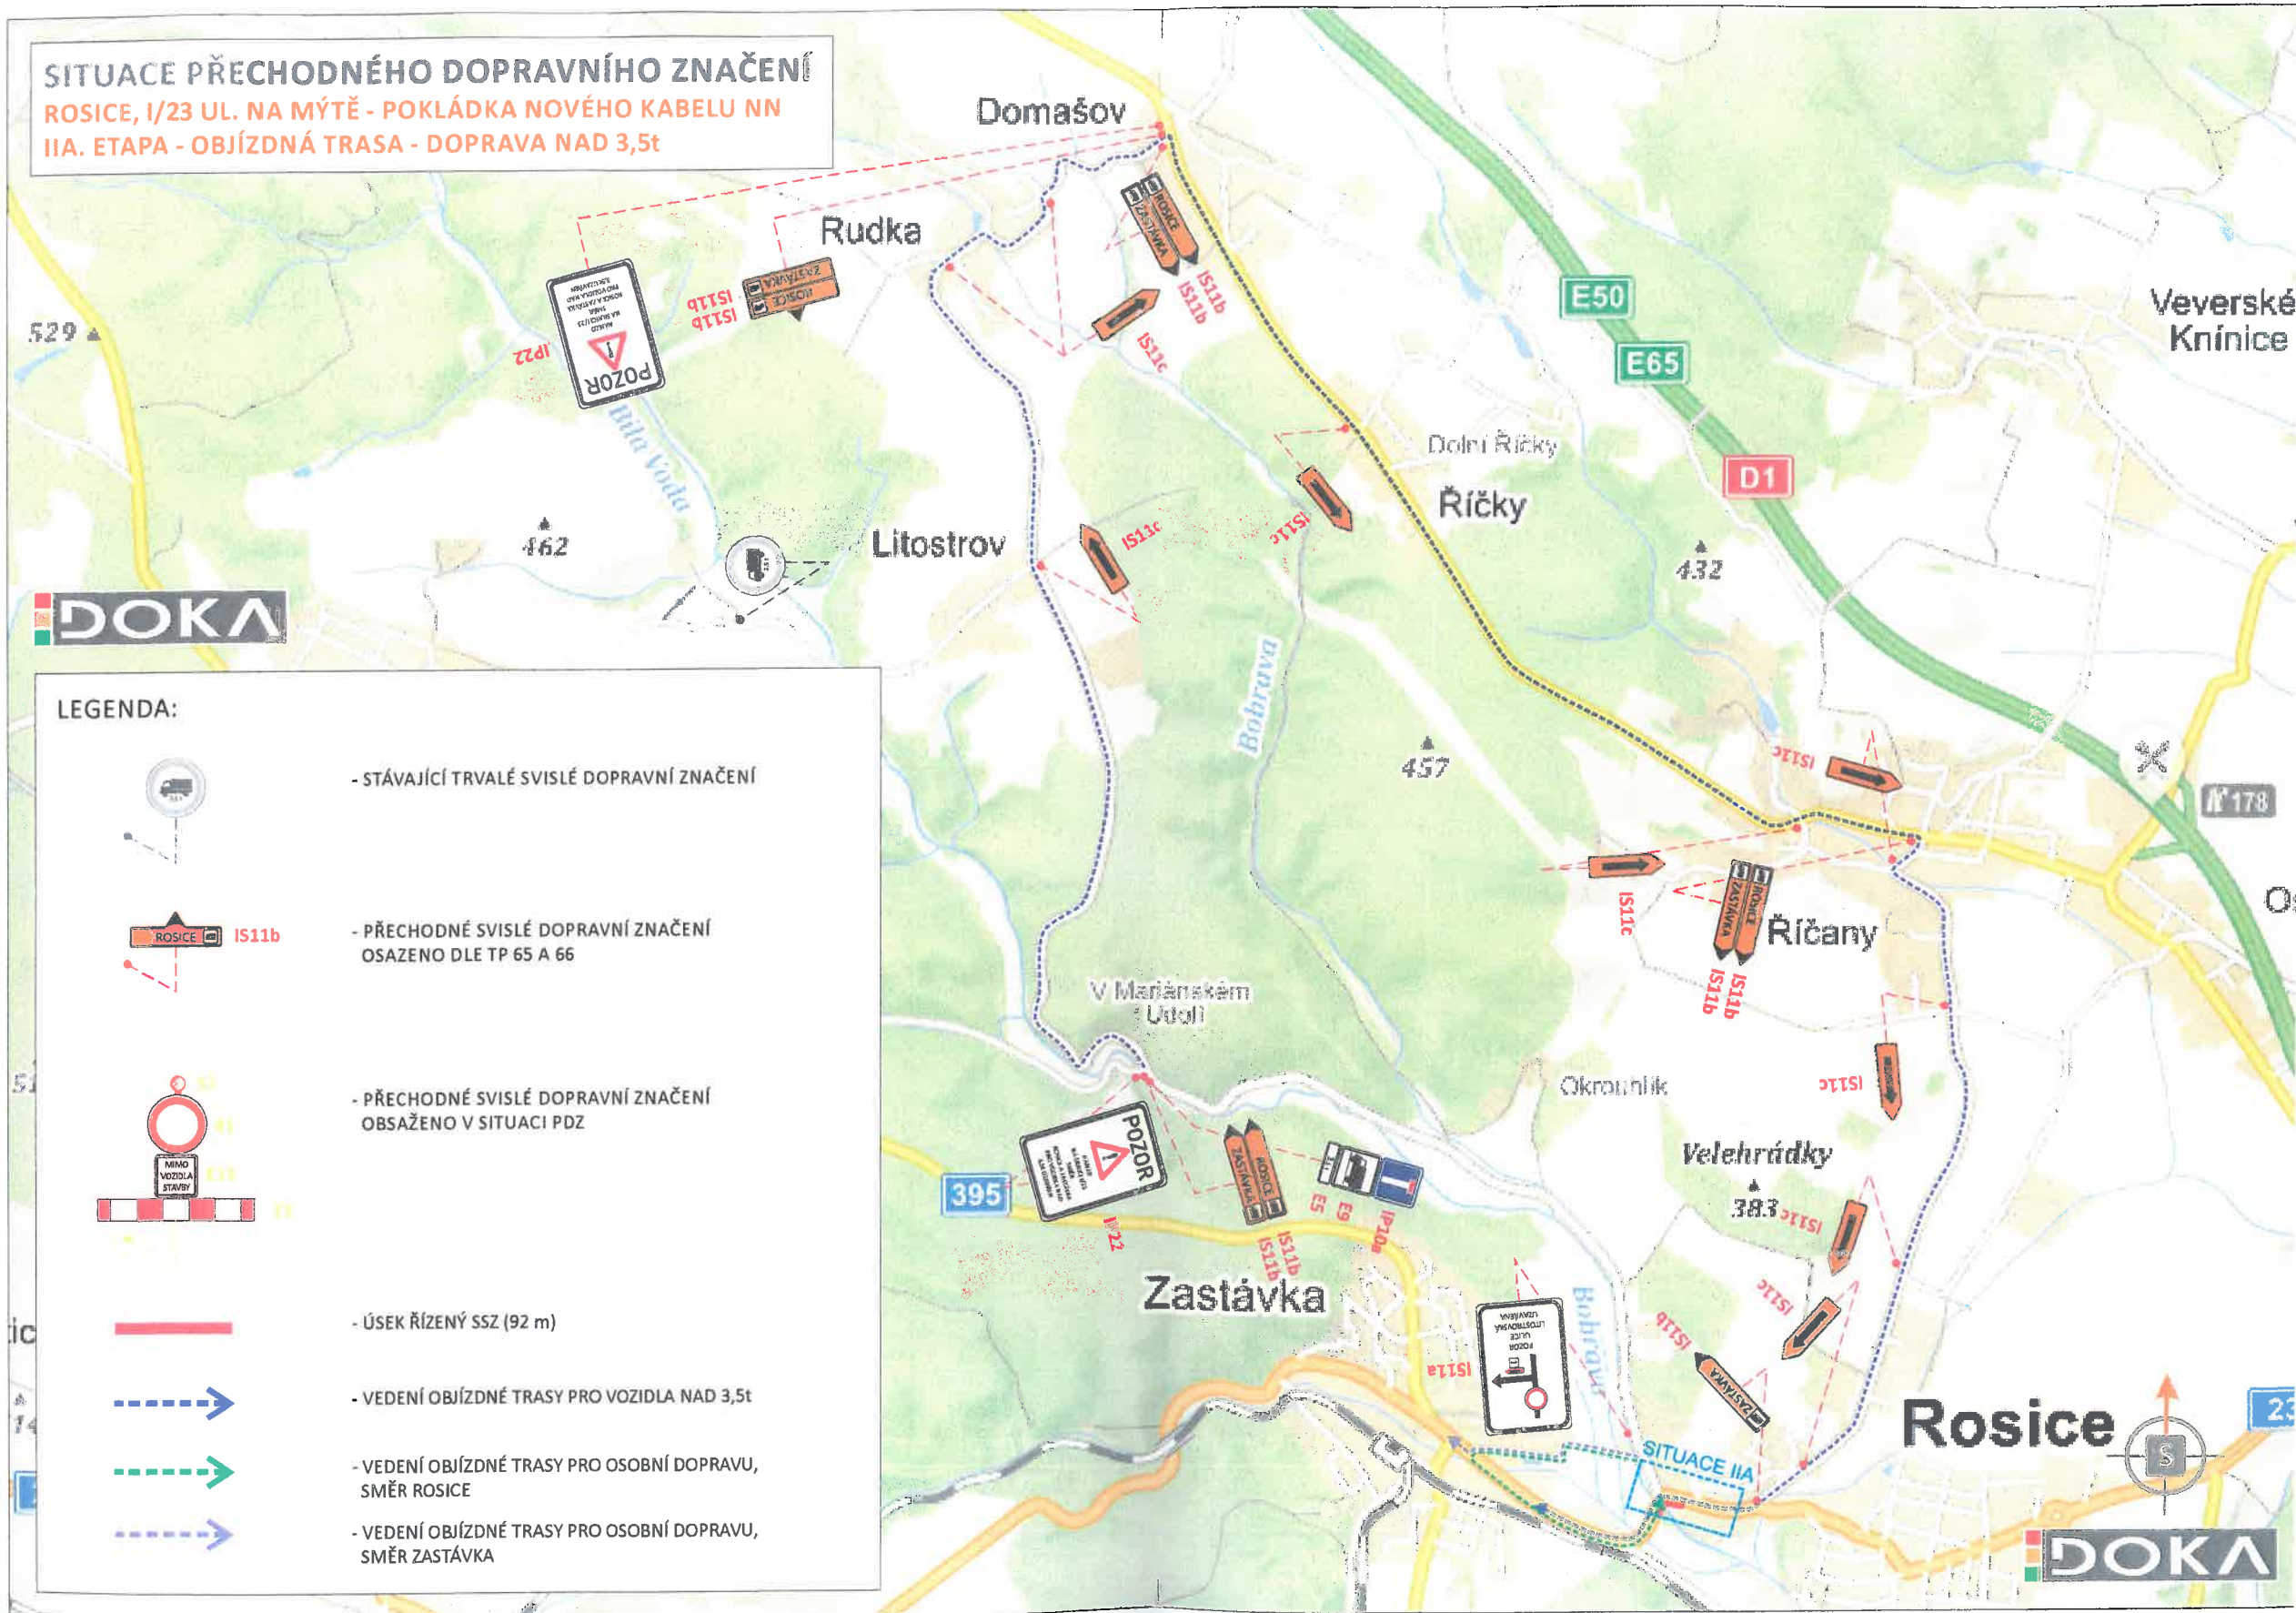

*Nová*  
 MĚSTSKÝ ÚŘAD ROSICE  
 odbor dopravy  
 665 01 ROSICE

**SITUACE PŘECHODNÉHO DOPRAVNÍHO ZNAČENÍ**  
**ROSICE, I/23 UL. NA MÝTĚ - POKLÁDKA NOVÉHO KABELU NN**  
**IIA. ETAPA - OBJÍZDNÁ TRASA - DOPRAVA NAD 3,5t**

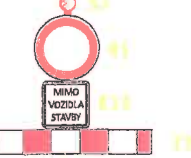


**LEGENDA:**

-  - STÁVAJÍCÍ TRVALÉ SVISLÉ DOPRAVNÍ ZNAČENÍ
-  - PŘECHODNÉ SVISLÉ DOPRAVNÍ ZNAČENÍ OSAŽENO DLE TP 65 A 66
-  - PŘECHODNÉ SVISLÉ DOPRAVNÍ ZNAČENÍ OBSAŽENO V SITUACI PDZ
-  - ÚSEK ŘÍZENÝ SSZ (92 m)
-  - VEDENÍ OBJÍZDNÉ TRASY PRO VOZIDLA NAD 3,5t
-  - VEDENÍ OBJÍZDNÉ TRASY PRO OSOBNÍ DOPRAVU, SMĚR ROSICE
-  - VEDENÍ OBJÍZDNÉ TRASY PRO OSOBNÍ DOPRAVU, SMĚR ZASTÁVKA

MĚSTSKÝ ÚŘAD ROSICE  
 odbor dopravy  
 665 01 ROSICE  
*[Signature]*

# SITUACE PŘECHODNÉHO DOPRAVNÍHO ZNAČENÍ

ROSICE, I/23 UL. NA MÝTĚ - POKLÁDKA NOVÉHO KABELU NN  
IC. ETAPA - OBJÍZDNÁ TRASA - DOPRAVA NAD 3,5t

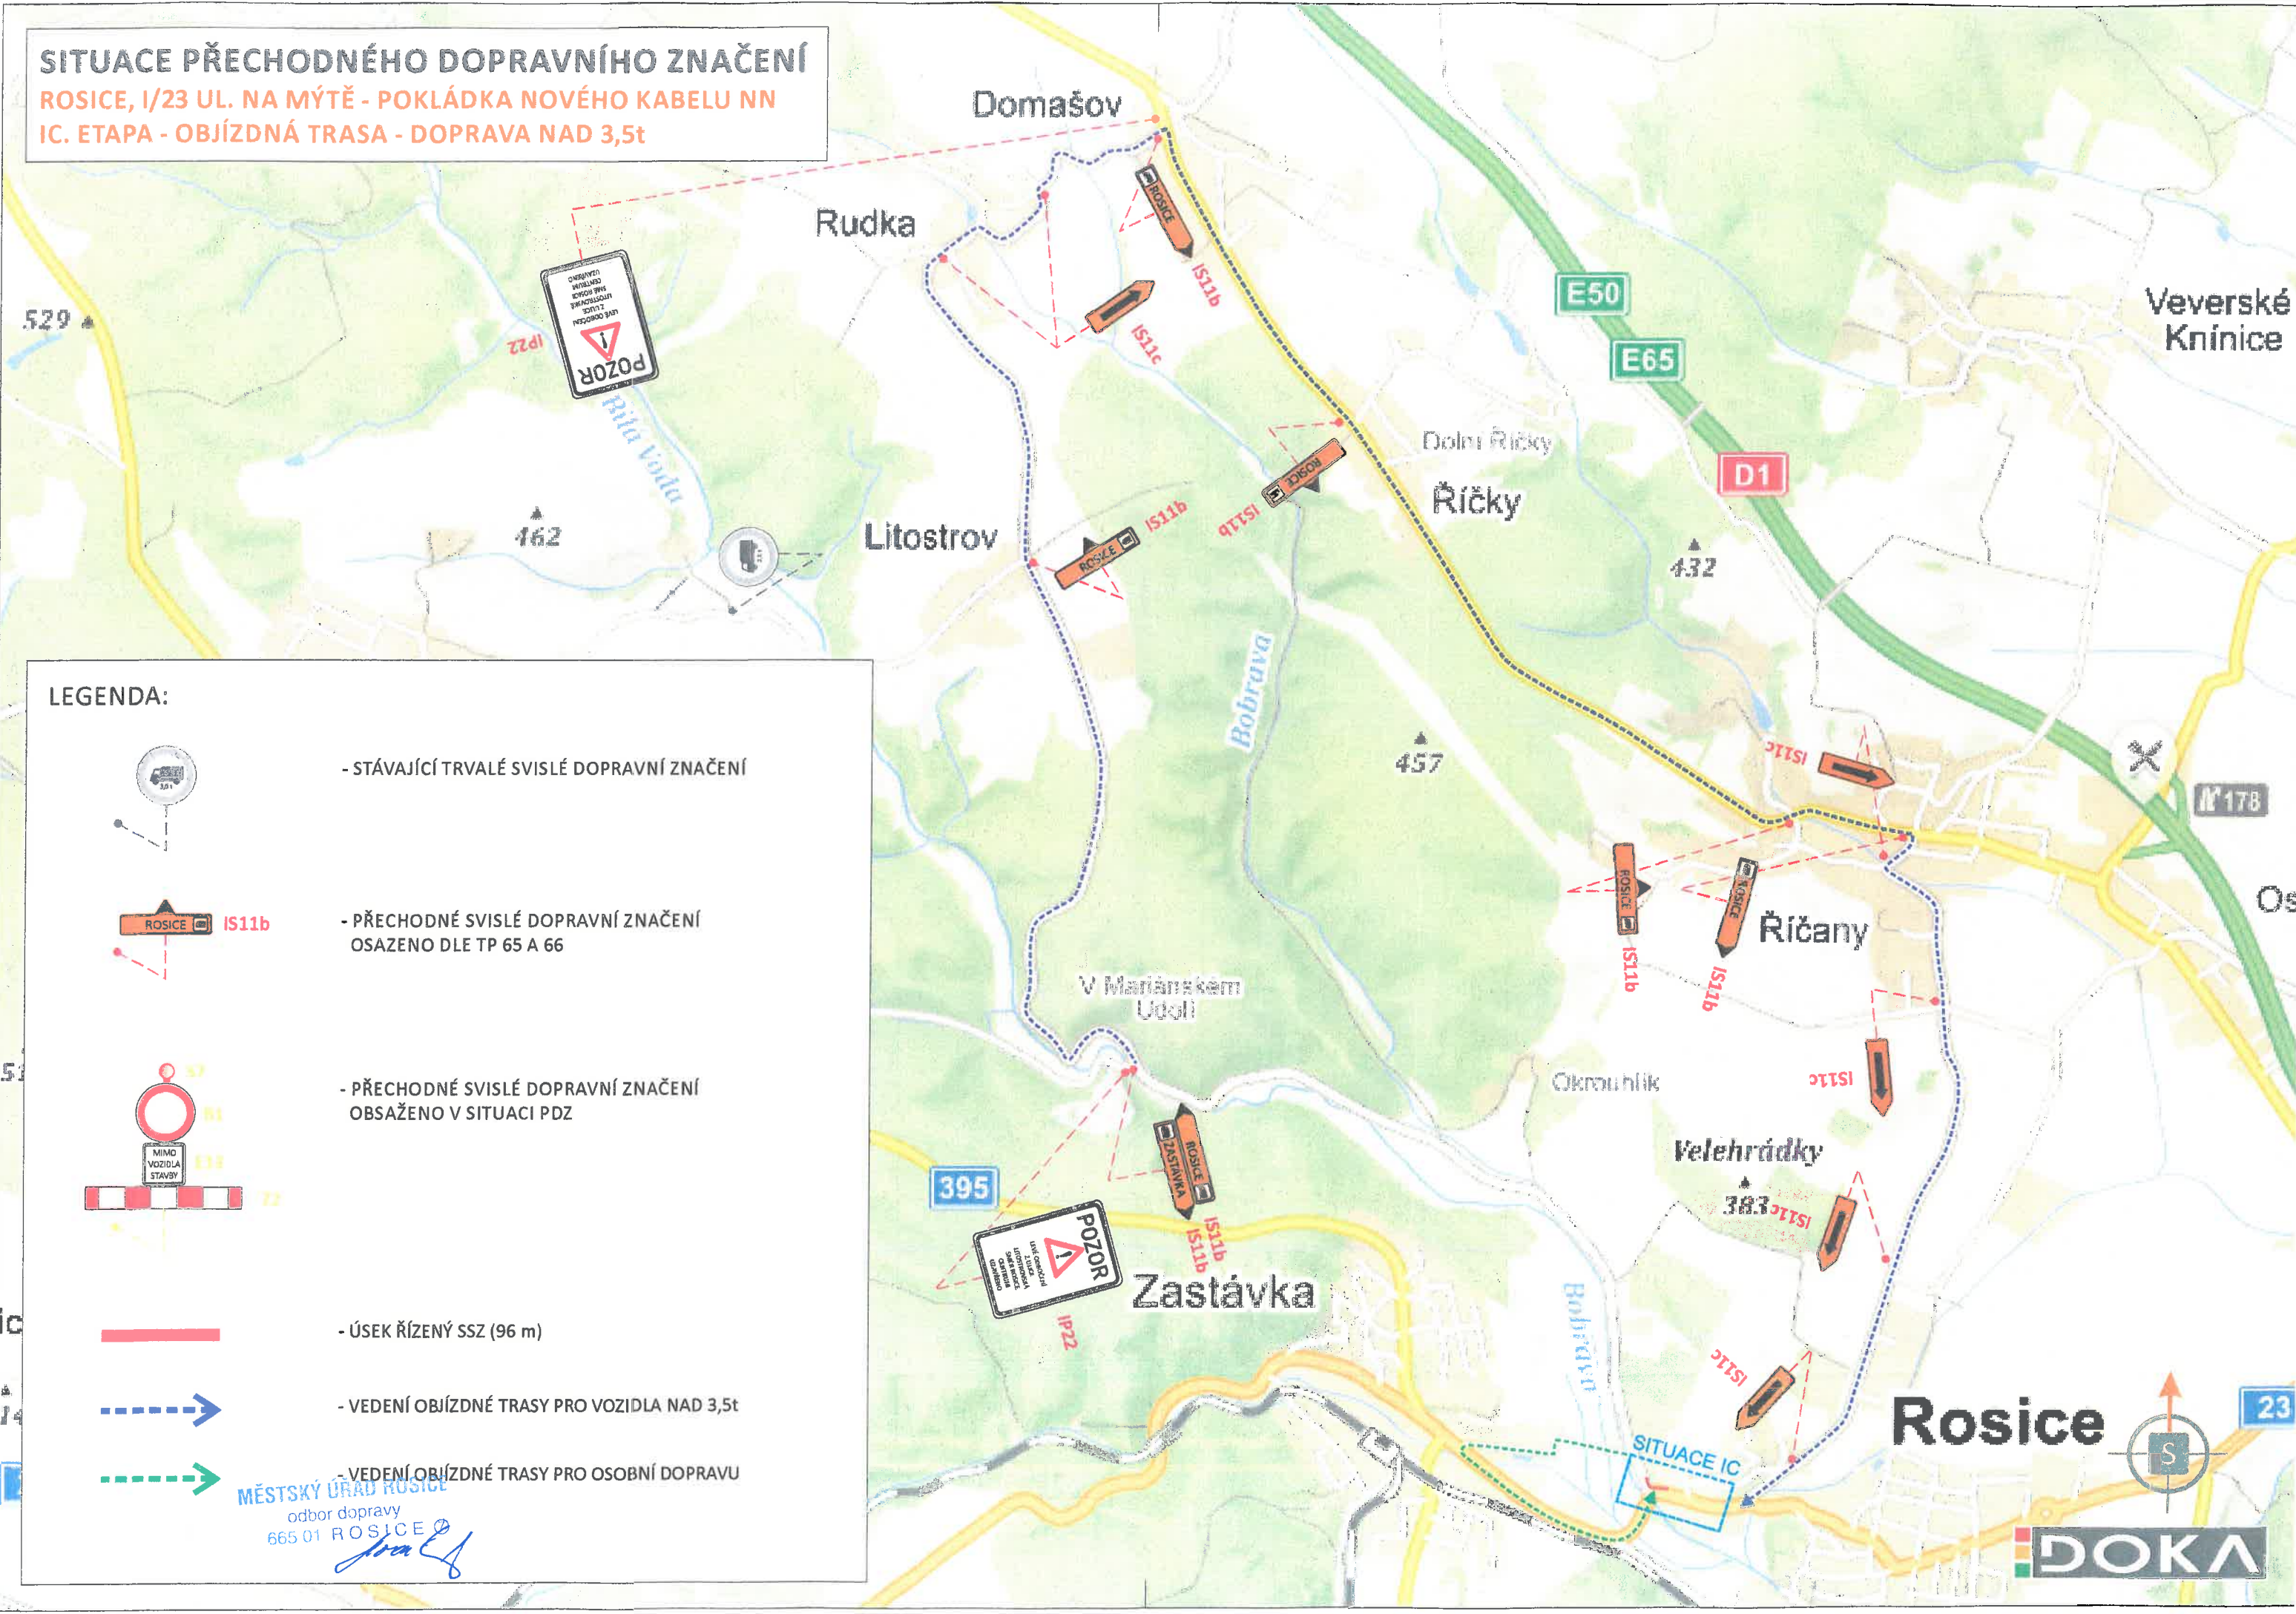


## LEGENDA:



- STÁVAJÍCÍ TRVALÉ SVISLÉ DOPRAVNÍ ZNAČENÍ



- PŘECHODNÉ SVISLÉ DOPRAVNÍ ZNAČENÍ  
OSAZENO DLE TP 65 A 66

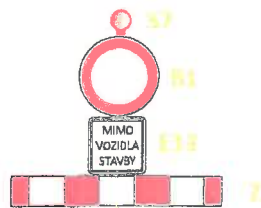

- PŘECHODNÉ SVISLÉ DOPRAVNÍ ZNAČENÍ  
OBSAŽENO V SITUACI PDZ



- ÚSEK ŘÍZENÝ SSZ (96 m)



- VEDENÍ OBJÍZDNÉ TRASY PRO VOZIDLA NAD 3,5t



- VEDENÍ OBJÍZDNÉ TRASY PRO OSOBNÍ DOPRAVU

MĚSTSKÝ ÚŘAD ROSICE  
odbor dopravy  
665 01 ROSICE

DOKA