


Návrh nového uspořádání pozemků - přehledka

JPÚ v k.ú. Rudka, lokalita Židovky

Zpracoval: EKOS T, spol s r.o., Třebíč

List vlastnictví č.: 1

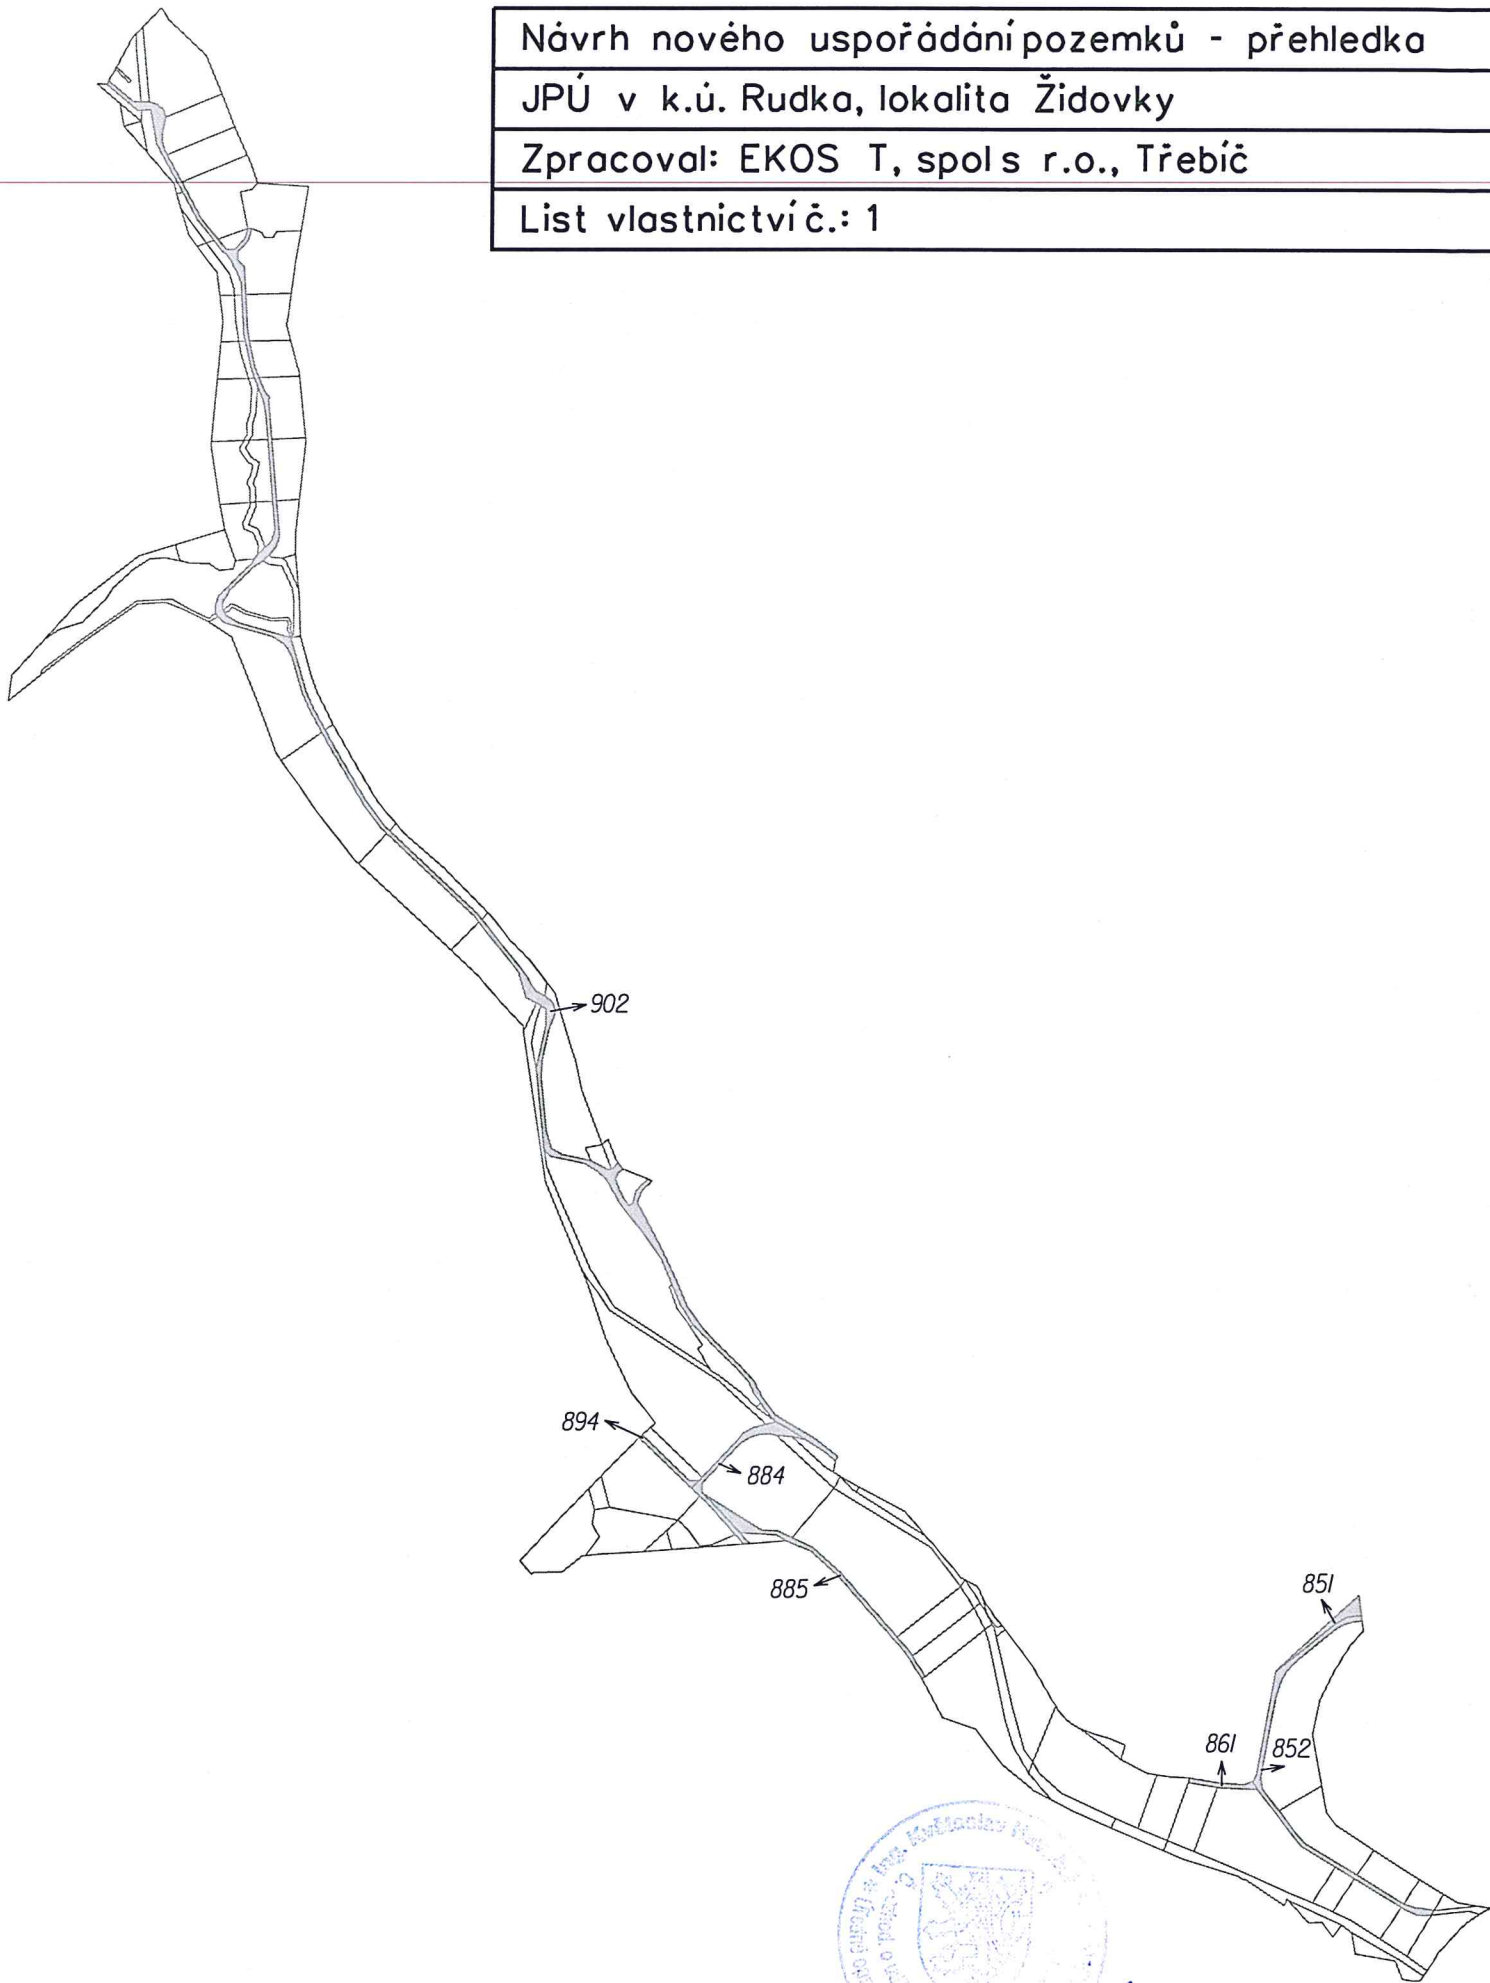

*Handwritten signature in blue ink.*