

Městský úřad Strakonice



Odbor dopravy

Pošumavský auto moto klub v AČR
Dobrovského 154
339 01 Klatovy II
IČ: 00479942

Naše značka:
MUST/005927/2019/OD/kot

Vyřizuje:
Mgr. Kotousová 383 700 256

Datum:
4. března 2019

VEŘEJNÁ VYHLÁŠKA opatření obecné povahy stanovení přechodné úpravy provozu

Městský úřad Strakonice, odbor dopravy, jako věcně a místně příslušný úřad podle § 124 odst. 6 zákona č. 361/2000 Sb., o provozu na pozemních komunikacích a o změnách některých zákonů (zákon o silničním provozu), ve znění pozdějších předpisů (dále jen „zákon o provozu na pozemních komunikacích“) podle § 77 odst. 1 písm. c) zákona o provozu na pozemních komunikacích a po předchozím písemném vyjádření Policie ČR-KŘ, DI Strakonice č.j. KRPC-7842-1/ČJ-2019-20706 ze dne 29.1.2019

s t a n o v u j e

žadateli:

**společnosti Pošumavský auto moto klub v AČR, Dobrovského 154, 339 01 Klatovy II,
IČ: 00479942**

přechodnou úpravu provozu na silnicích č. III/17222, III/17221, III/17015, III/17014, III/17010, III/1709, II/172, III/17220, III/17224, III/17019, II/171 a jim přilehlých silnicích a místních komunikacích

za účelem vedení trati rychlostních zkoušek automobilových rally – **28. HISTORIC VLTAVA RALLYE 2019 a 54. RALLYE ŠUMAVA KLATOVY 2019** ve dnech 26. - 27. 4. 2019 – vedení uzavřené trati rychlostní zkoušky dne 27. 4. 2019, za těchto podmínek:

- 1) Přechodná úprava provozu bude vyznačena ve smyslu předložených schválených návrhů dopravně inženýrských opatření (DIO RZ 8/12 Hoslovická, RZ 9/13 Strašinská), které jsou nedílnou přílohou tohoto stanovení.
- 2) V místech, kde vyúsťují na trasu rychlostní zkoušky místní, účelové a jiné komunikace, sjezdy a výjezdy, je nutné zajistit uzávěru – buď pomocí DZ nebo pořadatelsky.
- 3) Je nutné zajistit, aby na uzavřenou trasu nevyjelo žádné vozidlo od jednotlivých nemovitostí – nutnost prokazatelného informování občanů o uzávěře v jednotlivých obcích.
- 4) Je nutné zajistit, aby ze strany VIP hostů nedocházelo k porušování zákazových dopravních značek.


- 5) Současně je nutné při konání 28. HISTORIC VLTAVA RALLYE 2019 a 54. RALLYE ŠUMAVA KLATOVY 2019 v plném rozsahu dodržet bezpečnostní plány jednotlivých rychlostních zkoušek s cílem zajištění maximální bezpečnosti diváků i dalších účastníků akce.
- 6) Dopravní značení bude osazeno v souladu s vyhláškou Ministerstva dopravy č. 294/2015 Sb., kterou se provádějí pravidla provozu na pozemních komunikacích.
- 7) Pro zajištění podmínek bezpečného a plynulého provozu na pozemních komunikacích je nutné uzavřené úseky pozemních komunikací a objízdné trasy označit přechodnou úpravou provozu na pozemních komunikacích ve smyslu předloženého schváleného návrhu dopravně inženýrského opatření.
- 8) Dopravní značení bude provedeno a instalováno odbornou firmou v souladu s požadavky TP 65 „Zásady pro dopravní značení na pozemních komunikacích“ a TP 66 „Zásady pro označování pracovních míst na pozemních komunikacích“ s ohledem na stávající dopravní značení (nutnost dodržení minimální vzájemné vzdálenosti DZ – v obci nejméně 10 m). Společné uspořádání DZ na jednom sloupku musí odpovídat požadavkům TP 65.
- 9) Po celou dobu bude prováděna kontrola a údržba dopravního značení. Žadatel zodpovídá za jeho řádný stav a případnou obnovu během celé doby umístění.
- 10) Po skončení prací bude přechodné dopravní značení neprodleně odstraněno a uvedeno do původního stavu.
- 11) V případě potřeby si Policie ČR vyhrazuje právo dopravní značení změnit či doplnit v rámci zajištění BESIP.

Odůvodnění:

Zdejší silniční správní úřad obdržel dne 4. 2. 2019 žádost společnosti Pošumavský auto moto klub v AČR, Dobrovodského 154, 339 01 Klatovy II, IČ: 00479942, o stanovení přechodné úpravy provozu na silnicích č. III/17222, III/17221, III/17015, III/17014, III/17010, III/1709, II/172, III/17220, III/17224, III/17019, II/171 a jím přilehlých silnicích a místních komunikacích za účelem vedení trati rychlostních zkoušek automobilových rally – 28. HISTORIC VLTAVA RALLYE 2019 a 54. RALLYE ŠUMAVA KLATOVY 2019 ve dnech 26. – 27. 4. 2019 – vedení uzavřené trati rychlostní zkoušky dne 27. 4. 2019. K žádosti byla přiložena situace s navrženým přechodným dopravním značením a souhlasné vyjádření dotčeného orgánu - Policie ČR, dopravního inspektorátu Strakonice. Protože navržené přechodné dopravní značky ukládají účastníkům provozu povinnosti odchylné od obecné úpravy provozu na pozemních komunikacích, stanovuje se přechodná úprava provozu formou opatření obecné povahy. V případě stanovení přechodné úpravy provozu se dle § 77 odst. 5 zákona o provozu na pozemních komunikacích návrh opatření obecné povahy nedoručuje ani se nevyzývají dotčené osoby k podávání připomínek nebo námitek.

Poučení:

Toto opatření obecné povahy nabývá účinnosti pátým dnem po dni vyvěšení veřejné vyhlášky (§ 77 odst. 5 zákona o provozu na pozemních komunikacích). Proti opatření obecné povahy nelze podat opravný prostředek. Soulad opatření obecné povahy s právními předpisy lze posoudit v přezkumném řízení (§ 174 odst. 2 zákona č. 500/2014 Sb., správní řád).


Ing. Václav B ý č e k v.r.
vedoucí odboru dopravy

MĚSTSKÝ ÚŘAD STRAKONICE

Odbor dopravy


-6-

otisk úředního razítka

Dopravní značení RZ HOSLOVICKÁ : Vojnice - Škúdra - Zvotoky - Hoslovce

RZ 8/12

Na třech IP22 shodný text:
Sil.III/17014 a sil. III/17222
Hoslovce - Škúdra - Vojnice
 uzavřeny

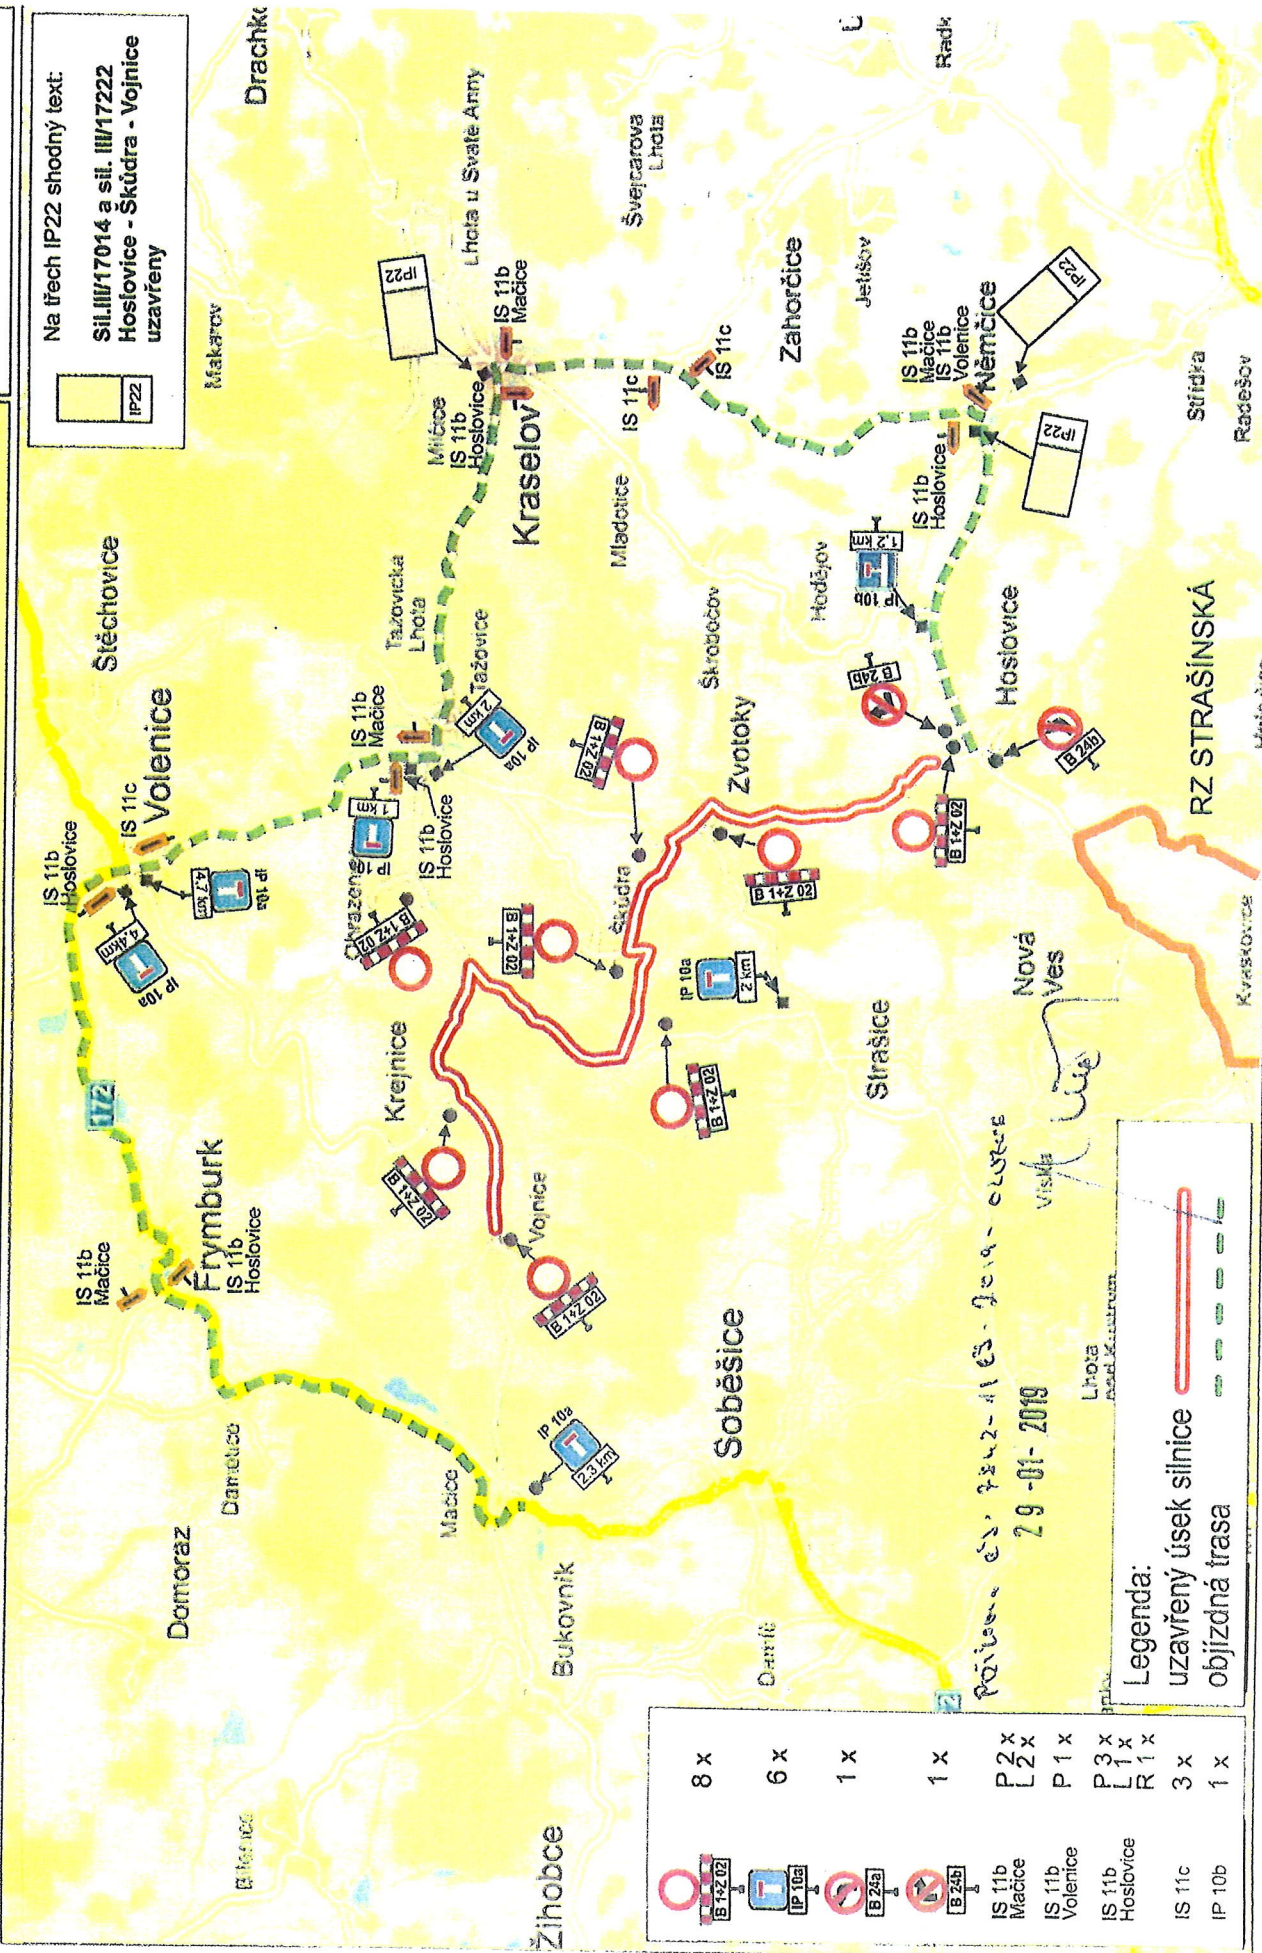

Police č. 7302-413 - Jeví - c. 299
 29-01-2019
 Lhota nad Sázavou
 Viská

Legenda:
 uzavřený úsek silnice (red line)
 objížděná trasa (green dashed line)


| | |
|-----------------|-------|
| | 8 x |
| | 6 x |
| | 1 x |
| | 1 x |
| IS 11b Mačice | P 2 x |
| IS 11b Voleň | L 2 x |
| IS 11b Hoslovce | P 1 x |
| IS 11c | P 3 x |
| IP 10b | L 1 x |
| | R 1 x |
| | 3 x |
| | 1 x |






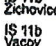
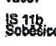
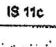
RZ 9/13

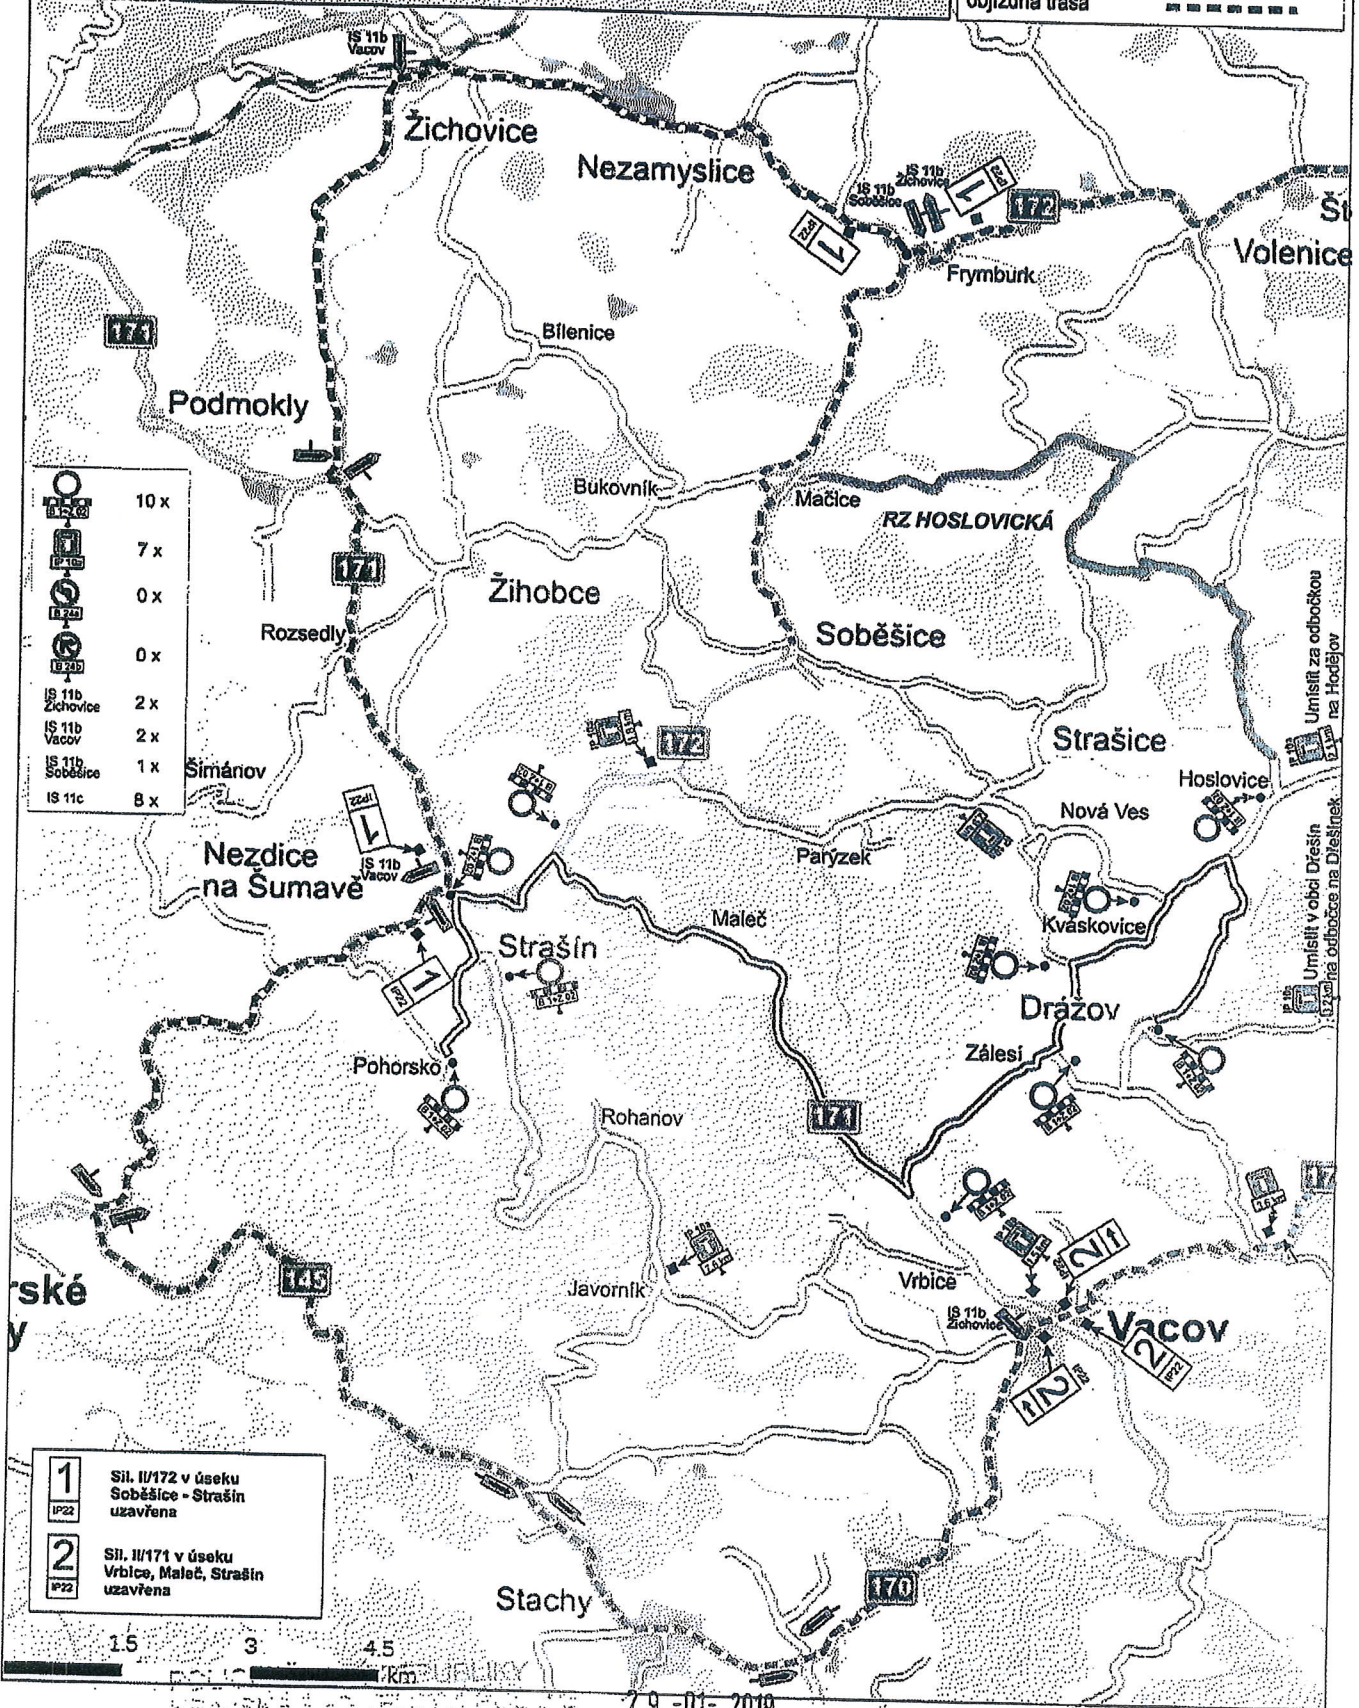

Dopravní značení RZ STRAŠINSKÁ: Pohorsko - Strašín - Nahoranky - Maleč - Zálesí - Kváskovice - Dražov

Legenda:

uzavřený úsek silnice 
objížděná trasa 



| | |
|---|------|
|  | 10 x |
|  | 7 x |
|  | 0 x |
|  | 0 x |
|  | 2 x |
|  | 2 x |
|  | 1 x |
|  | 8 x |

| | |
|---|---|
|  | Sil. II/172 v úseku Soběšice - Strašín uzavřena |
|  | Sil. II/171 v úseku Vrbice, Maleč, Strašín uzavřena |



29-01-2019

KRAJSKÉ ÚŘEDÍ VE STRAŠÍNĚ
Městský úřad
Úřadní budova
Dopravní inspekce
Seš. 3. STRAŠINSKÁ, NA DRÁŽOVĚ 137

Priloha: Č. 12200-7542.1/03-2019-02006

Handwritten signature