

VEŘEJNÁ VYHLÁŠKA

Městský úřad Budišov nad Budišovkou

Halaškovo nám. 2, 747 87 Budišov nad Budišovkou

odbor bytového hospodářství, služeb, životního prostředí, výstavby a územního plánování

SPIS. ZN.: 2397/2008-Ma
Č.J.: MUBU 2401/2008
VYŘIZUJE: Malec Pavel
TEL.: 556 312 043
E-MAIL: p.malec.mu@budisovnb.cz
DATUM: 5.8.2008

OBCENÍ ÚŘAD SVATOŇOVICE		Čís. dop.
Děle: 4. 8. 2008		Zpracov.
Č.j. 652/2008		Učl. znak
Příl.		

OZNÁMENÍ

ZAHÁJENÍ ÚZEMNÍHO ŘÍZENÍ A POZVÁNÍ K VEŘEJNÉMU ÚSTNÍMU JEDNÁNÍ

VRANGELL a.s., U Vlečky 665, 664 42 Modřice

(dále jen "žadatel") podal dne 31.7.2008 žádost o vydání územního rozhodnutí o umístění stavby:

Instalace fotovoltaických panelů pro výrobu elektrické energie ze slunce - obnovitelný zdroj

na pozemcích parc. č. 1060, 1059/2, 1059/3, 1099/2, 2267/2 v katastrálním území Svatoňovice. Uvedeným dnem bylo zahájeno územní řízení.

Městský úřad Budišov nad Budišovkou, odbor bytového hospodářství, služeb, životního prostředí, výstavby a územního plánování, jako stavební úřad příslušný podle § 13 odst. 1 písm. g/ zákona č. 183/2006 Sb., o územním plánování a stavebním řádu, ve znění zákona č. 68/2007 Sb. (dále jen "stavební zákon"), oznamuje podle § 87 odst. 1 stavebního zákona zahájení územního řízení a současně nařizuje k projednání žádosti veřejné ústní jednání spojené s ohledáním na místě na den

9. září 2008 (úterý) v 9,00 hodin

se schůzkou pozvaných v kanceláři stavebního úřadu (Partyzánská 229).

Závazná stanoviska dotčených orgánů, námitky účastníků řízení a připomínky veřejnosti musí být uplatněny nejpozději při veřejném ústním jednání, jinak se k nim nepřihlíží. Účastníci řízení mohou nahlížet do podkladů rozhodnutí (Městský úřad Budišov nad Budišovkou, odbor bytového hospodářství, služeb, životního prostředí, výstavby a územního plánování, úřední dny: pondělí, středa 8 - 17 hodin).

Poučení:

Žadatel zajistí, aby informace o jeho záměru a o tom, že podal žádost o vydání územního rozhodnutí, byla bezodkladně poté, co bylo nařízeno veřejné ústní jednání, vyvěšena na místě určeném stavebním úřadem nebo na vhodném veřejně přístupném místě u stavby nebo pozemku, na nichž se má záměr uskutečnit, a to do doby veřejného ústního jednání.

Za zveřejnění písemností se považuje datum zveřejnění na úřední desce správního orgánu, který písemnost vydává. Zveřejnění na úředních deskách jiných obecních úřadů je pouze informativní.


Zúčastní-li se veřejného ústního jednání více osob z řad veřejnosti a mohlo-li by to vést ke zmaření účelu veřejného ústního jednání, zvolí si společného zmocněnce.

K závazným stanoviskům a námitkám k věcem, o kterých bylo rozhodnuto při vydání územního nebo regulačního plánu, se nepřihlíží. Účastník řízení ve svých námitkách uvede skutečnosti, které zakládají jeho postavení jako účastníka řízení, a důvody podání námitek; k námitkám, které nesplňují uvedené požadavky, se nepřihlíží. Obec uplatňuje v územním řízení námitky k ochraně zájmů obce a zájmů občanů obce.

Pověřený zaměstnanec stavebního úřadu je podle § 172 odst. 1 stavebního zákona oprávněn při plnění úkolů vstupovat na cizí pozemky, stavby a do staveb s vědomím jejich vlastníků při zjišťování stavu stavby a pozemku nebo opatřování důkazů a dalších podkladů pro vydání správního rozhodnutí nebo opatření.

Nechá-li se některý z účastníků zastupovat, předloží jeho zástupce písemnou plnou moc.

K podkladům rozhodnutí, které budou ke dni svolaného ústního jednání shromážděny mají účastníci řízení podle § 36 odst. 3 zákona č. 500/2004 Sb., správní řád, ve znění pozdějších předpisů, možnost se před vydáním rozhodnutí k nim vyjádřit stejně jako i ke způsobu jejich zjištění, popřípadě navrhnout jejich doplnění, a to ve lhůtě do tří pracovních dnů následujících po konání ústního jednání. Toto opatření však již neslouží k uplatnění námitek a připomínek k předmětu vedeného územního řízení.

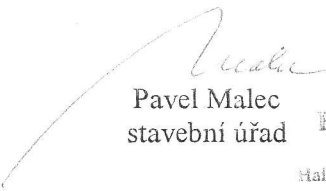
Pavel Malec
stavební úřad

Město
Budišov nad Budišovkou
městský úřad
Malaškovo nám. 2, PSČ 747 87, IČ 299 898

Toto oznámení musí být vyvěšeno po dobu 15 dnů.

Vyvěšeno dne: 7. 8. 2008

Sejmuto dne: 22. 08. 2008

OBECNÍ ÚŘAD Svatoňovice
Svatoňovice 70
747 87 Budišov nad Budišovkou
IČ: 008 49 979

Razítko, podpis orgánu, který potvrzuje vyvěšení a sejmutí oznámení.

Obdrží:

Účastníci řízení dle § 85 odst. 1a) stavebního zákona a § 27 odst. 1a) správního řádu - doporučeně na dodejku

VRANGELL a.s., U Vlečky 665, 664 42 Modřice

Účastníci řízení dle § 85 odst. 1b) stavebního zákona a § 27 odst. 3 správního řádu - doporučeně na dodejku
Obec Svatoňovice, Svatoňovice 70, 747 87 Budišov nad Budišovkou

Veřejnou vyhláškou: Účastníci řízení dle § 85 odst. 2 stavebního zákona a § 27 odst. 2 správního řádu
Moravskoslezský kraj Krajský úřad, odbor majetkový, 28. října 117, 702 18 Ostrava
Správa silnic Moravskoslezského kraje příspěvková organizace, Úprkova 1/795, 702 23 Ostrava
Správa železniční dopravní cesty, státní organizace Správa dopravní cesty Ostrava, Dlážděná 7/1003, 110 00 Praha

Pozemkový fond České republiky, Husinecká 11a/1024, 130 00 Praha

Dotčené správní úřady - doporučeně na dodejku


Městský úřad Vítkov odbor životního prostředí, náměstí Jana Zajíce 7, 749 01 Vítkov

Krajský úřad Moravskoslezského kraje odbor životního prostředí a zemědělství, 28. října 117, 702 18 Ostrava

Krajská hygienická stanice MSK v Ostravě, Na Bělidle 7, 702 00 Ostrava

Hasičský záchranný sbor Moravskoslezského kraje, Výškovická 40, 700 44 Ostrava - Zábřeh


SVATOŇOVICE

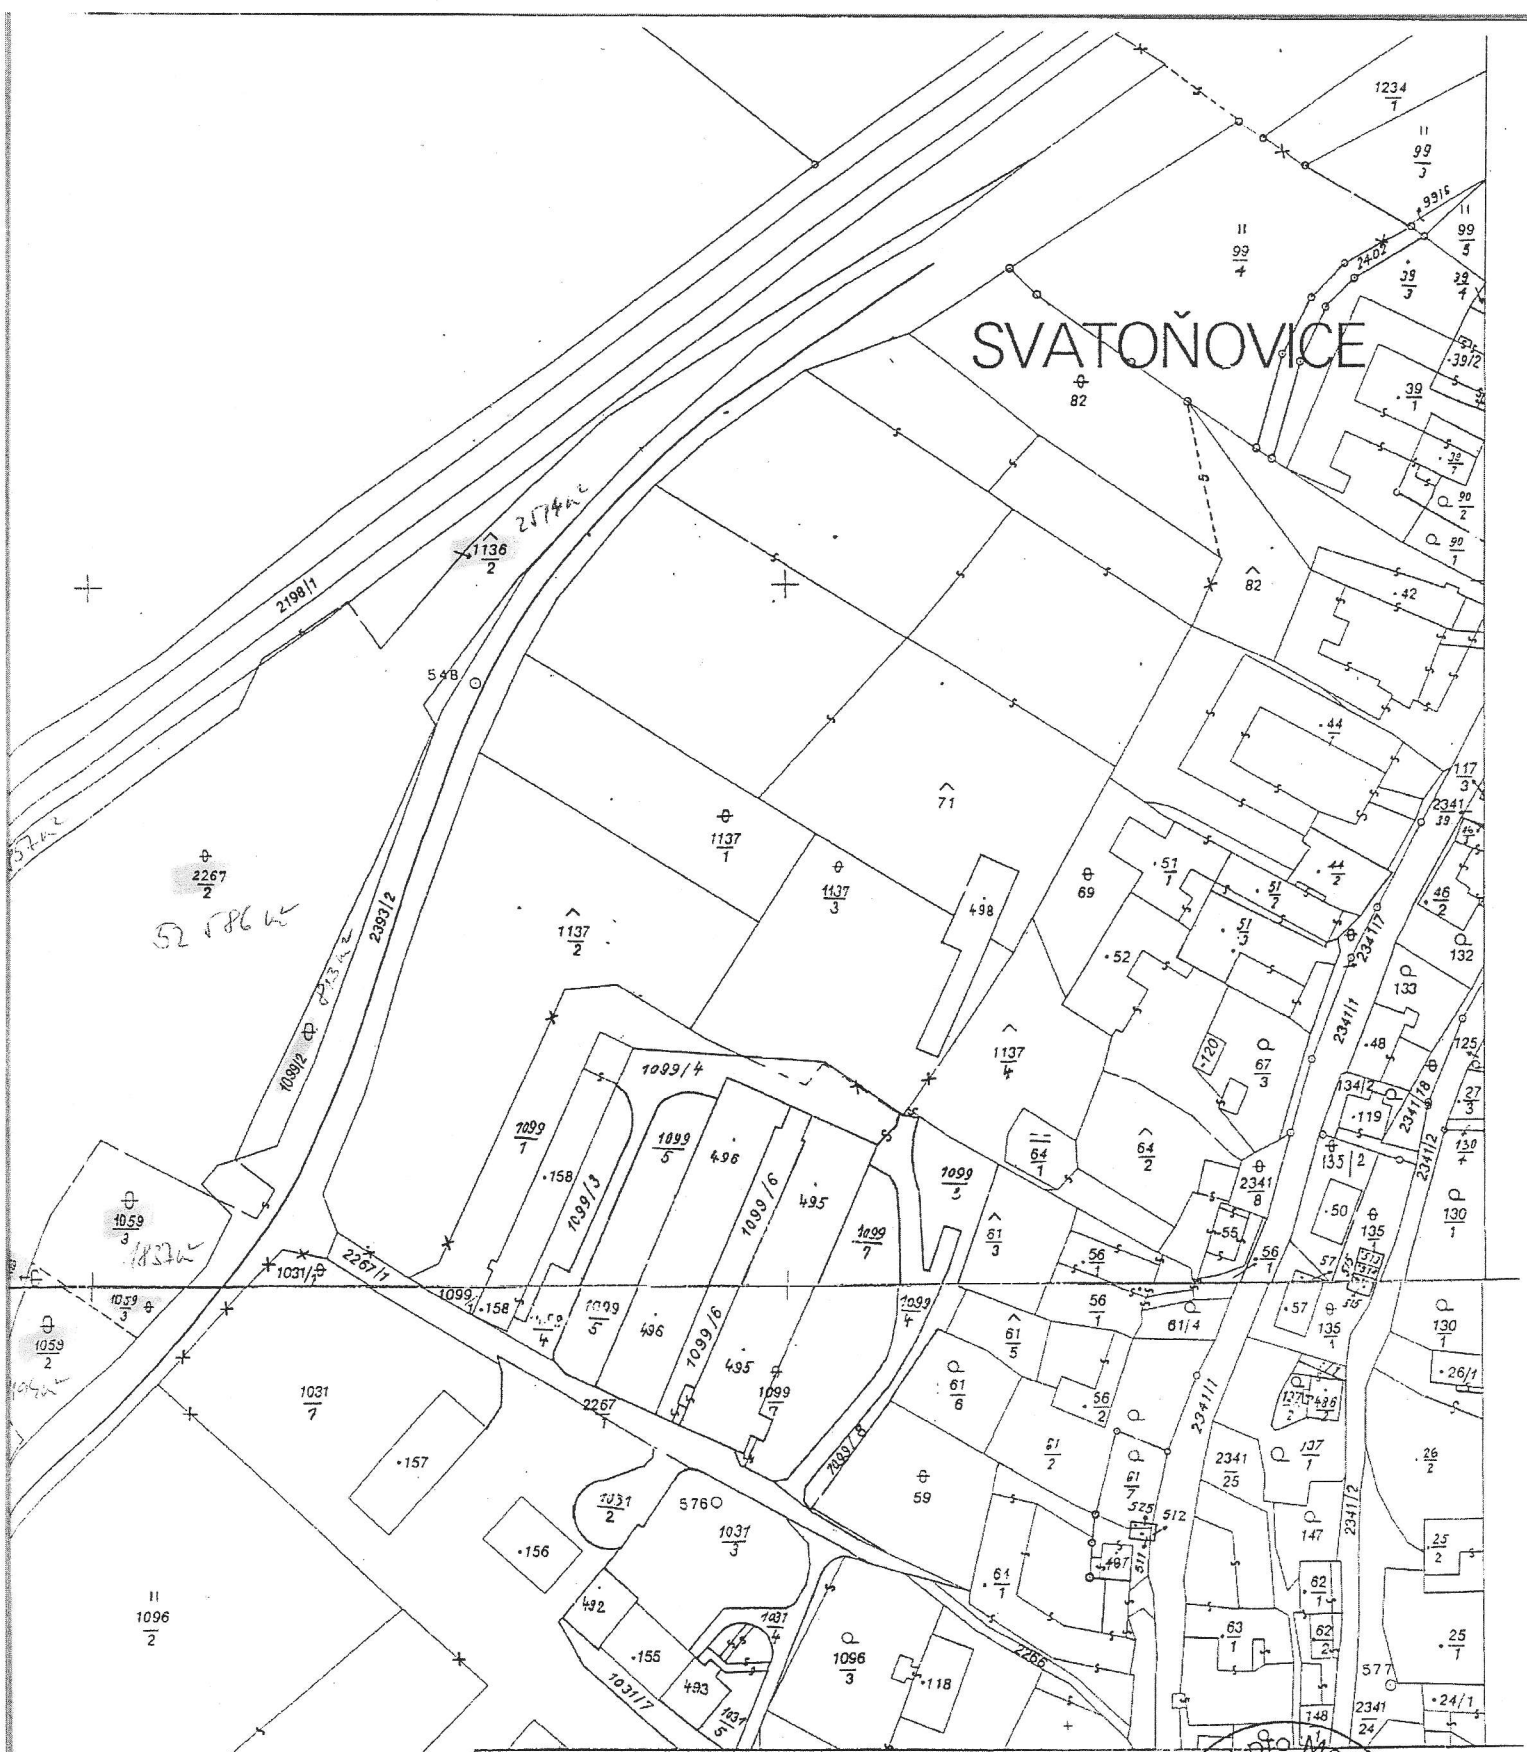


Katastrální pracoviště Opava	Okres Opava	Obec SVATOŇOVICE
Kat. území SVATOŇOVICE	Mapový list 6-0/1; 6-1/2	Měřítko 1:2000
Datum 26.6.2007 Pracovník Radana Pfeifertová 700-1007/2007		

KOPIE KATASTRÁLNÍ MAPY

Vyhotovil **Radana Pfeifertová** Dne **26.6.2007**

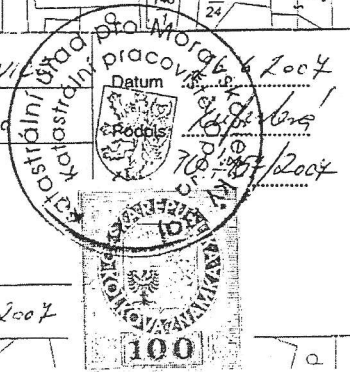

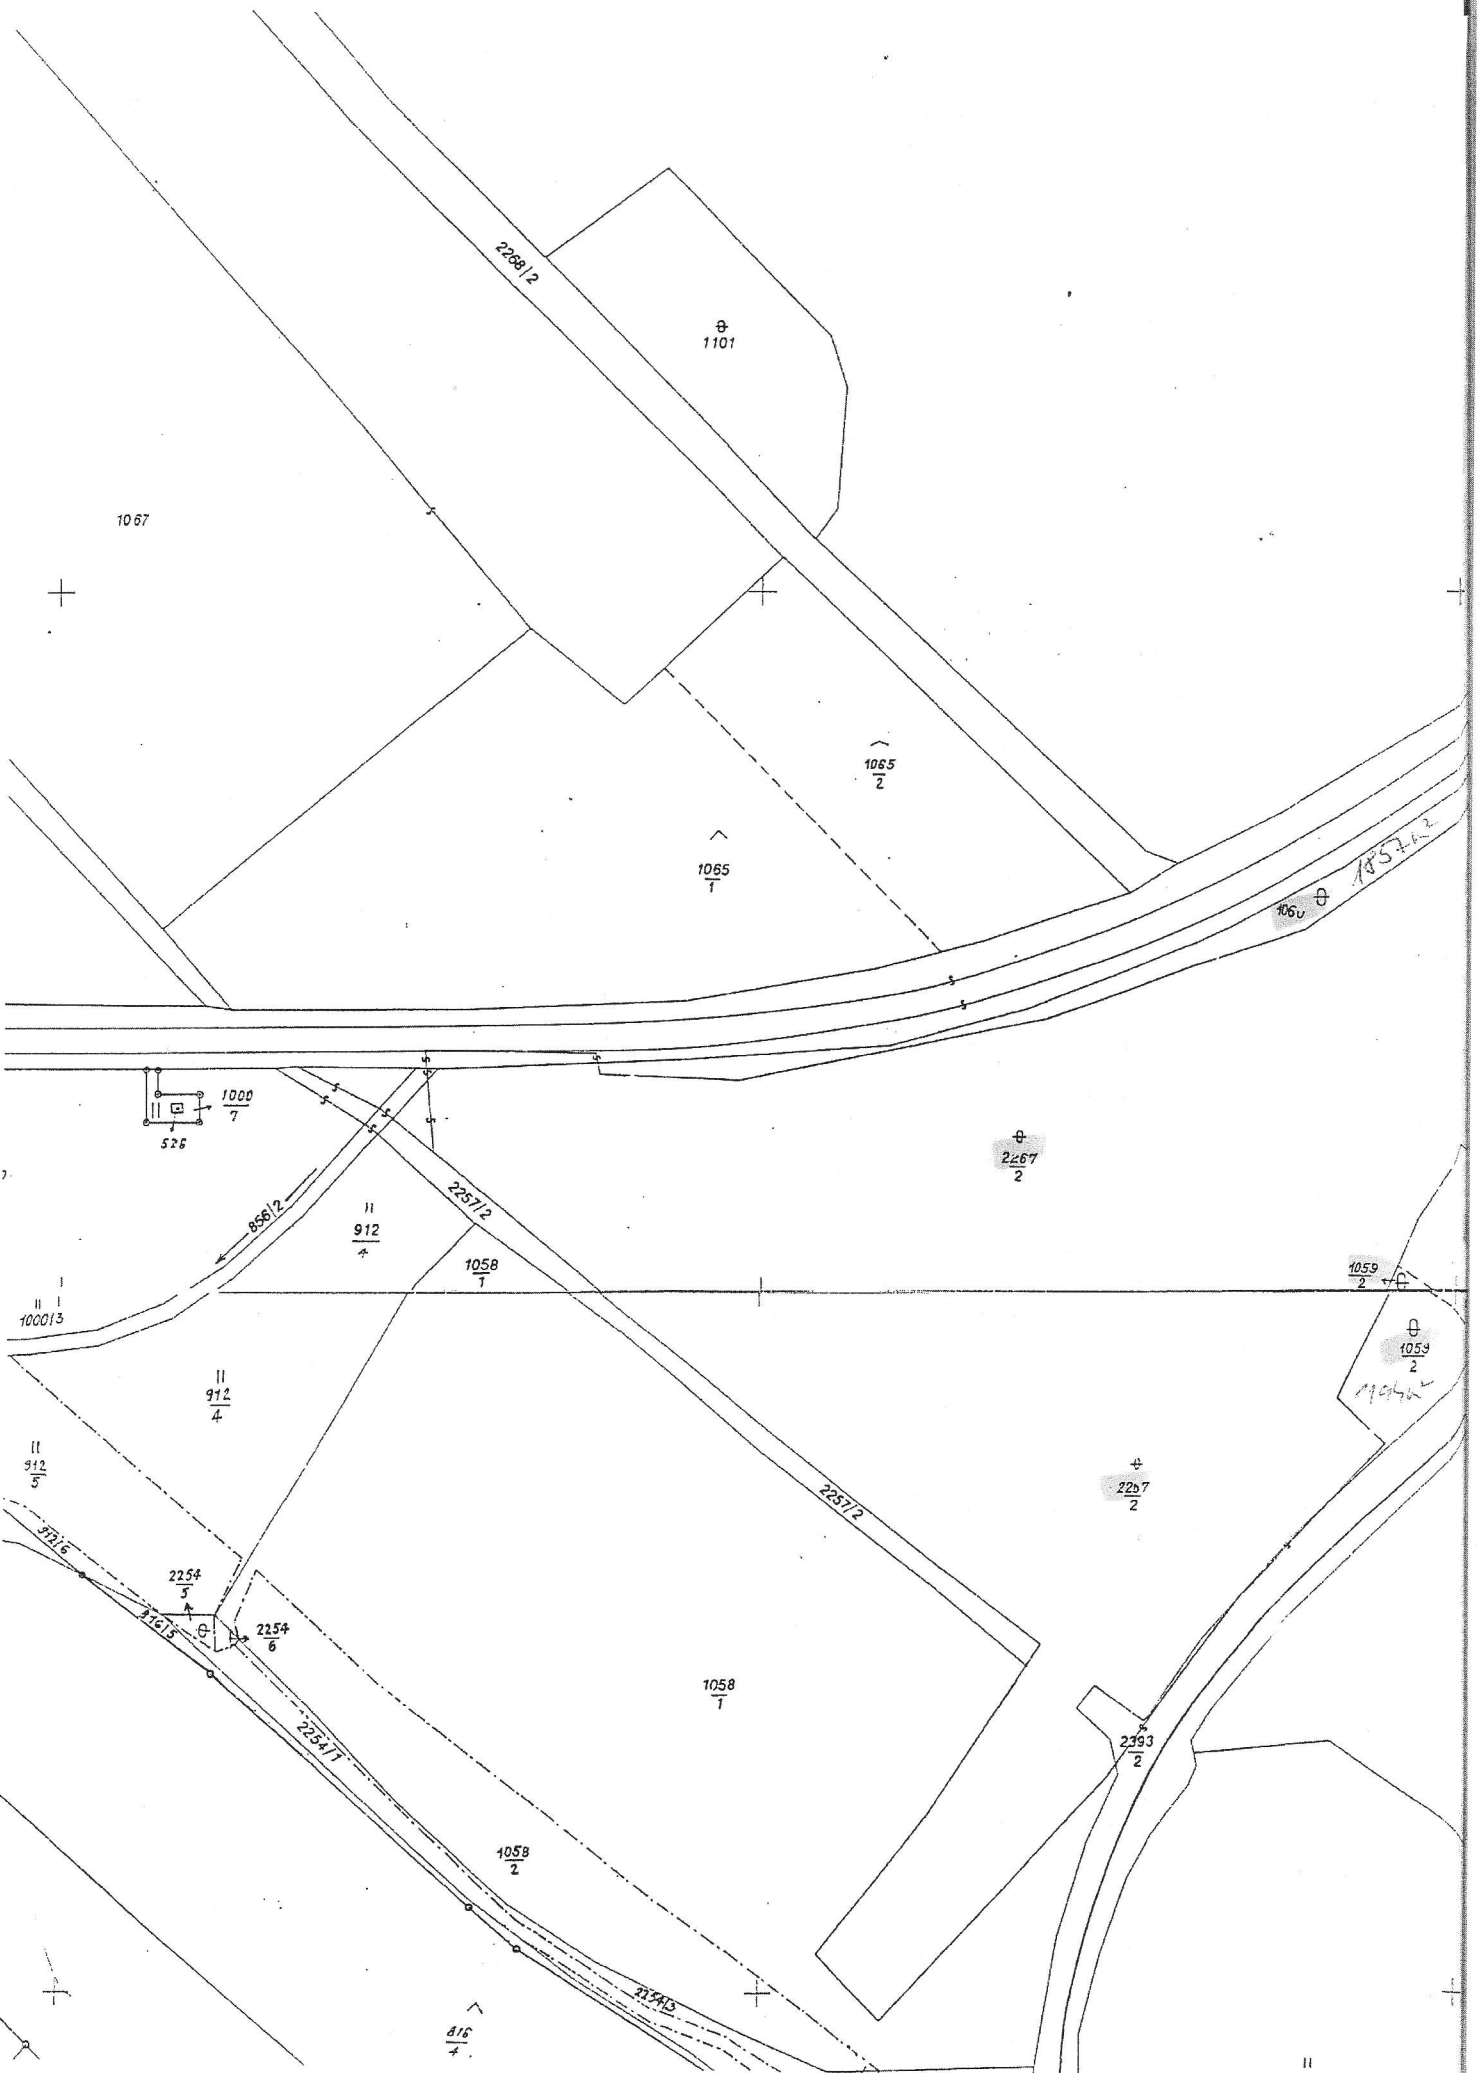

1067


2268/2

⊕
1101

1065/2

1065/1

⊕
1060

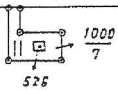

⊕
2267/2

2257/2

||
912/4

1058/1

1059/2

⊕
1059/2

||
1000/3

||
912/4

⊕
2267/2

||
912/5

2254/5

2254/6

1058/1

⊕
2393/2

2254/1

1058/2

2254/3

816/4

||